




1 PLANTA BAIXA
ESCALA 1 : 40


EQUIPAMENTOS				
ITEM	Descrição	QTD	URL	Custo
EQ01	Cooktop 4 Bocas Electrolux A Gás (KE4TP)	1	https://loja.electrolux.com.br/cooktop-a-gas-4-bocas-ke4tp-electrolux/p	521.55
EQ02	Forno De Embutir A Gás Electrolux 80L Efficient Com PerfectCook360 (OE8GH)	1	https://loja.electrolux.com.br/forno-de-embutir-a-gas-80l-pretocom-perfectcook360-electrolux-oe8gh-p?idsku=310118778&utm_source=google&utm_campaign=googlepla&utm_medium=shopping&gclid=CjwKCAjwMiiBhA4EiwAZe6jQ86_9_AN7gpb-zNeDJ0KY2kPFDHdplW0c8lV8XNO6ZdwV1TmoFRoCmh8QAVD_BwE	1899.00
EQ03	Depurador De Parede Electrolux 60cm Filtro Lavável (DE60X) - Inox, Máscara Captadora De Ar	1	https://loja.electrolux.com.br/depurador-60cm-de-parede-inox-de60x-electrolux/p	493.05
EQ04	Lava e Seca WD11A Ecobubble™ 11kg	1	https://www.samsung.com/br/washers-and-dryers/washer-dryer-combo/wd4000-front-loading-air-wash-drum-clean-bubble-soak-11kg-gray-wd11a4453bx-az/	4084.50
EQ05	Purificador de Água Facile com Refil C7 Elimina 99,9% das Bactérias Cor Cinza Hidrofiltros	1	https://www.amazon.com.br/Purificador-Facile-Elimina-Bact%C3%A9rias-Hidrofiltros/dp/B0944BXFT1/ref=asc_df_B0944BXFT1/?tag=googleshopp00-20&linkCode=df0&hvadid=379751079544&hvpws=&hvnetw=&hvrand=7961607243009655529&hvpone=&hvpnt=&hvqmt=&hvdv=c&hvdvcmid=&hvcint=9102361&hvlocphy=1001655&hvtargetid=pla-1946258689668&pssc=1	285.30
				7283.40

MOBILIÁRIO SOLTO				
ITEM	Descrição	QTD	LOCAL	Custo
	Suporte Multiuso com seis ganchos	1	https://www.ferragensfloresta.com.br/suporte-multiuso-com-6-ganchos-4150-cromado/p	0.00
MB01	Cadeira de Escritório Diretor Eames Esteirinha I Preta	1	https://www.mobly.com.br/caadeira-de-escritorio-diretor-eames-esteirinha-i-pret-a-602825.html?spall_source=especiais&gclid=CjwKCAjwMiiBhA4EiwAZe6jQ86_9_nT1bS7zmZTzKgu6-bWnPdkthEjn2DjPFDQ0Vt-HdnkBFARoCLA8QAVD_BwE	770.77
MB02	Luminária de chão STEM articulada	1	https://www.tokstok.com.br/luminaria-piso-pretomango-stem/p?idsku=349934&utm_source=google&utm_medium=cpc&utm_campaign=16587769101&utm_term=&gclid=CjwKCAjwMiiBhA4EiwAZe6jQ3aTLonzxp92A1DvSlamHDRzFBEVoAXQ2ulTaGoGozNnq2eD4mlxoC5_QQAVD_BwE	599.00
MB03	Base de mesa tipo Saarinen - redonda - D.90cm	1	https://jcreativemoveis.com.br/product/base-de-mesa-jantar-saarinen-redonda/	1300.00
MB04	Tapete retangular - 2.0 x 1.8m	1	SOB ENCOMENDA	0.00
MB05	Sofá 2 Lugares Acqua 412 Cinza	1	https://www.mobly.com.br/sofa-2-lugares-acqua-412-cinza-309215.html#a=3jpn=5jpn=1l=Categoria c=2224 b=1 s=0	2391.99
MB06	Cadeira Janaina - Preto - Westwing	3	https://now.westwing.com.br/caadeira-janaina-pret-22638.html?simple=DEQ2RIV85354-30395	1943.70
				7005.46


OUTROS ITENS				
ITEM	Descrição	QTD	URL	Custo
		2		
O01	Chuveiro	1	A DEFINIR	
O02	Cuba de Apoio Redonda 30cm Sálvia Slim Deca	1	https://www.leroymerlin.com.br/cuba-de-apoio-redonda-30cm-salvia-slim-deca_91841442	529.90
O03	Assento plástico para bacia sanitária	1	A DEFINIR	
O04	Torneira de Mesa Bica Alta para Lavatório Deca Link Cromado	1	https://www.leroymerlin.com.br/torneira-para-pia-de-banheiro-bica-alta-cromada-link-deca_86561832#caracteristicas-tecnicas	208.90
O05	Box de vidro temperado 8mm - tipo flex - ideia Glass	1	VIDRAÇARIA	2190.00
O06	Espelho de 6mm	1	VIDRAÇARIA	460.00
O07	Tanque Lavanderia 55 X 45 Com Válvula Aço Inox 201 Tubrax	1	https://www.leroymerlin.com.br/tanque-lavanderia-55-x-45-com-valvula-aco-inox-201-tubrax_1568330253?region=outros&gclid=CjwKCAjwMiiBhA4EiwAZe6jQ7gq8kpE8isOWuFVIDuM7V9IMPx5F184CBidEY6g8a3CeRAXQ02yhoCnnkQAVD_BwE	179.00
O08	Aquecedor de Água a Gás Rinnai 11,5L/min GLP Branco M11	1	https://www.leroymerlin.com.br/aquecedor-de-agua-a-gas-rinnai-11,5l-min-gl-p-branco-m11_91697410	1499.90
O09	Torneira longa 1158 1/2" e 3/4", Trio - DocolMetals	1	A DEFINIR	
O10	Cuba Dora Tramontina - 94017-112	1	https://www.leroymerlin.com.br/cuba-de-embutir-dora-34-bl-r6-em-aco-inox-acecli_nado-com-valvula-e-escape-34x40-cm-tramontina_1567135435	489.00
O11	Torneira de mesa bica alta chrome/black 1/2" para cozinha, DOC - DocolCozinha	1	https://www.leroymerlin.com.br/torneira-para-pia-de-cozinha-bica-alta-cromado-pret-doc-docol_89709396	1468.90

LAYOUT GERAL


PROJETO: DESIGN DE INTERIORES - APTO 106		OBS.: CONFERIR MEDIDAS NO LOCAL TODAS AS MODIFICAÇÕES DEVERÃO SER INFORMADAS	
LOCAL: PARADA DE LUCAS - RJ	LP.01	PRANCHA 01/01	 <p>SOMNIUM ENGENHARIA @somniaum.engenharia</p>
PROJETADO POR: SUZANA MONTEIRO		REVISÃO 04	
ESCALAS INDICADAS	DATA 12/06/2023	Tel. / WhatsApp: (21) 99108-7441 www.somniaumengenharia.com.br	

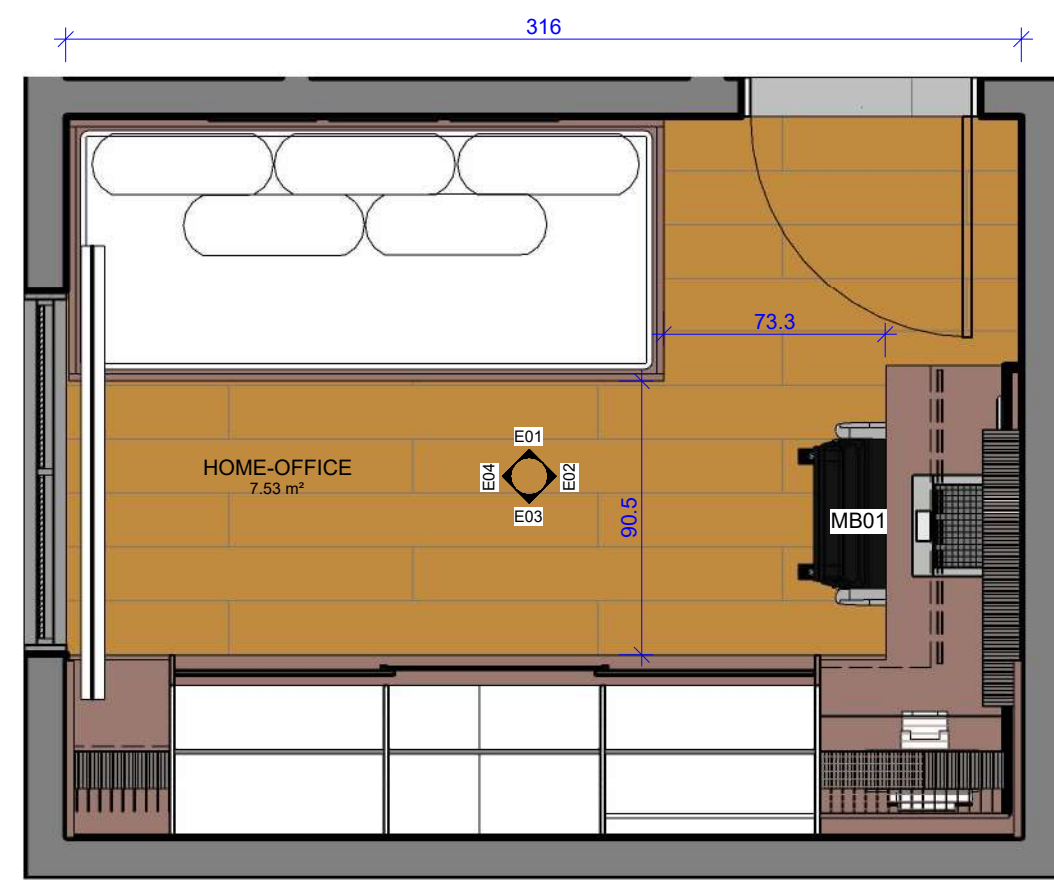

1 PLANTA BAIXA
ESCALA 1:25

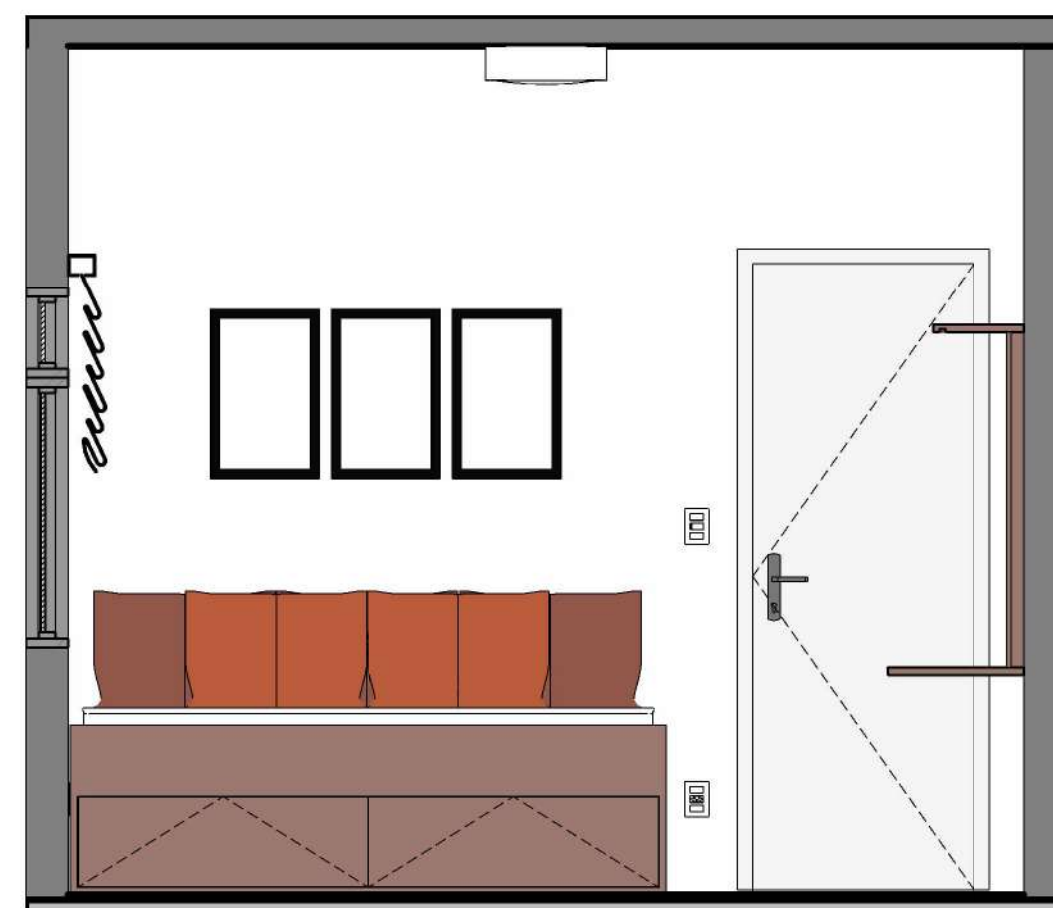

2 ELEVAÇÃO 01
ESCALA 1:25

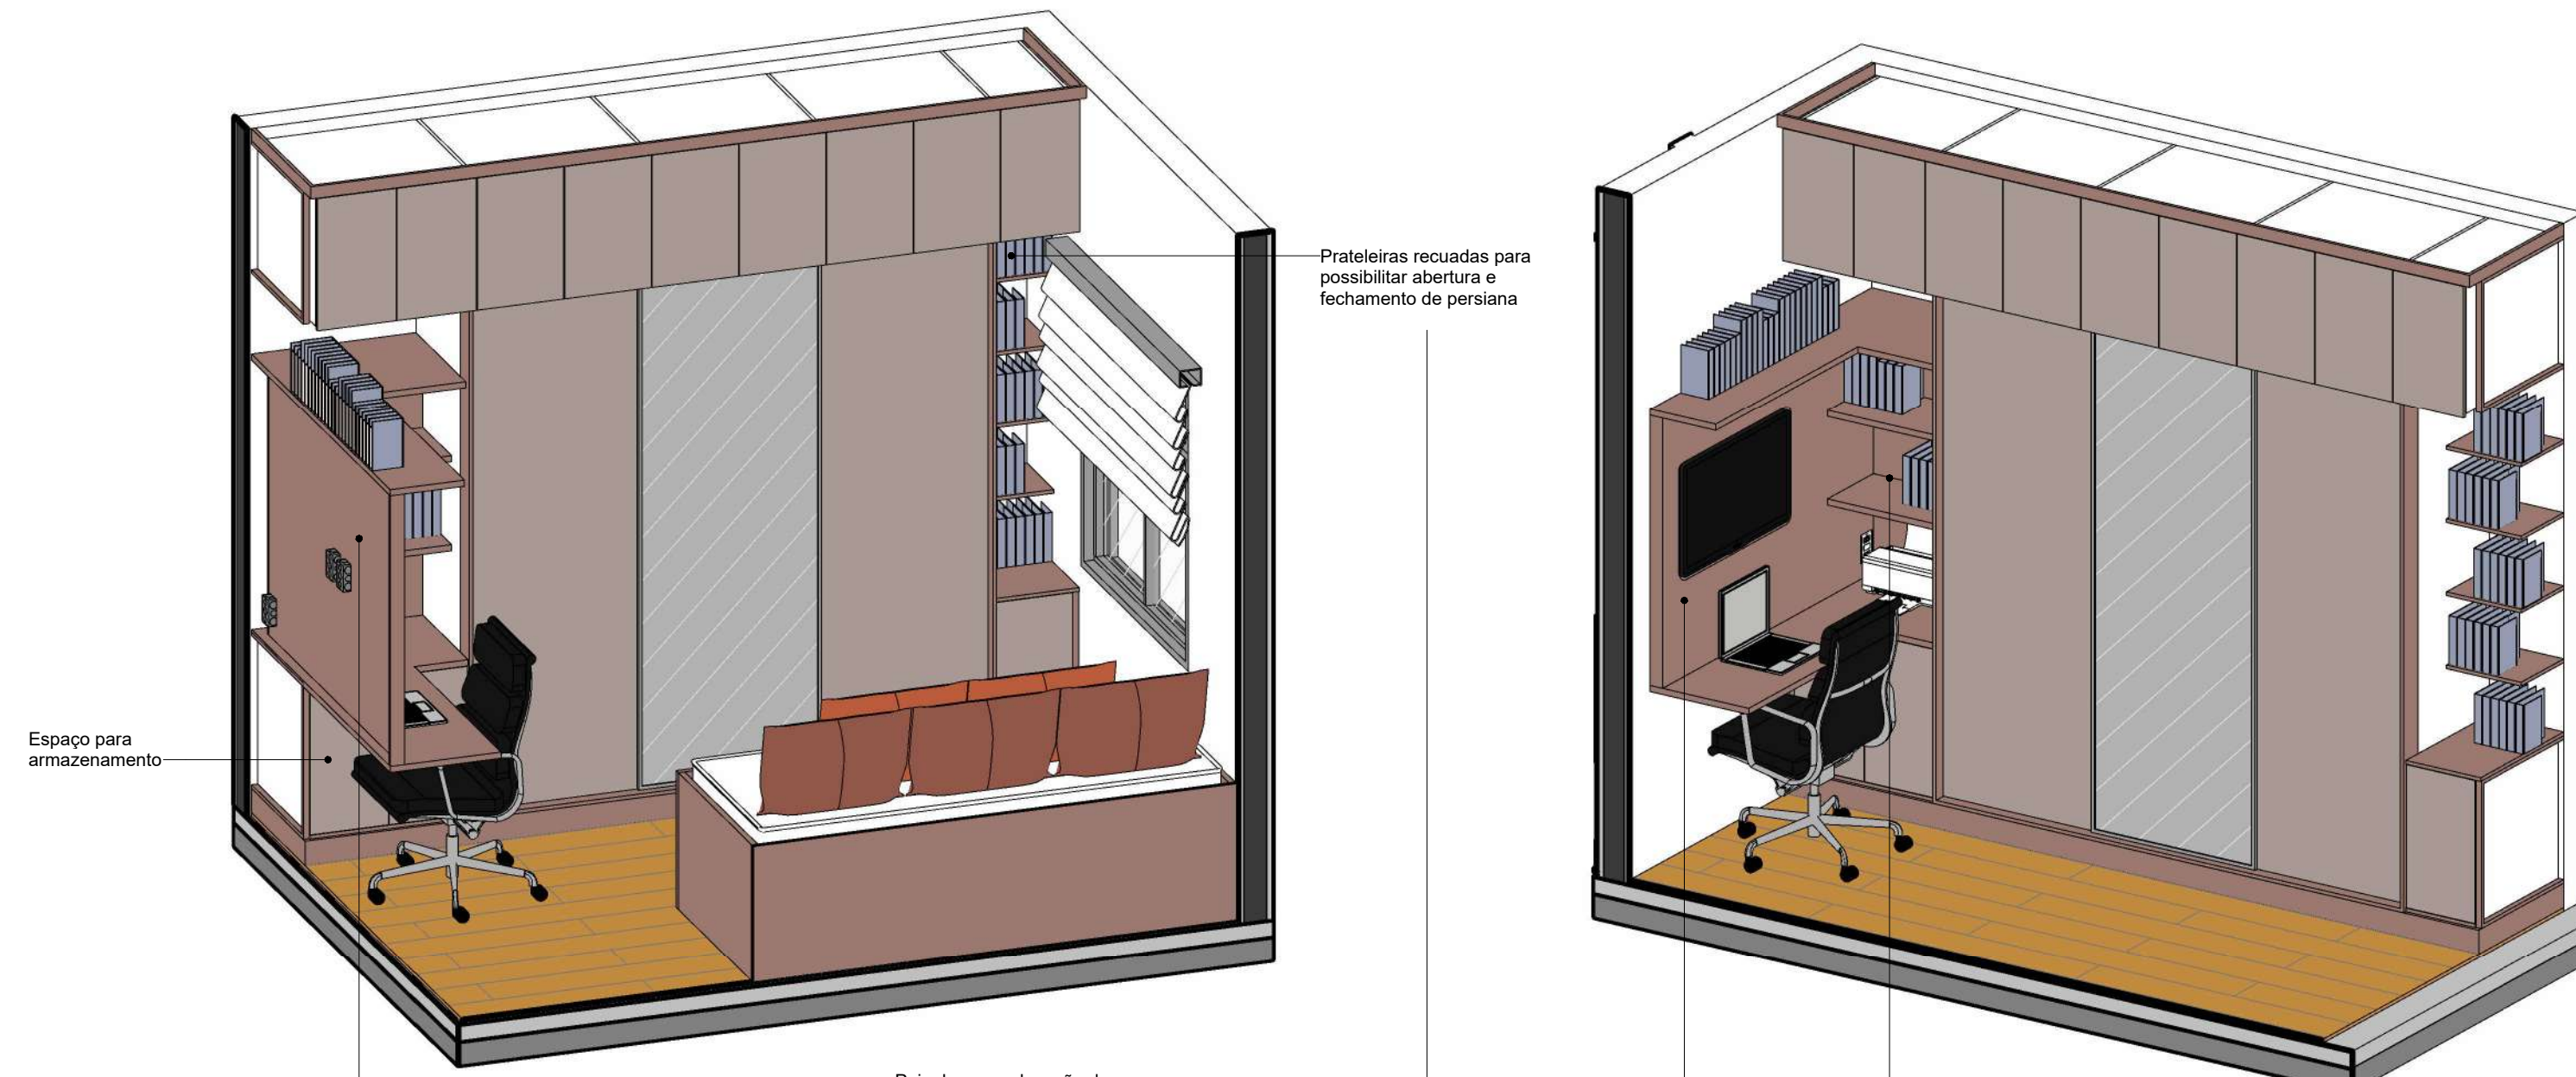


Panel para realocação de pontos de tomada e TV pela marcenaria

Espaço para livros e impressora



3 ELEVAÇÃO 02
ESCALA 1:25

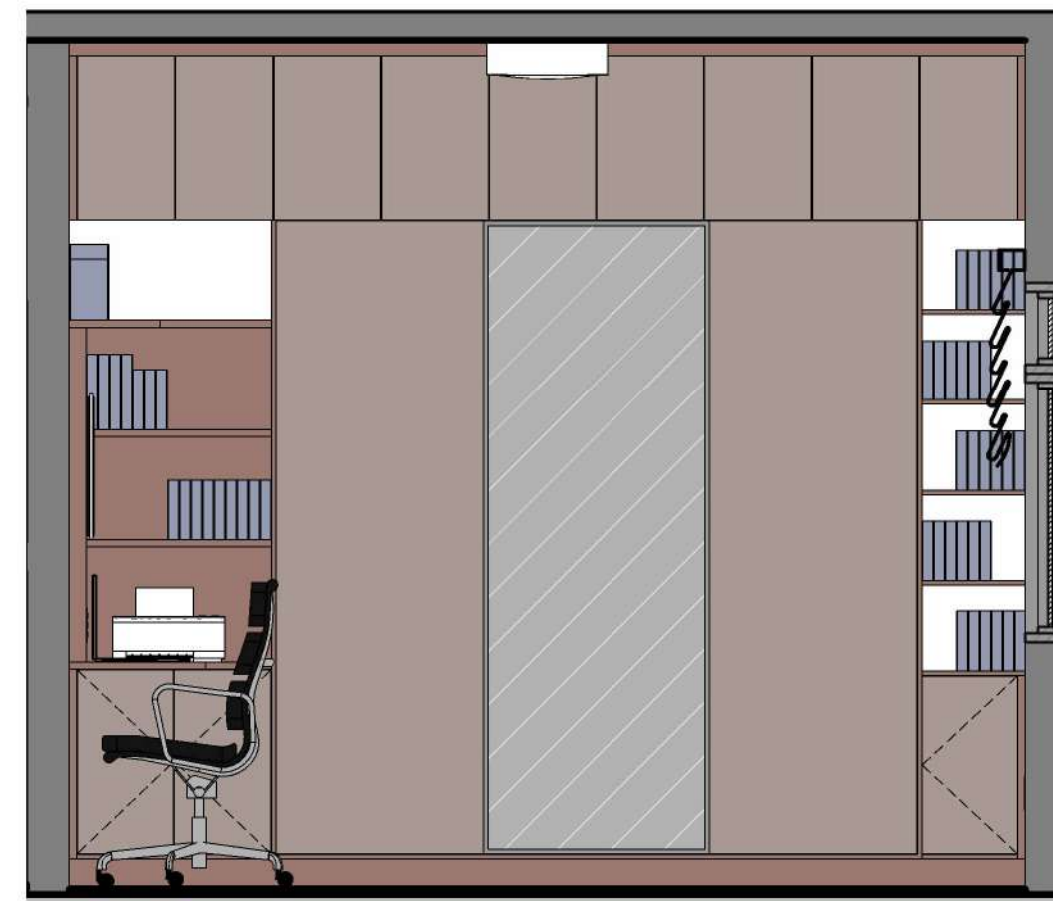

4 ELEVAÇÃO 03
ESCALA 1:25




5 ELEVAÇÃO 04
ESCALA 1:25

Compartmento no interior do guarda-roupa para acesso aos pontos de tomada e TV que serão realocados para o painel.

Espaço para armazenamento

Cama com gavetas (pode ser substituída por box com baú)

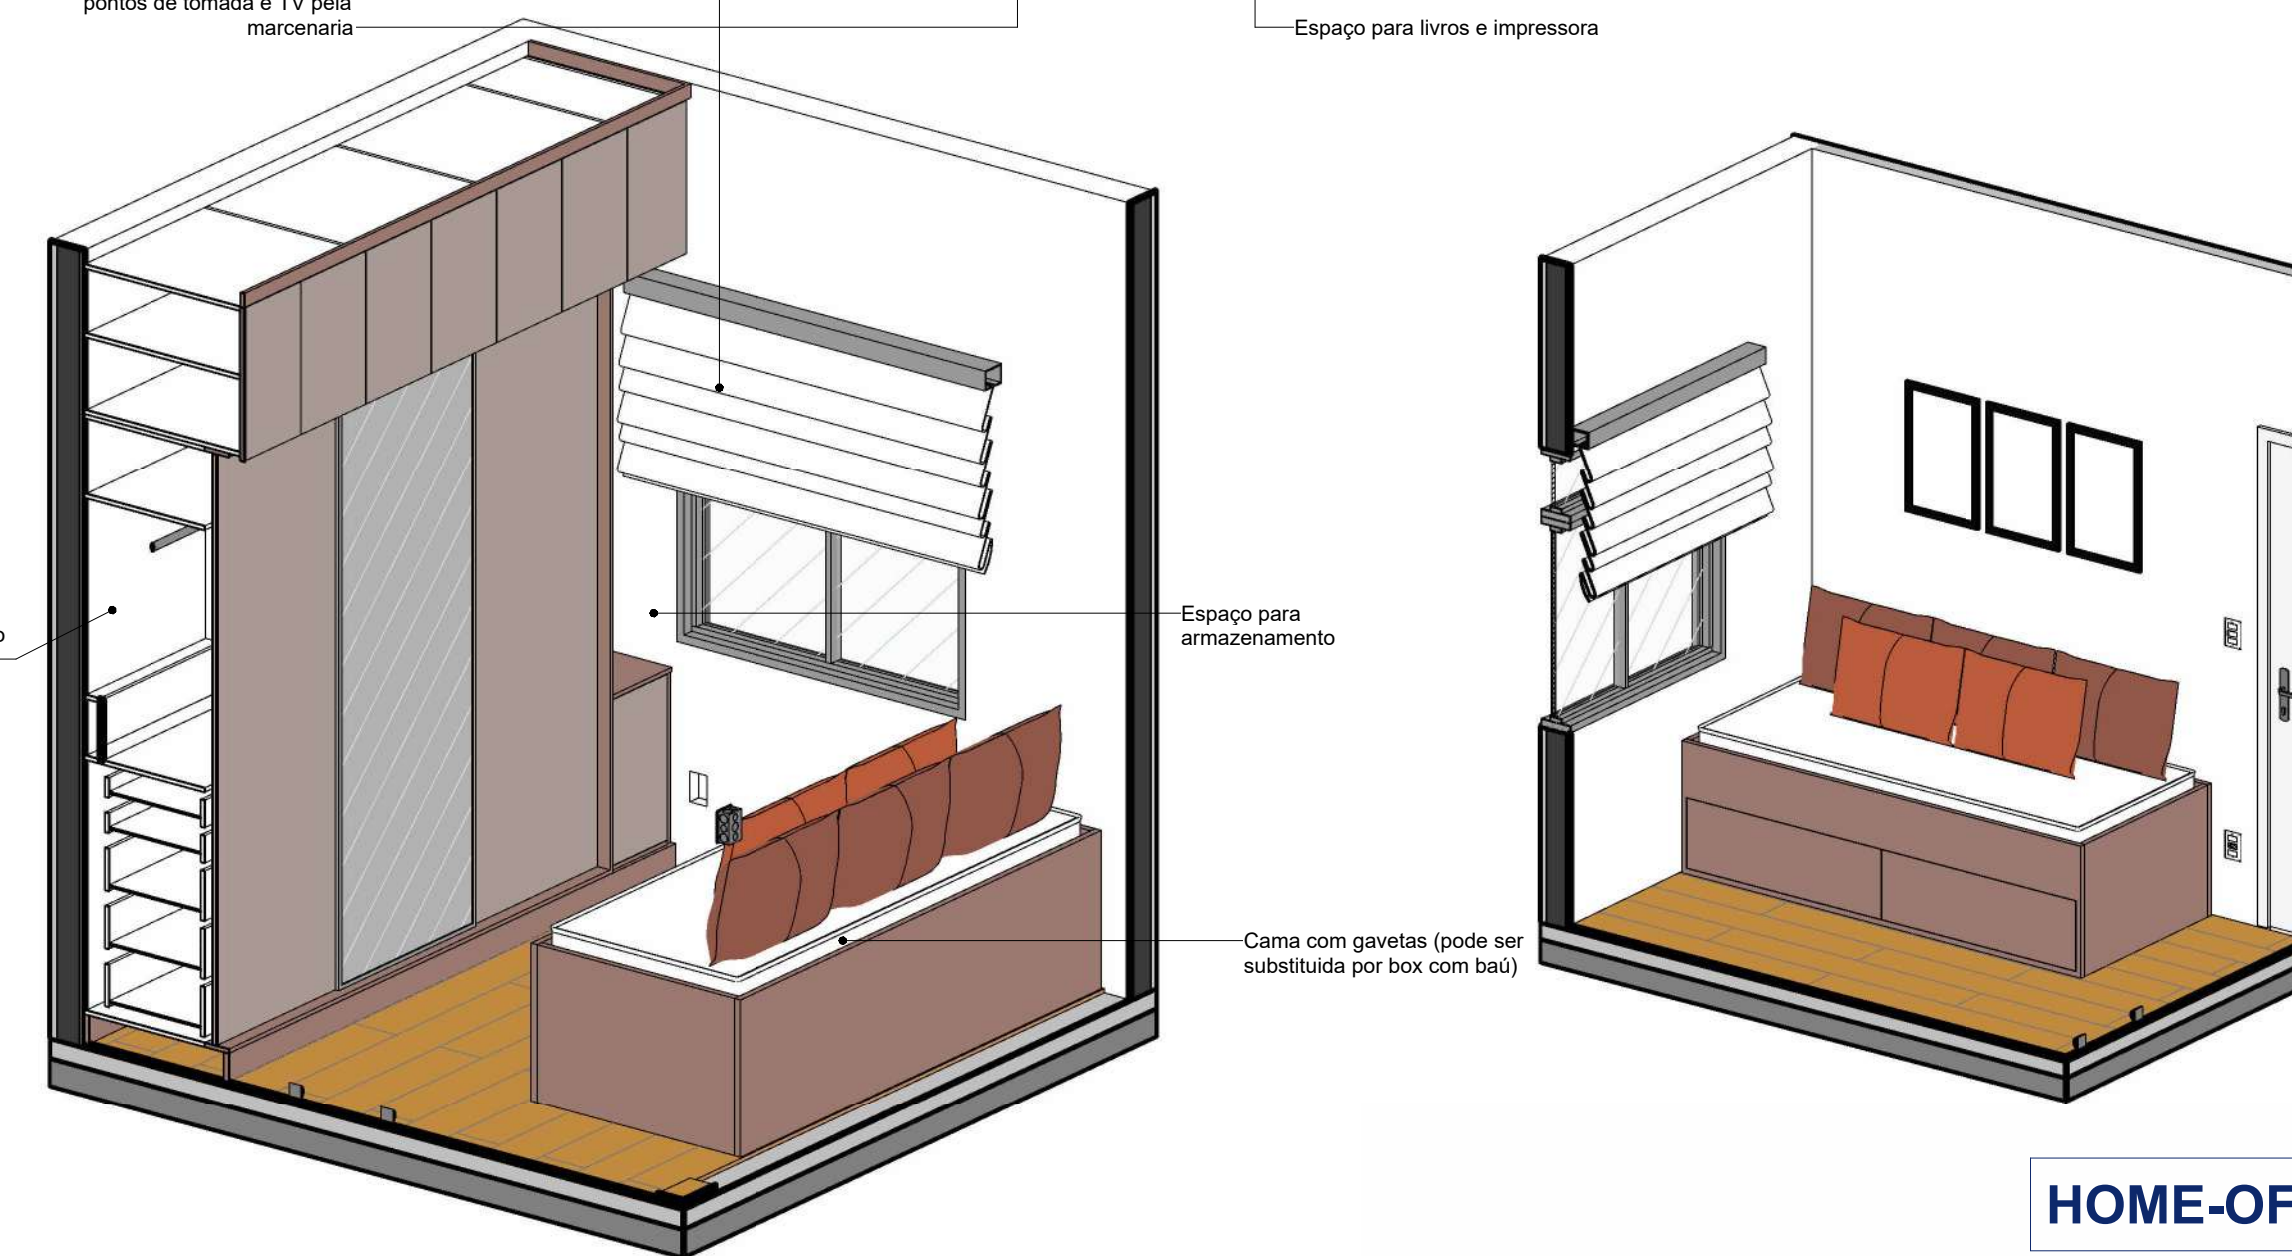


HOME-OFFICE

PROJETO: DESIGN DE INTERIORES - APTO 106	OBS: CONFIRMAR MEDIDAS NO LOCAL TODAS AS MODIFICAÇÕES DEVERÃO SER INFORMADAS
LOCAL: PARADA DE LUCAS - RJ	PRANCHA
PROJETO: LAYOUT DE PROJETO	REVISÃO 04
PROJETADO POR: SUZANA MONTEIRO	ESCALAS INDICADAS
DATA 12/06/2023	


LP.02



Tel. / WhatsApp: (21) 99108-7441
www.somniumengenharia.com.br

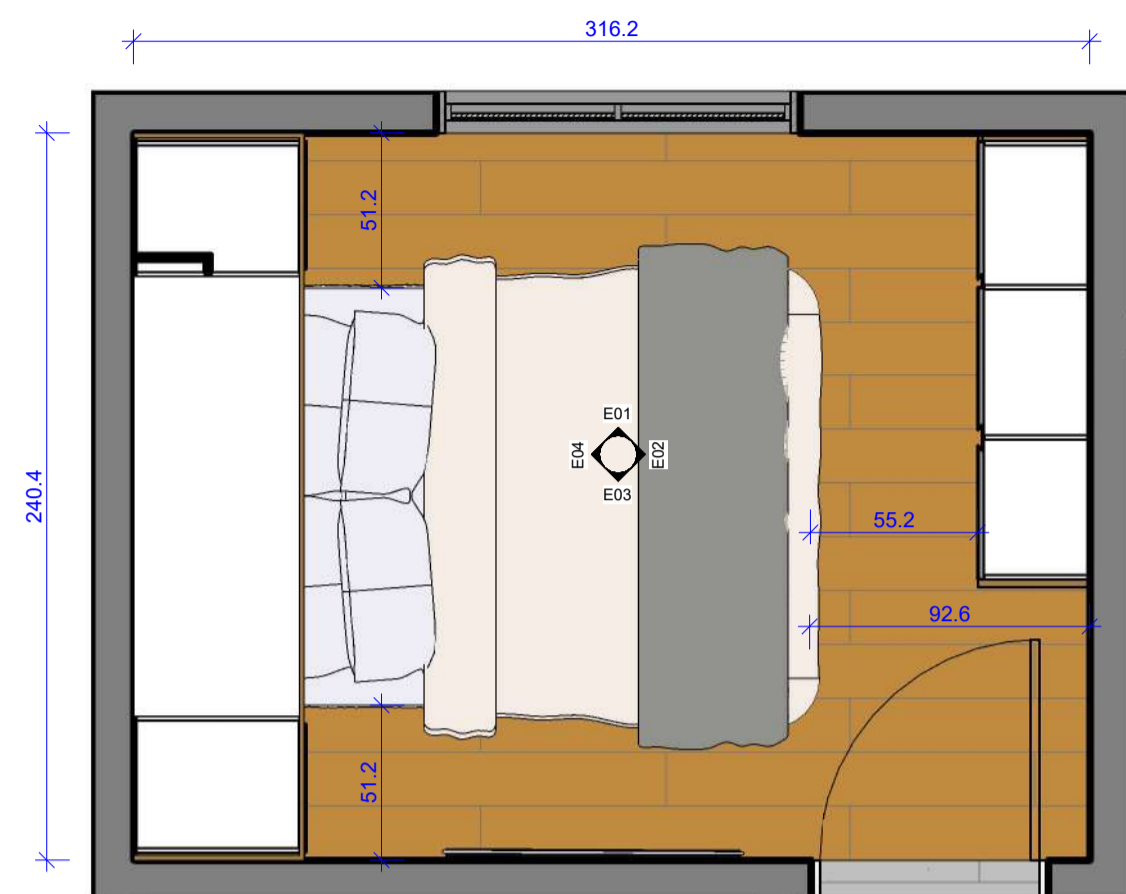


1 PLANTA BAIXA
ESCALA 1:25

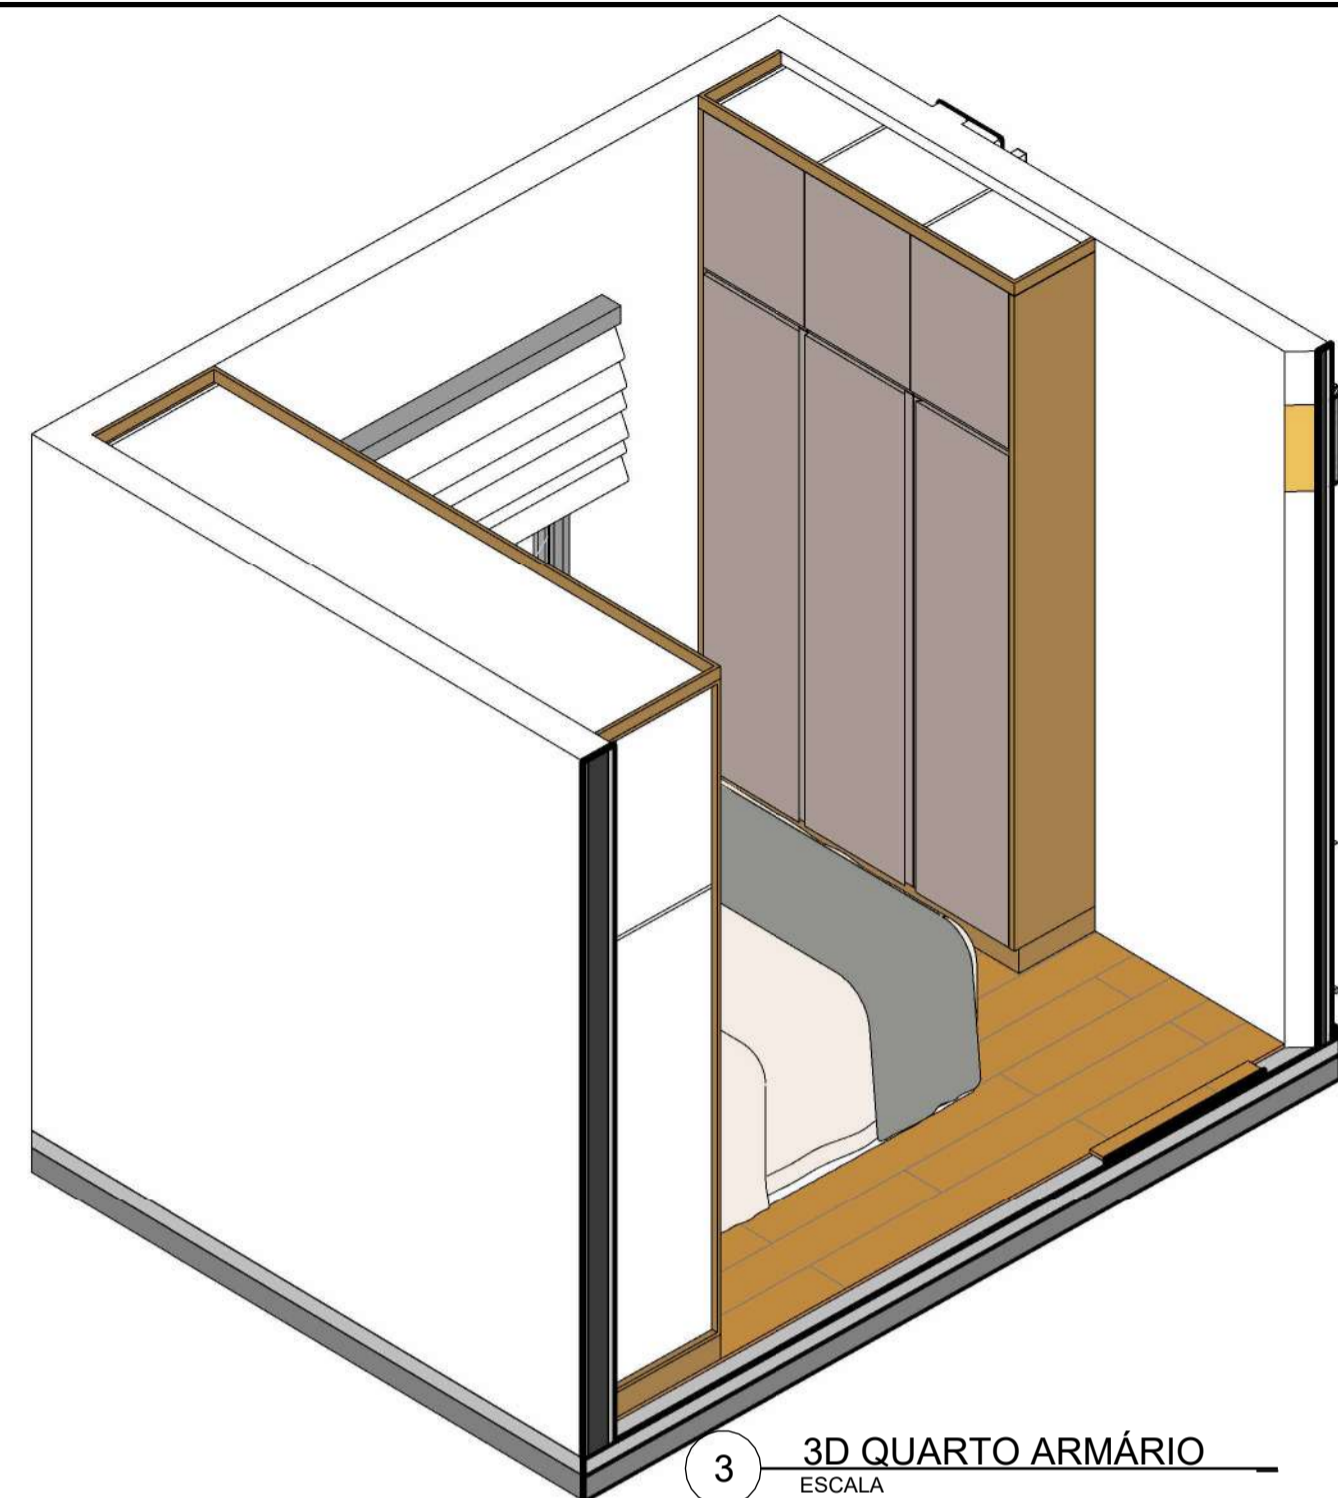


3 3D QUARTO ARMÁRIO
ESCALA




5 ELEVAÇÃO 01
ESCALA 1:25

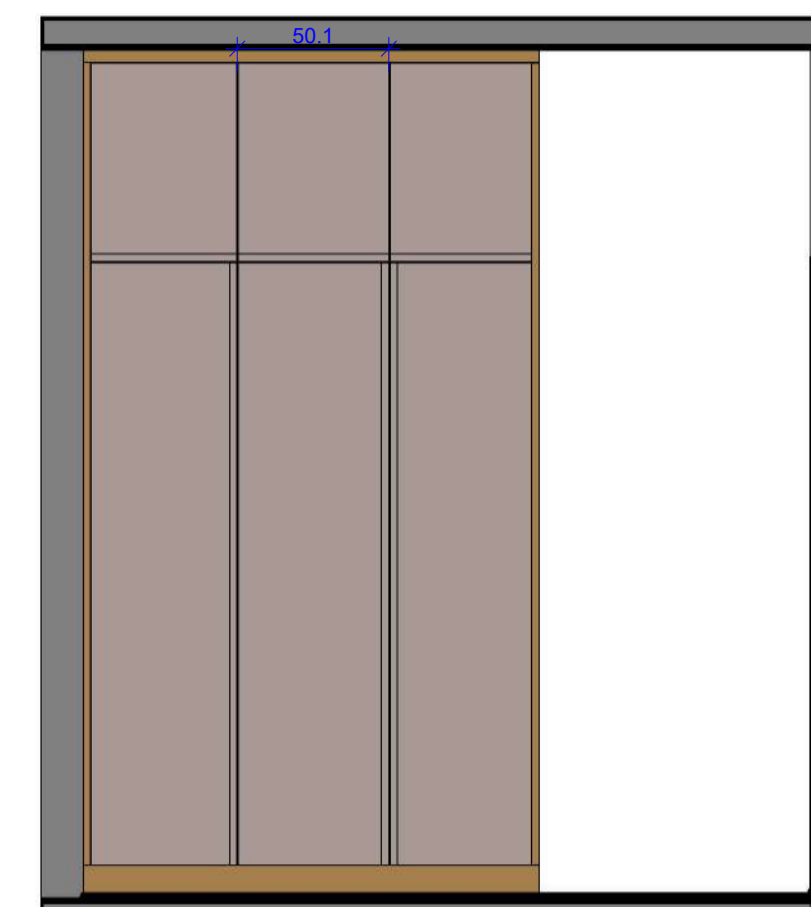


6 ELEVAÇÃO 02
ESCALA 1:25

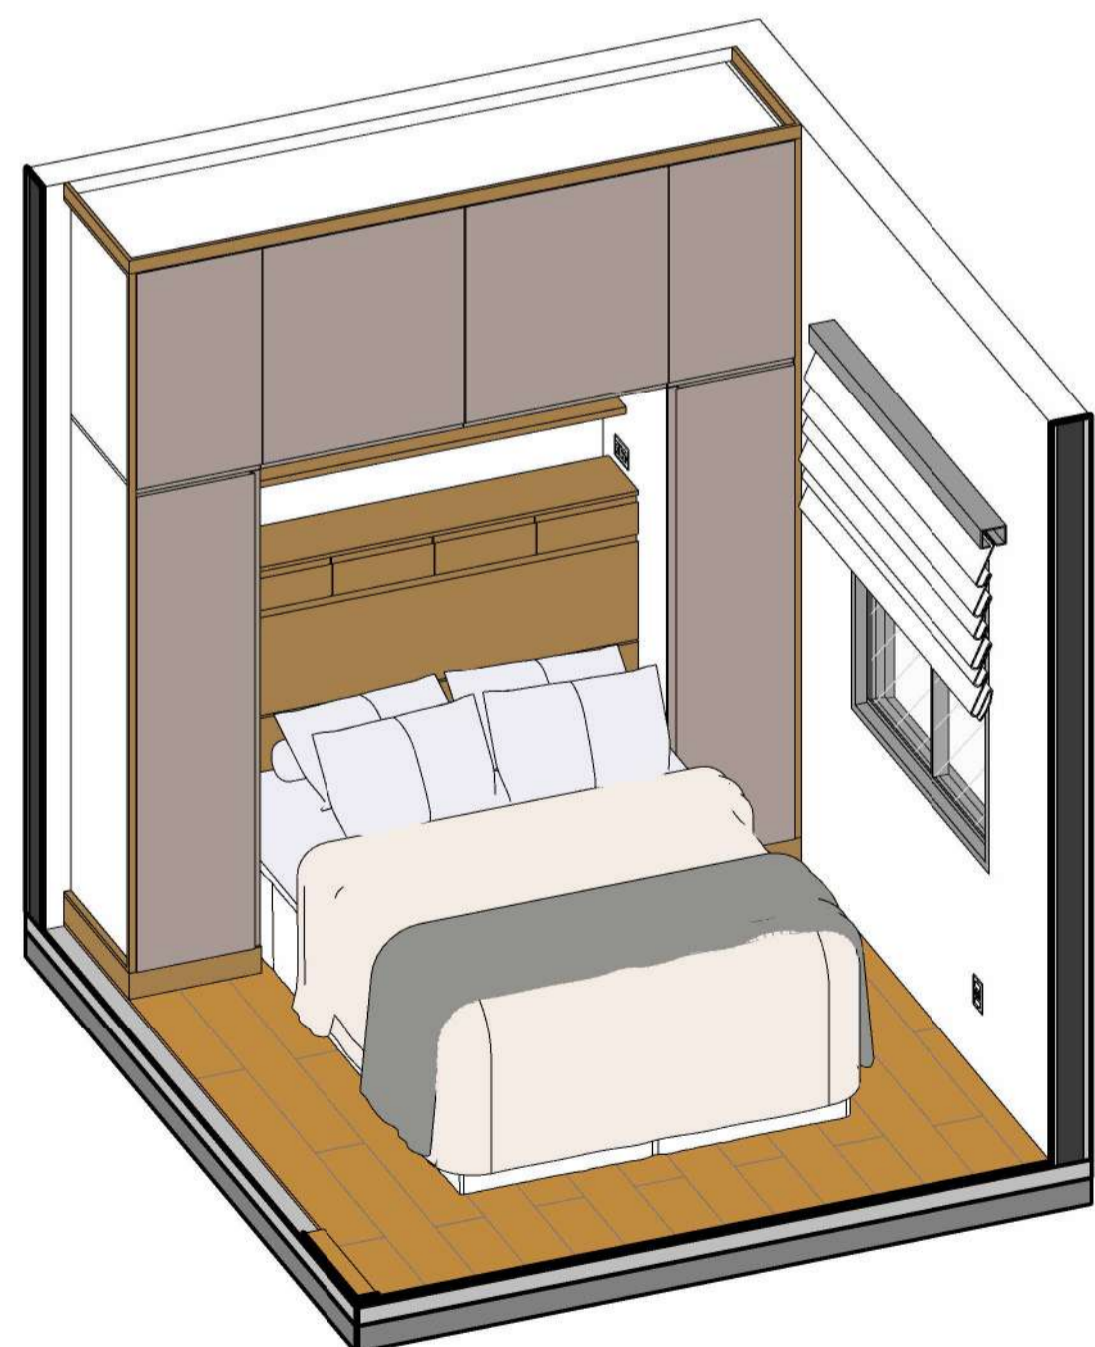

2 3D QUARTO
ESCALA

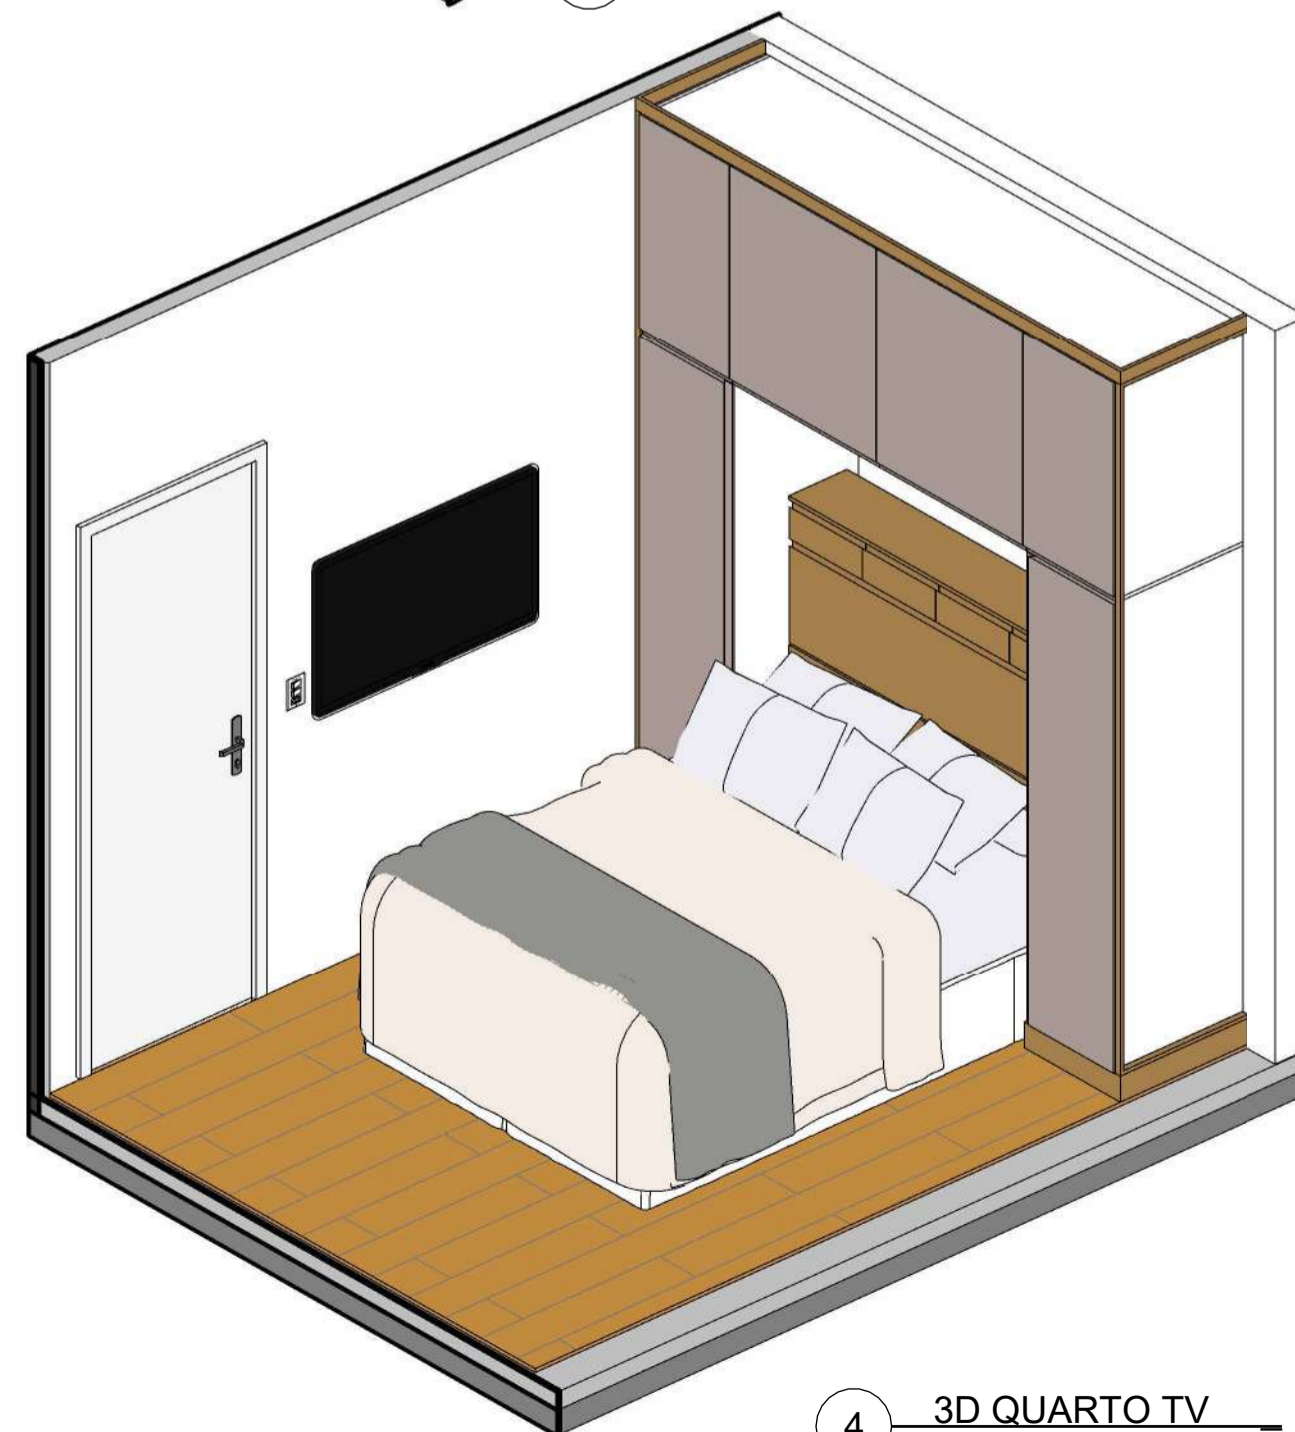

4 3D QUARTO TV
ESCALA

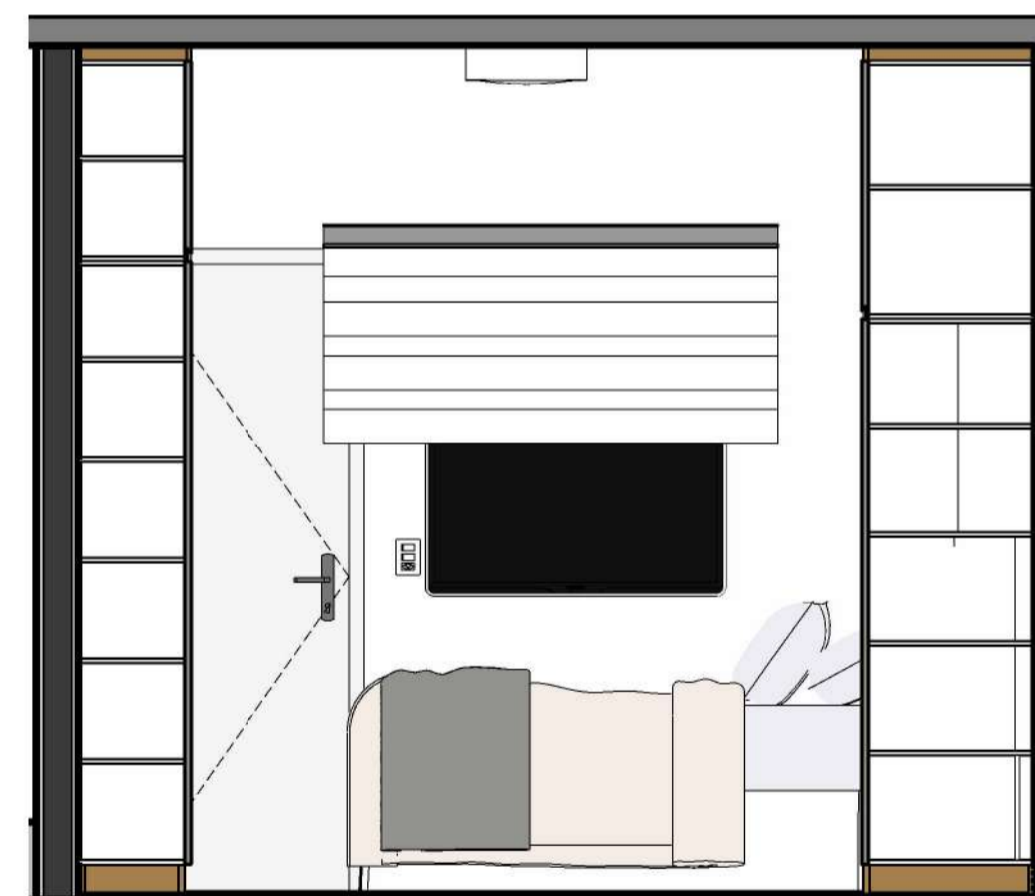


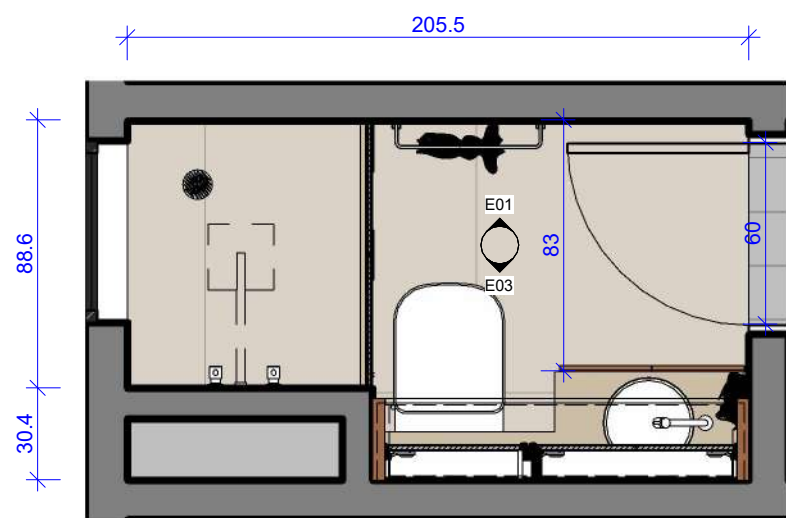
7 ELEVAÇÃO 03
ESCALA 1:25




8 ELEVAÇÃO 04
ESCALA 1:25

QUARTO


PROJETO: DESIGN DE INTERIORES - APTO 106		OBS: CONFERIR MEDIDAS NO LOCAL TODAS AS MODIFICAÇÕES DEVERÃO SER INFORMADAS	
LOCAL: PARADA DE LUCAS - RJ	LP.03	PRANCHA	04
PROJETADO POR: SUZANA MONTEIRO		ESCALAS INDICADAS	
		 SOMNIUM ENGENHARIA @somnium.engenharia Tel. / WhatsApp: (21) 99108-7441 www.somniumengenharia.com.br	



1 PLANTA BAIXA
ESCALA 1:25

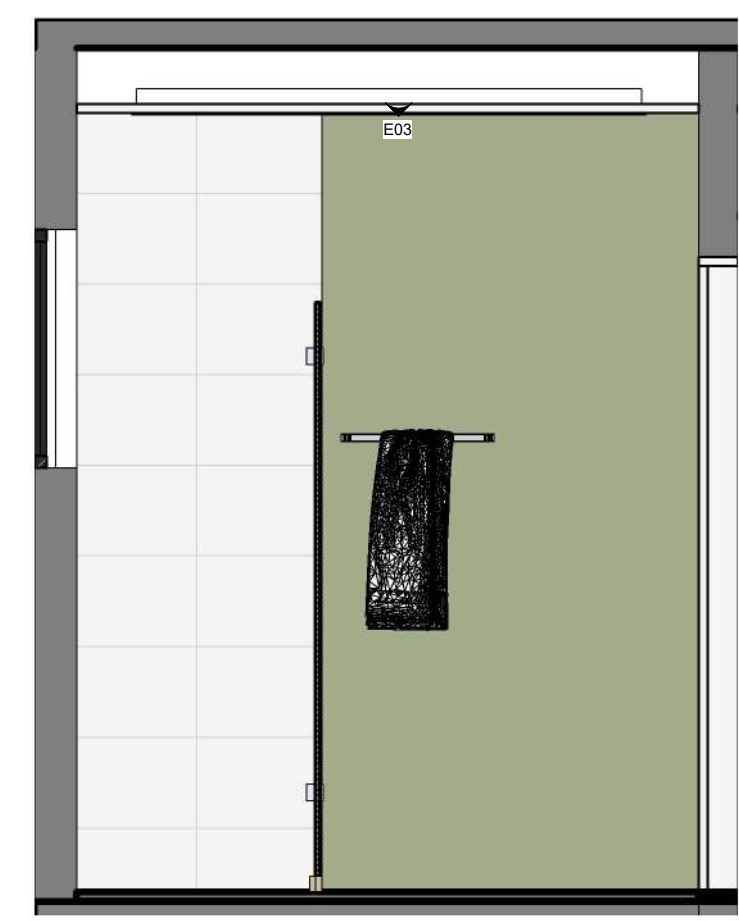


3 ELEVAÇÃO 01
ESCALA 1:25

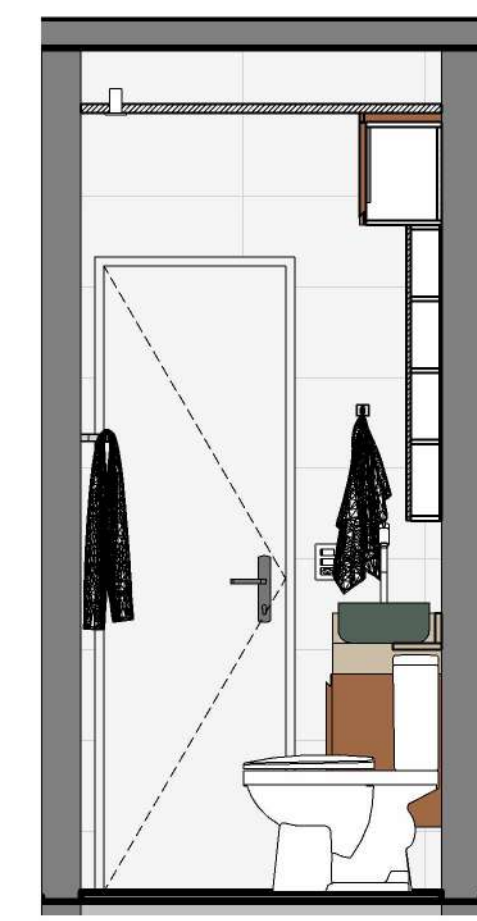


4 ELEVAÇÃO 02
ESCALA 1:25



5 ELEVAÇÃO 03
ESCALA 1:25

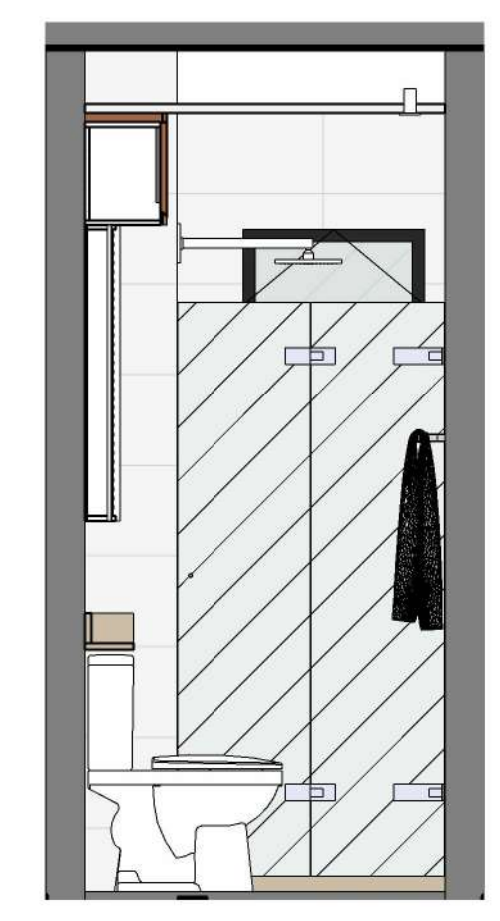

6 ELEVAÇÃO 04
ESCALA 1:25

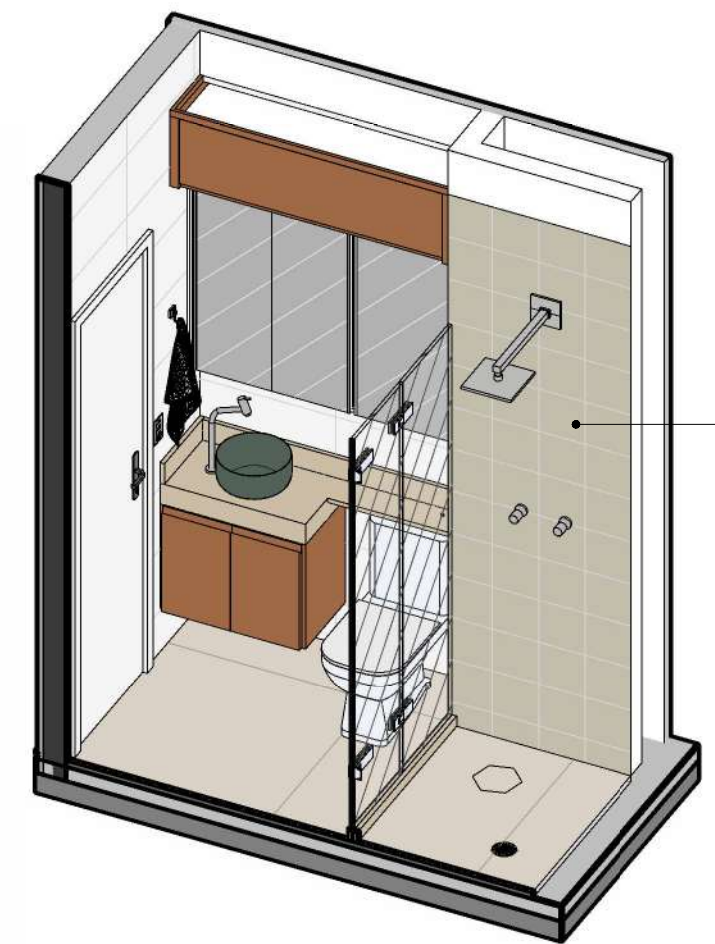


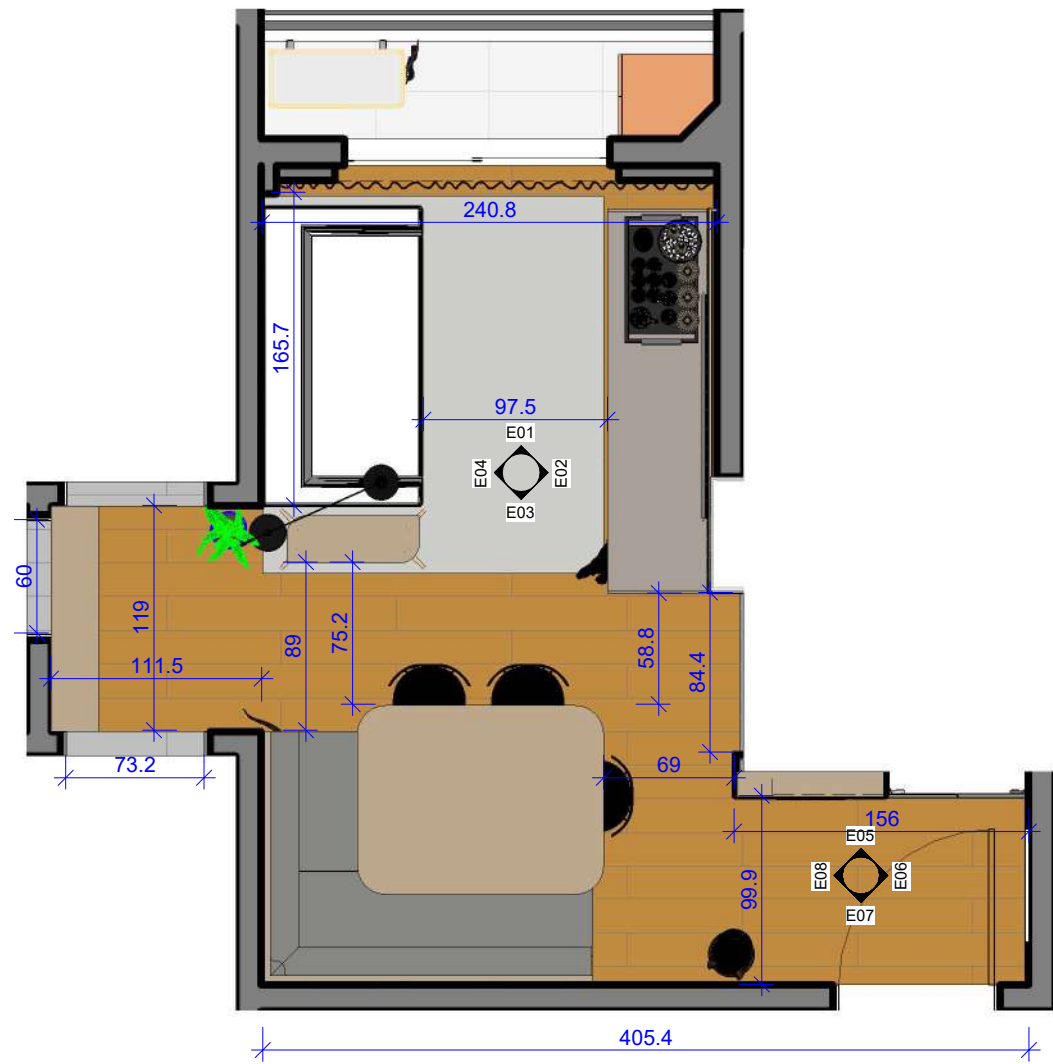
2 3D BANHEIRO
ESCALA

Azulejo cerâmico 20,5x20,5 - Portobello Gaia Jade decor



BANHEIRO


PROJETO: DESIGN DE INTERIORES - APTO 106		OBS.: CONFERIR MEDIDAS NO LOCAL TODAS AS MODIFICAÇÕES DEVERÃO SER INFORMADAS	
LOCAL: PARADA DE LUCAS - RJ	LP.04	PRANCHA	 SOMNIUM ENGENHARIA @somnium.engenharia
PROJETO: [Redacted] (S) LAYOUT DE PROJETO		REVISÃO 04	
PROJETADO POR: SUZANA MONTEIRO	ESCALAS INDICADAS	DATA 12/06/2023	Tel. / WhatsApp: (21) 99108-7441 www.somniumengenharia.com.br




1 PLANTA BAIXA
ESCALA 1:40




4 ELEVAÇÃO 01
ESCALA 1:25

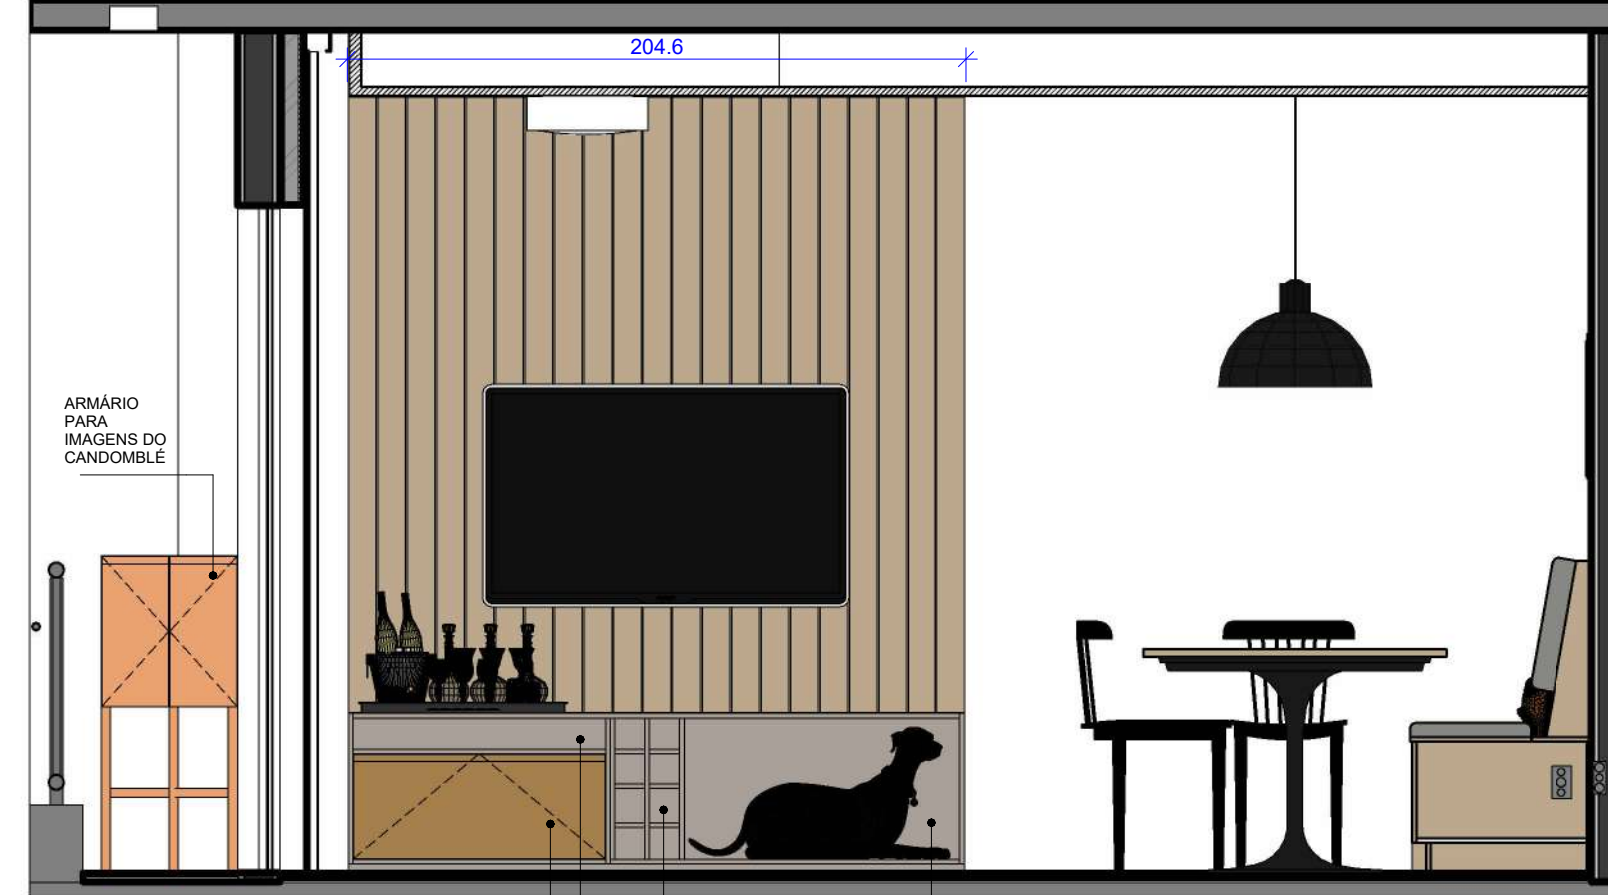


5 ELEVAÇÃO 02
ESCALA 1:25

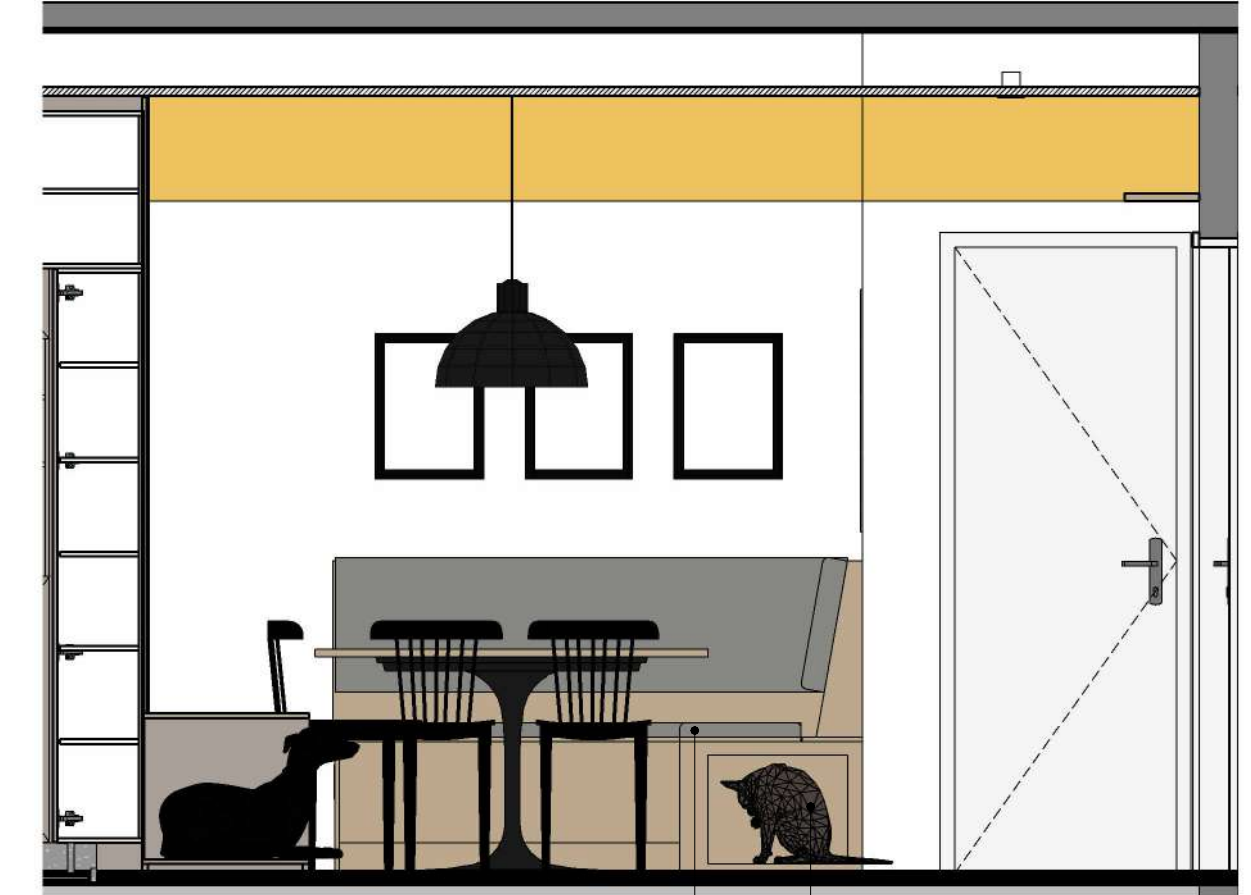

6 ELEVAÇÃO 03
ESCALA 1:25

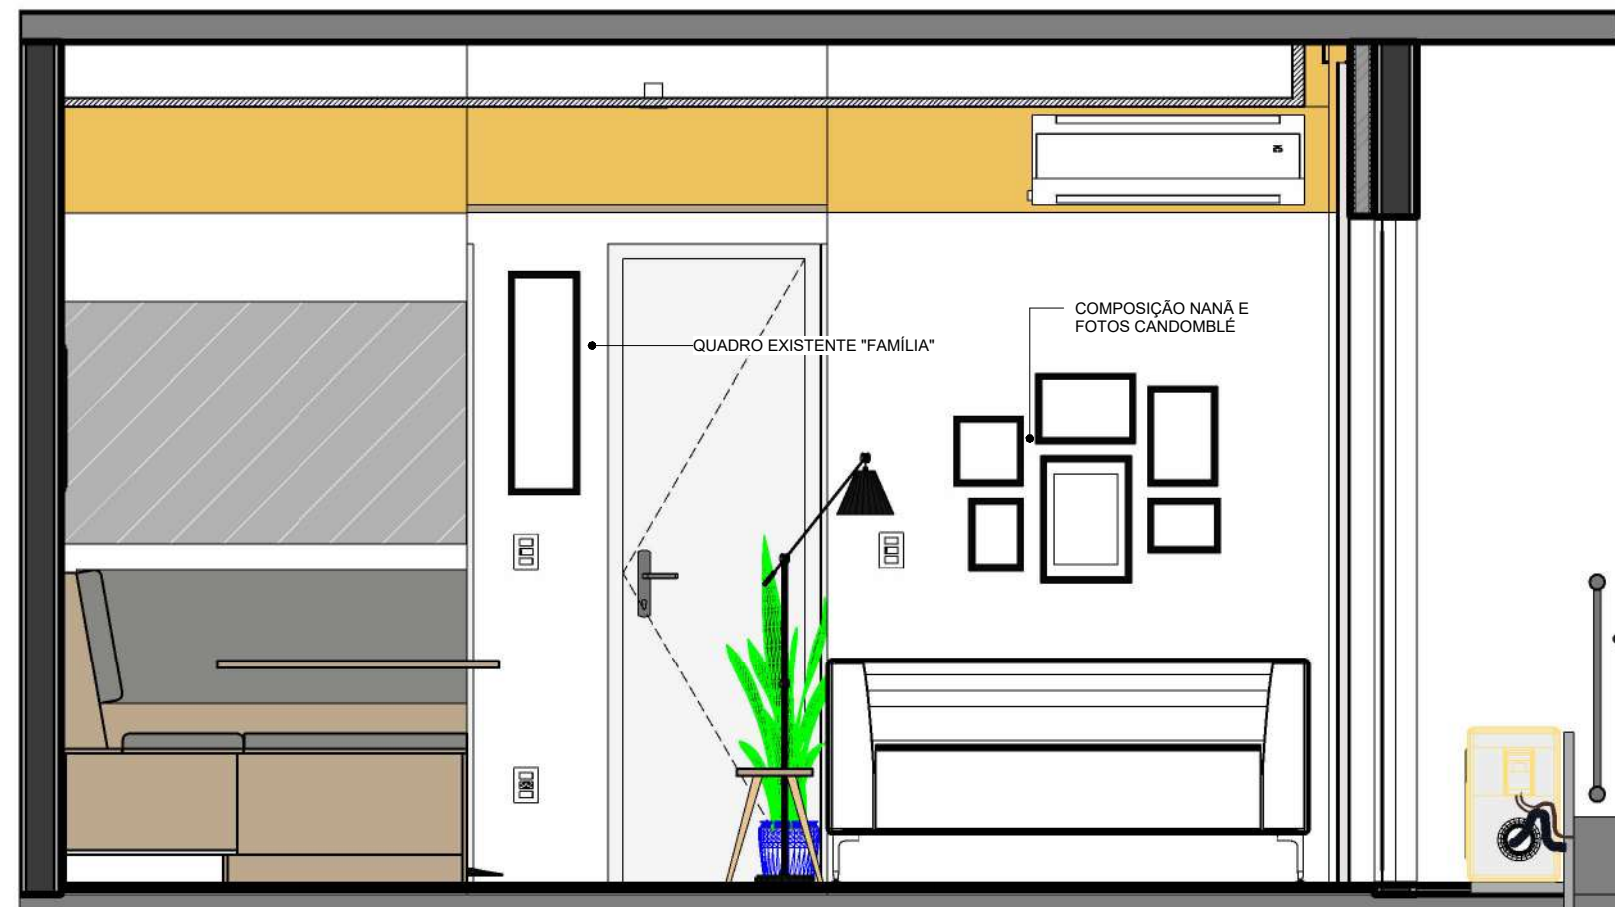

7 ELEVAÇÃO 04
ESCALA 1:25

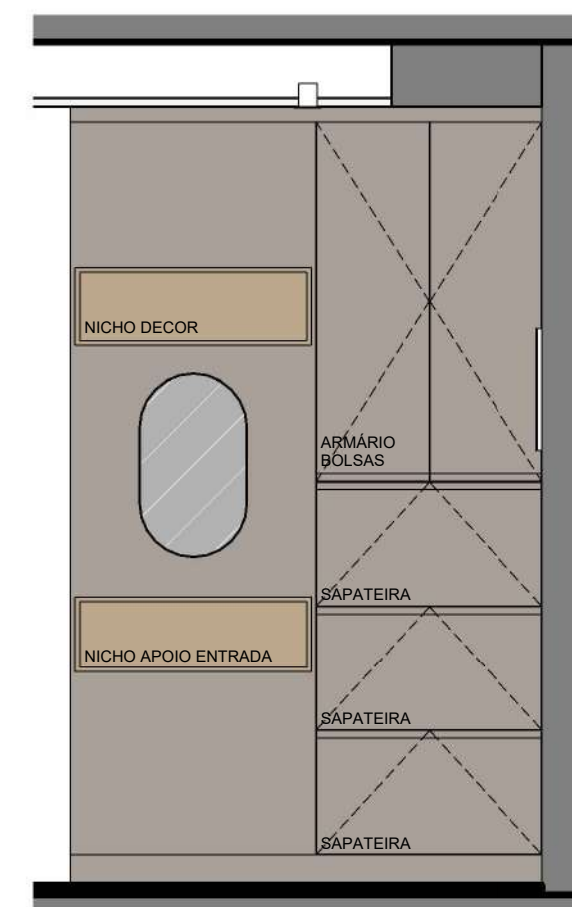

8 ELEVAÇÃO 05
ESCALA 1:25




9 ELEVAÇÃO 06
ESCALA 1:25




10 ELEVAÇÃO 07
ESCALA 1:25




11 ELEVAÇÃO 08
ESCALA 1:25

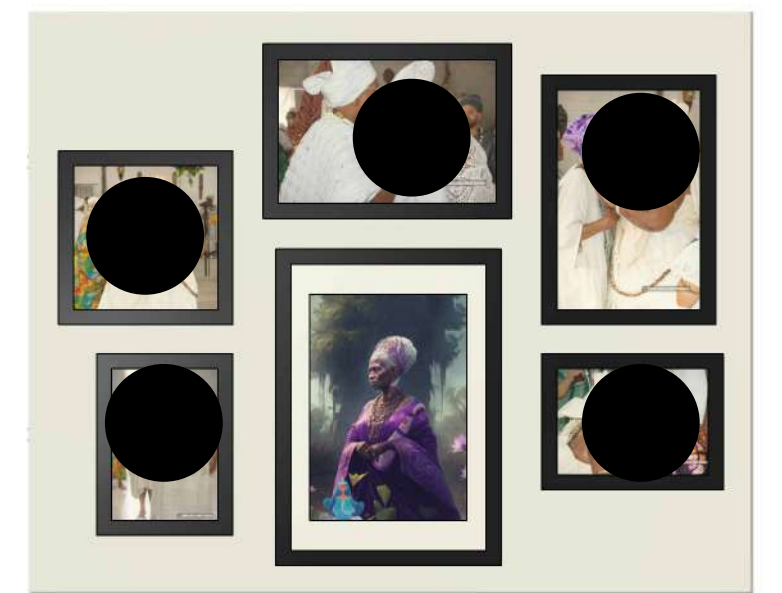


12 COMPOSIÇÃO SOFÁ
ESCALA 1:10

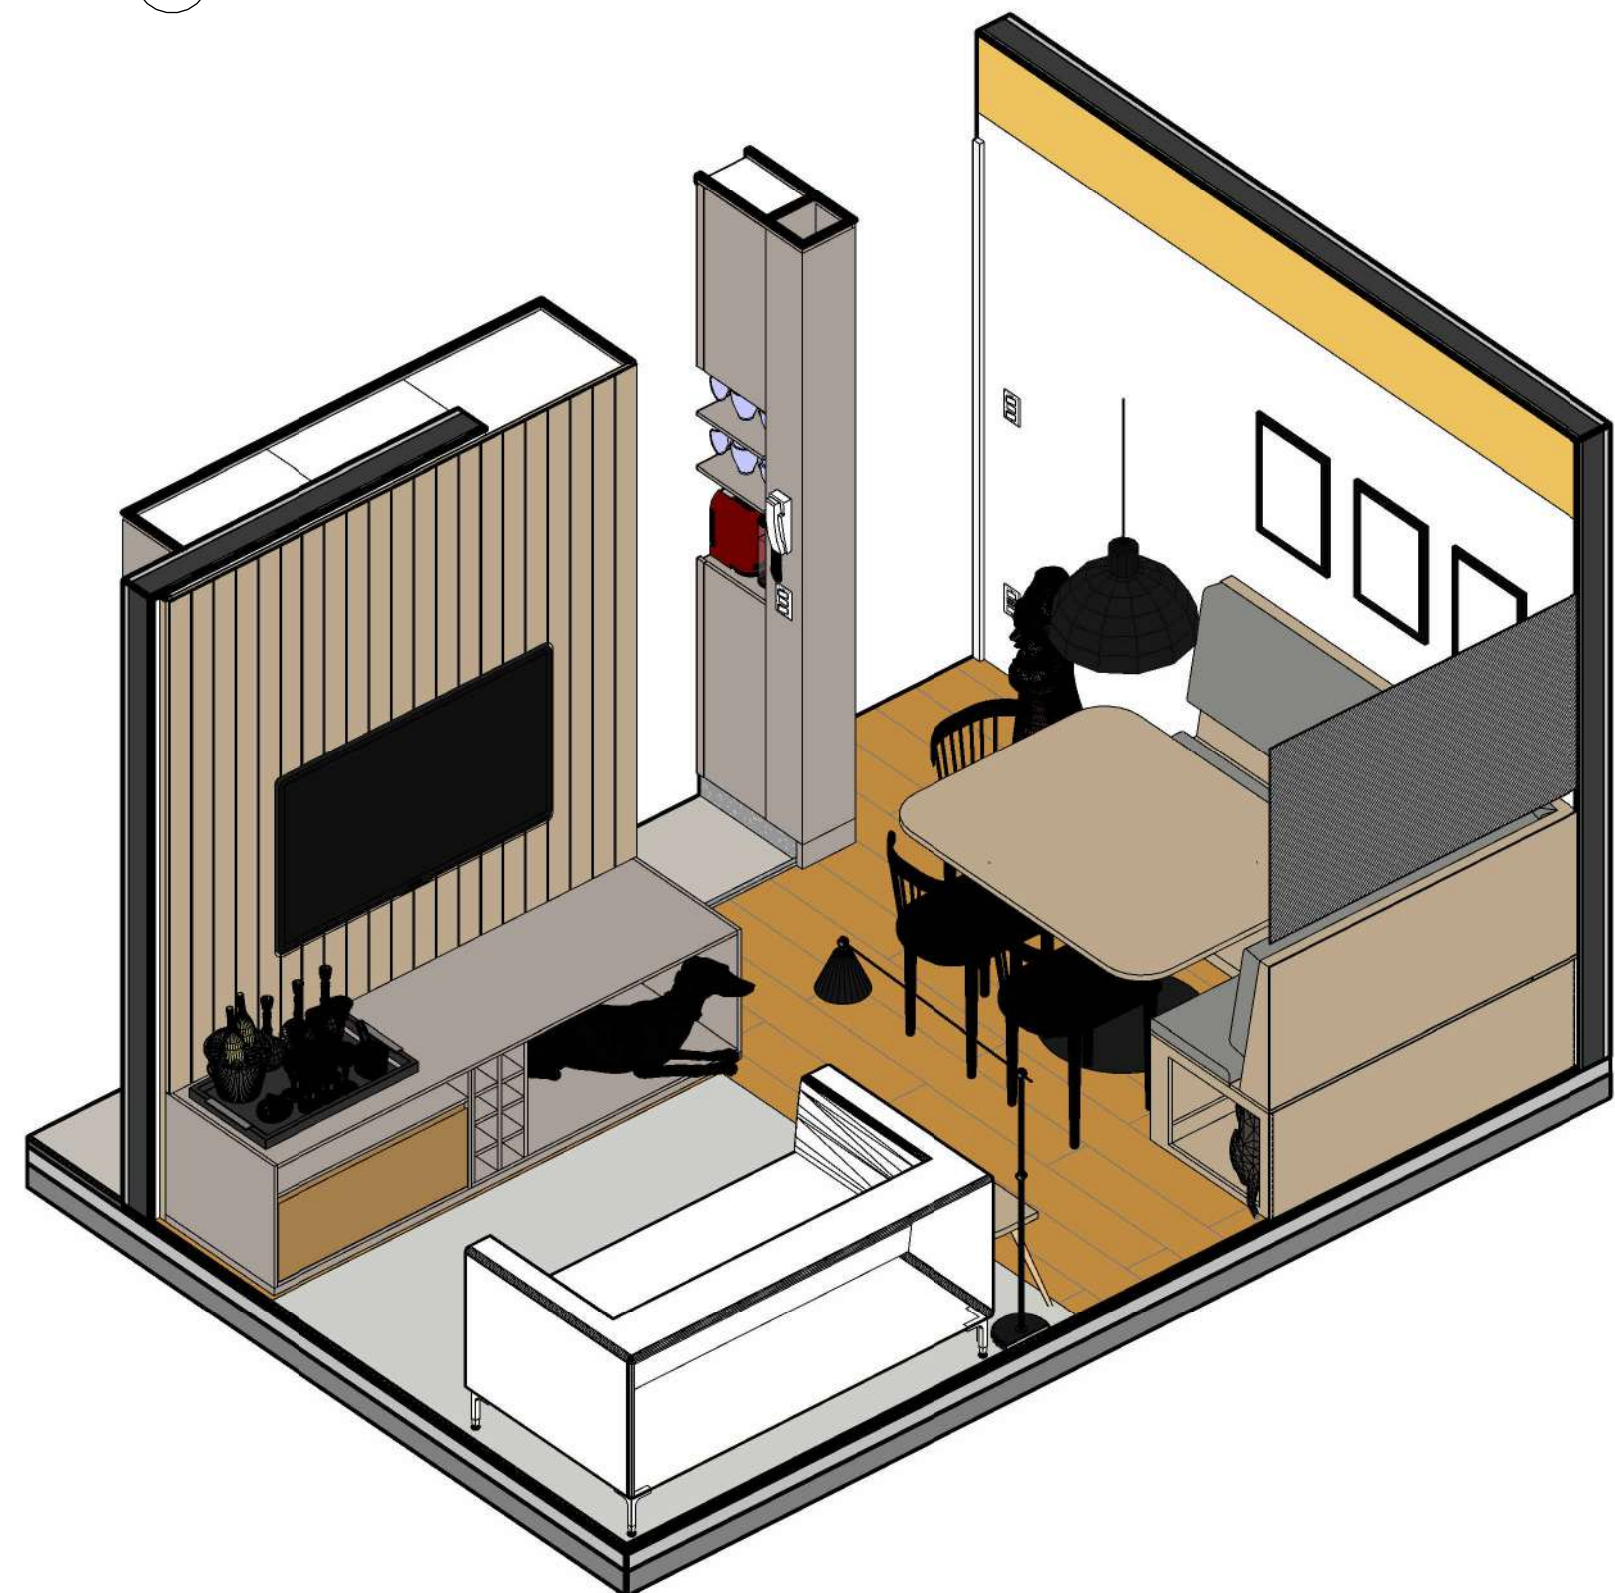

2 3D SALA GERAL
ESCALA

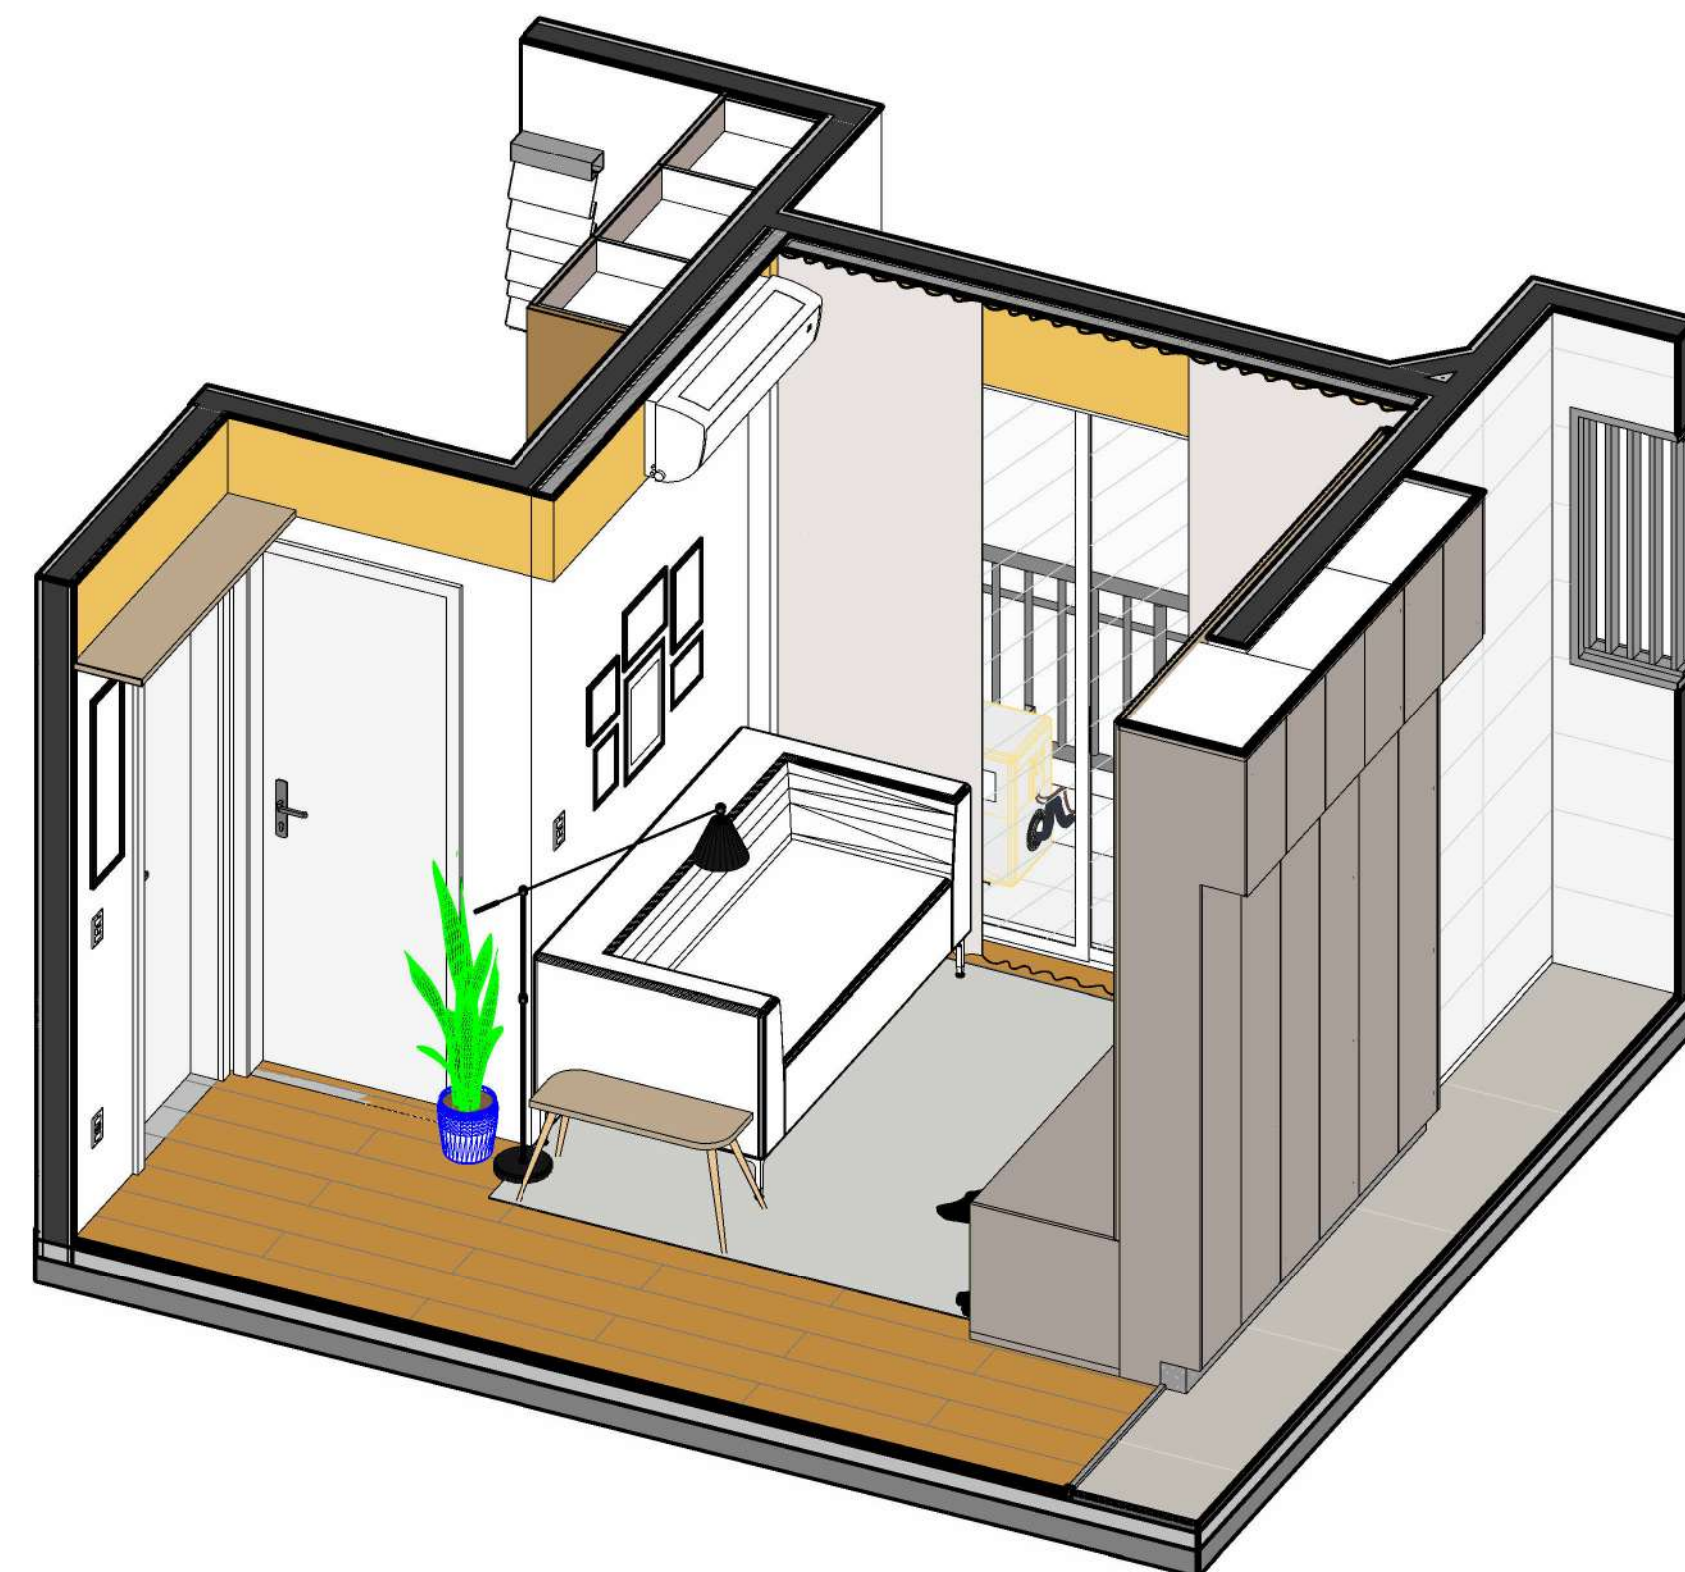

3 3D SALA ESTAR CORREDOR
ESCALA

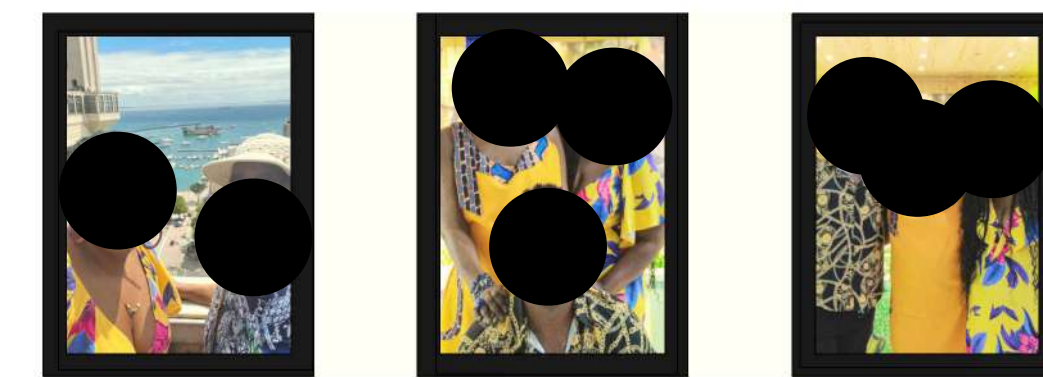

13 COMPOSIÇÃO CANTO ALEMÃO
ESCALA 1:10




14 QUADRO CORREDOR
ESCALA 1:10



15 QUADRO ORGANIZADOR
ESCALA 1:10


PROJETO: DESIGN DE INTERIORES - APTO 106	LOCAL: PARADA DE LUCAS - RJ	PROJETO POR: SUZANA MONTEIRO	REVISÃO: 04	DATA: 12/06/2023
OBS: CONFERIR MEDIDAS NO LOCAL TODAS AS MODIFICAÇÕES DEVERÃO SER INFORMADAS			PRANCHA: LP.05	
SALA			SOMNIUM ENGENHARIA	
Tel. / WhatsApp: (21) 99108-7441			www.somniumengenharia.com.br	

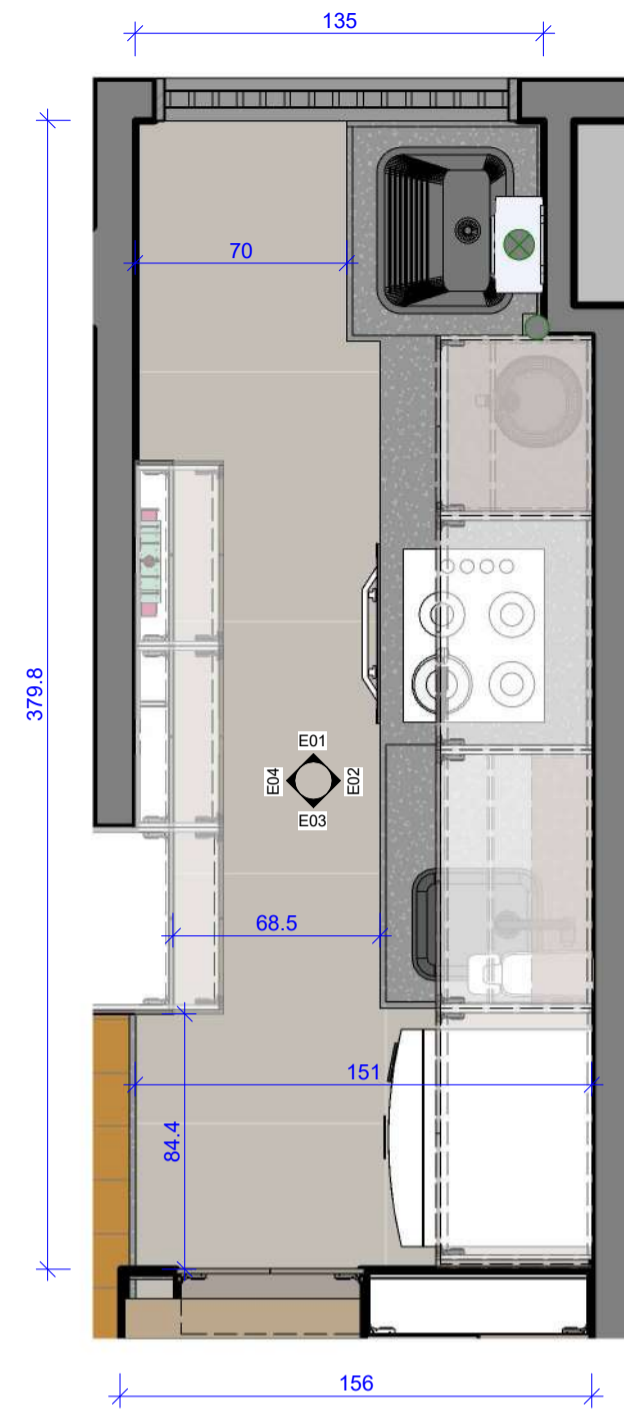


3 PLANTA BAIXA
ESCALA 1:25




4 ELEVACÃO 01
ESCALA 1:25

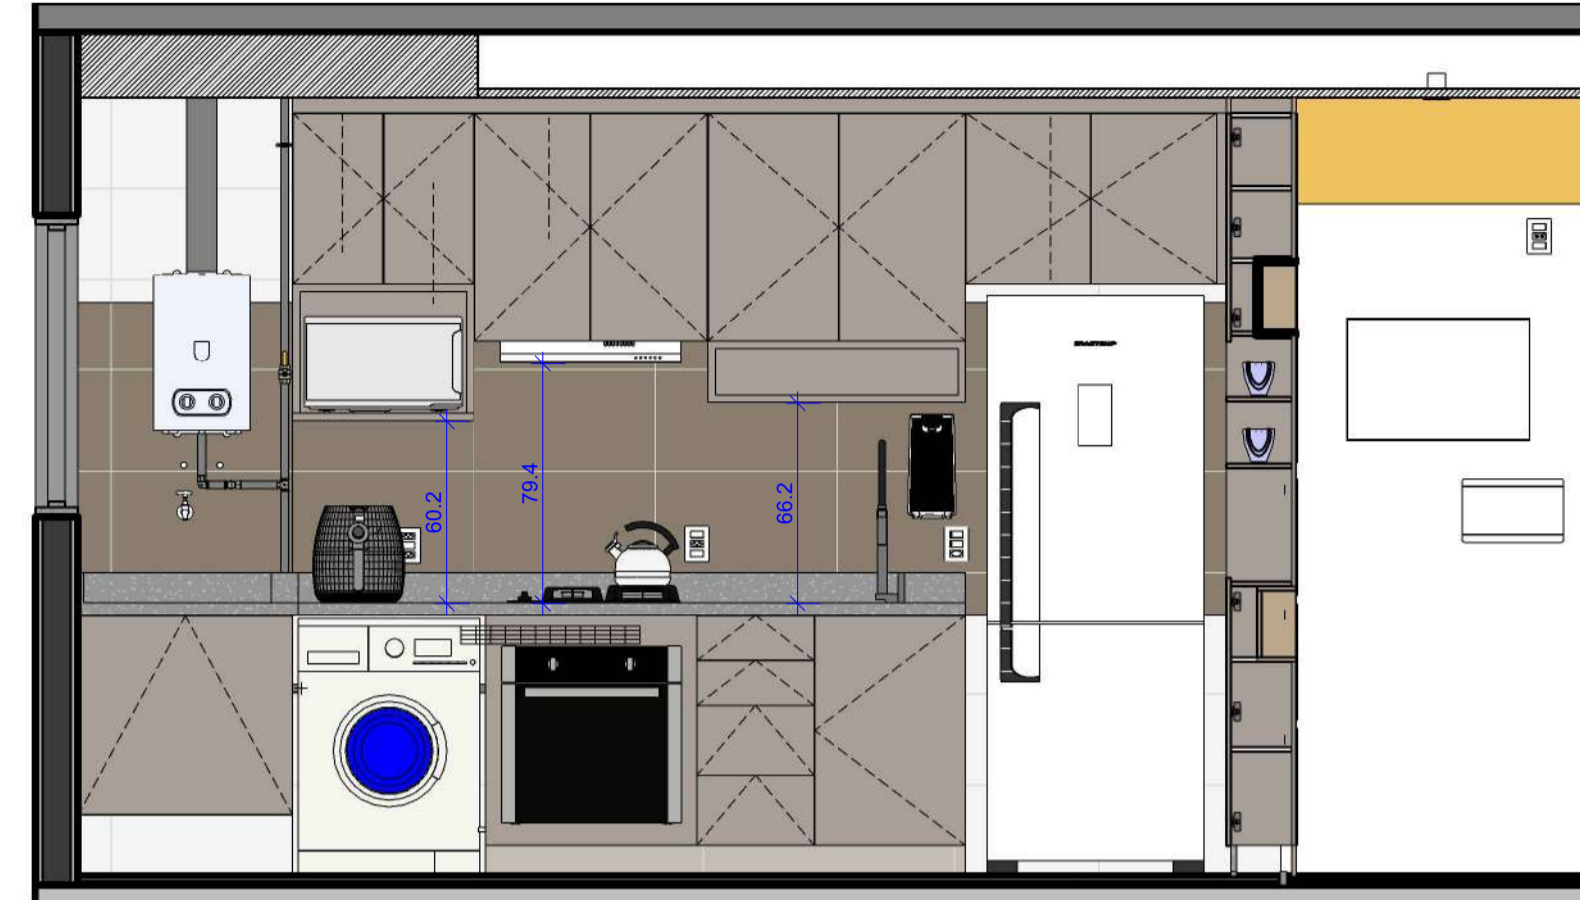



5 ELEVACÃO 02
ESCALA 1:25

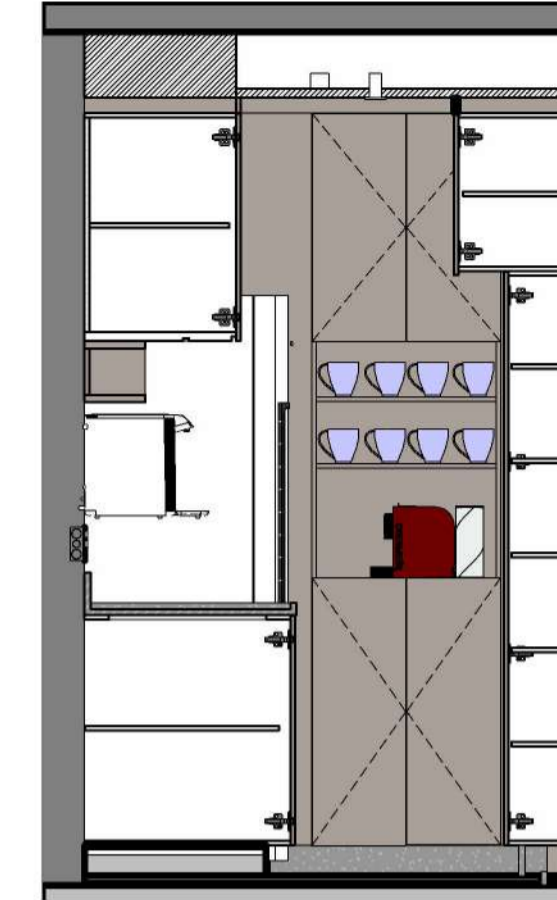

6 ELEVACÃO 03
ESCALA 1:25

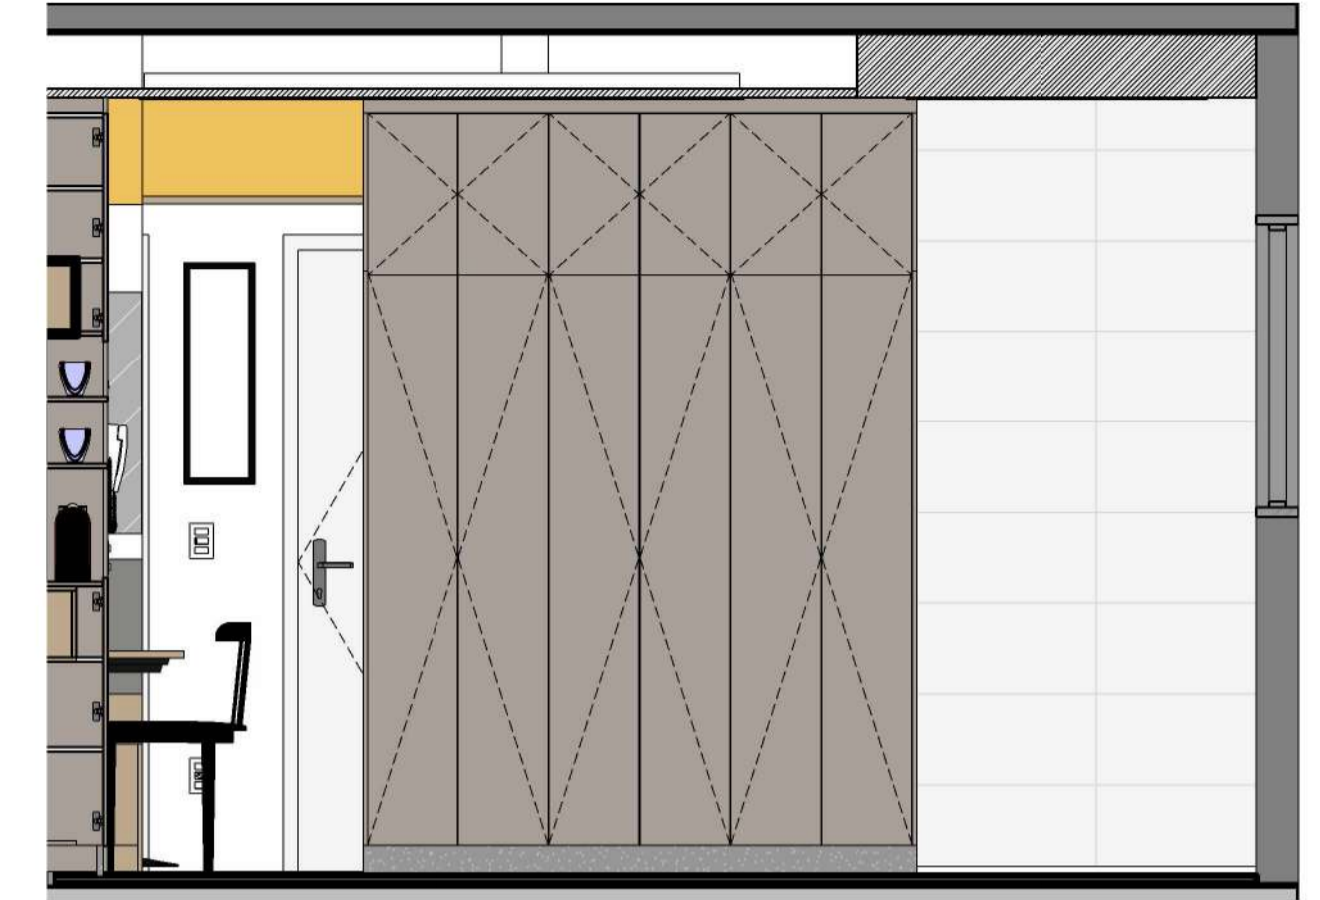


7 ELEVACÃO 04
ESCALA 1:25

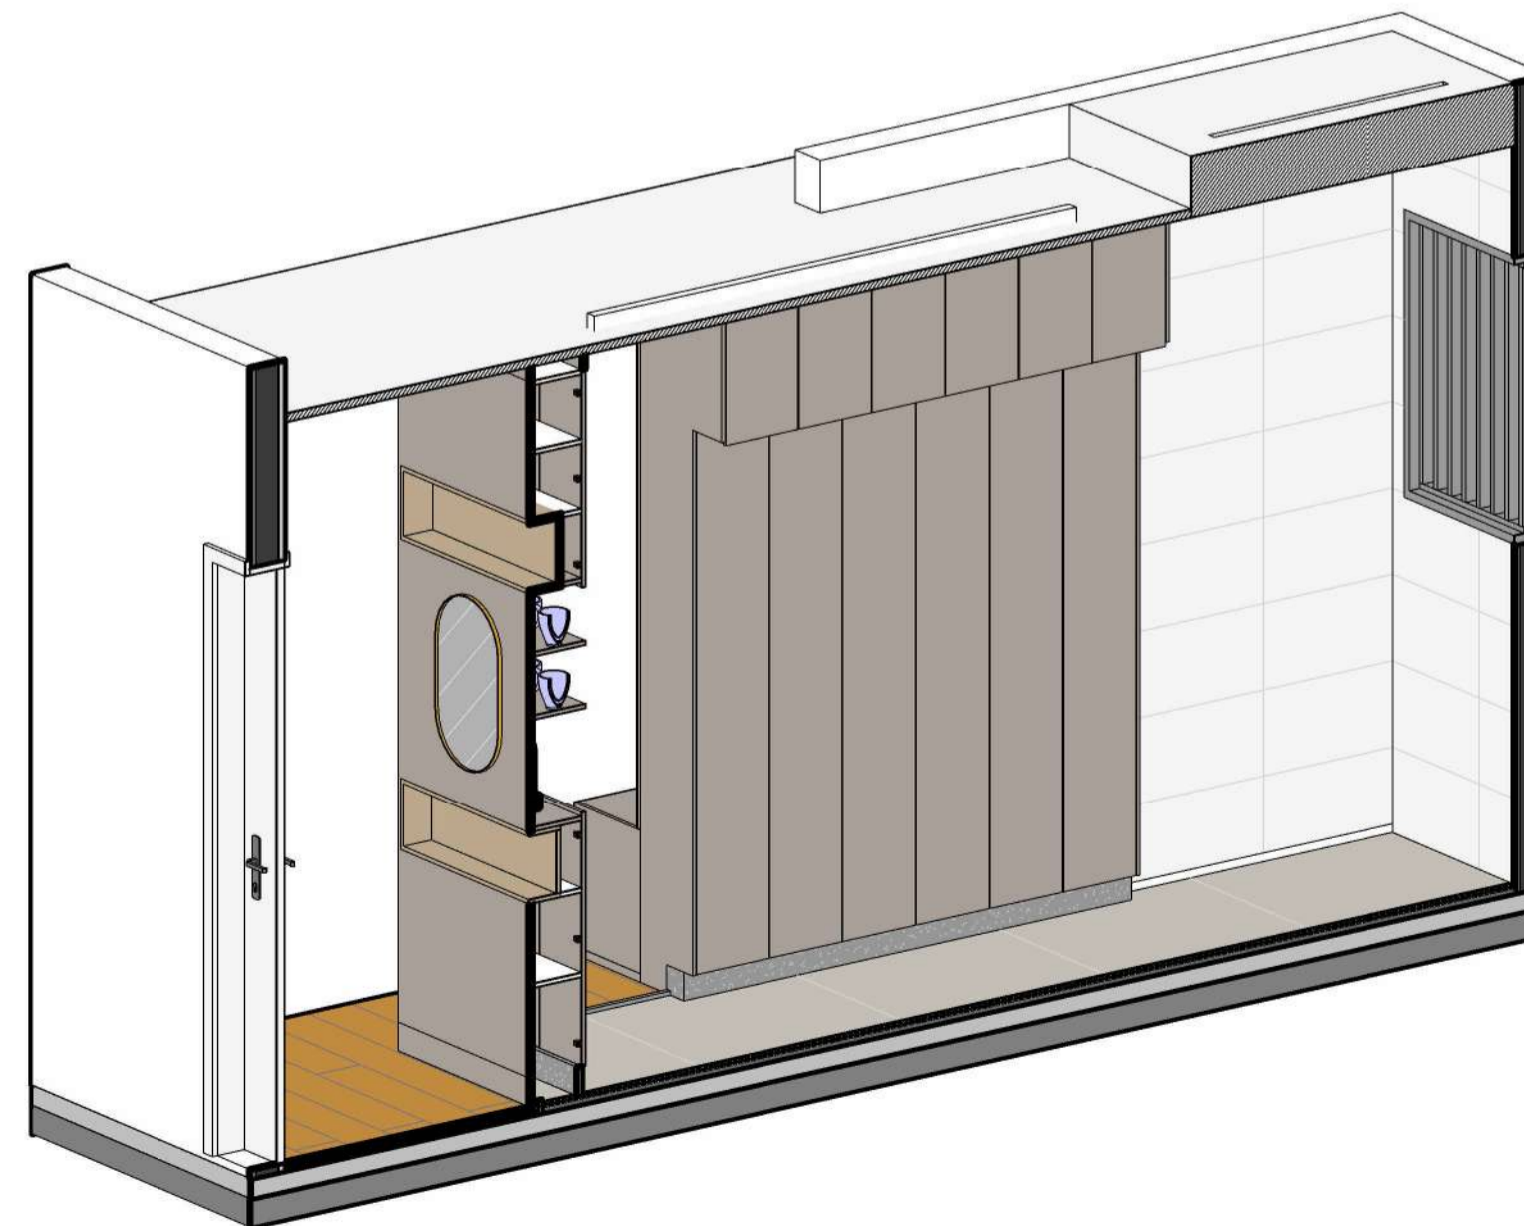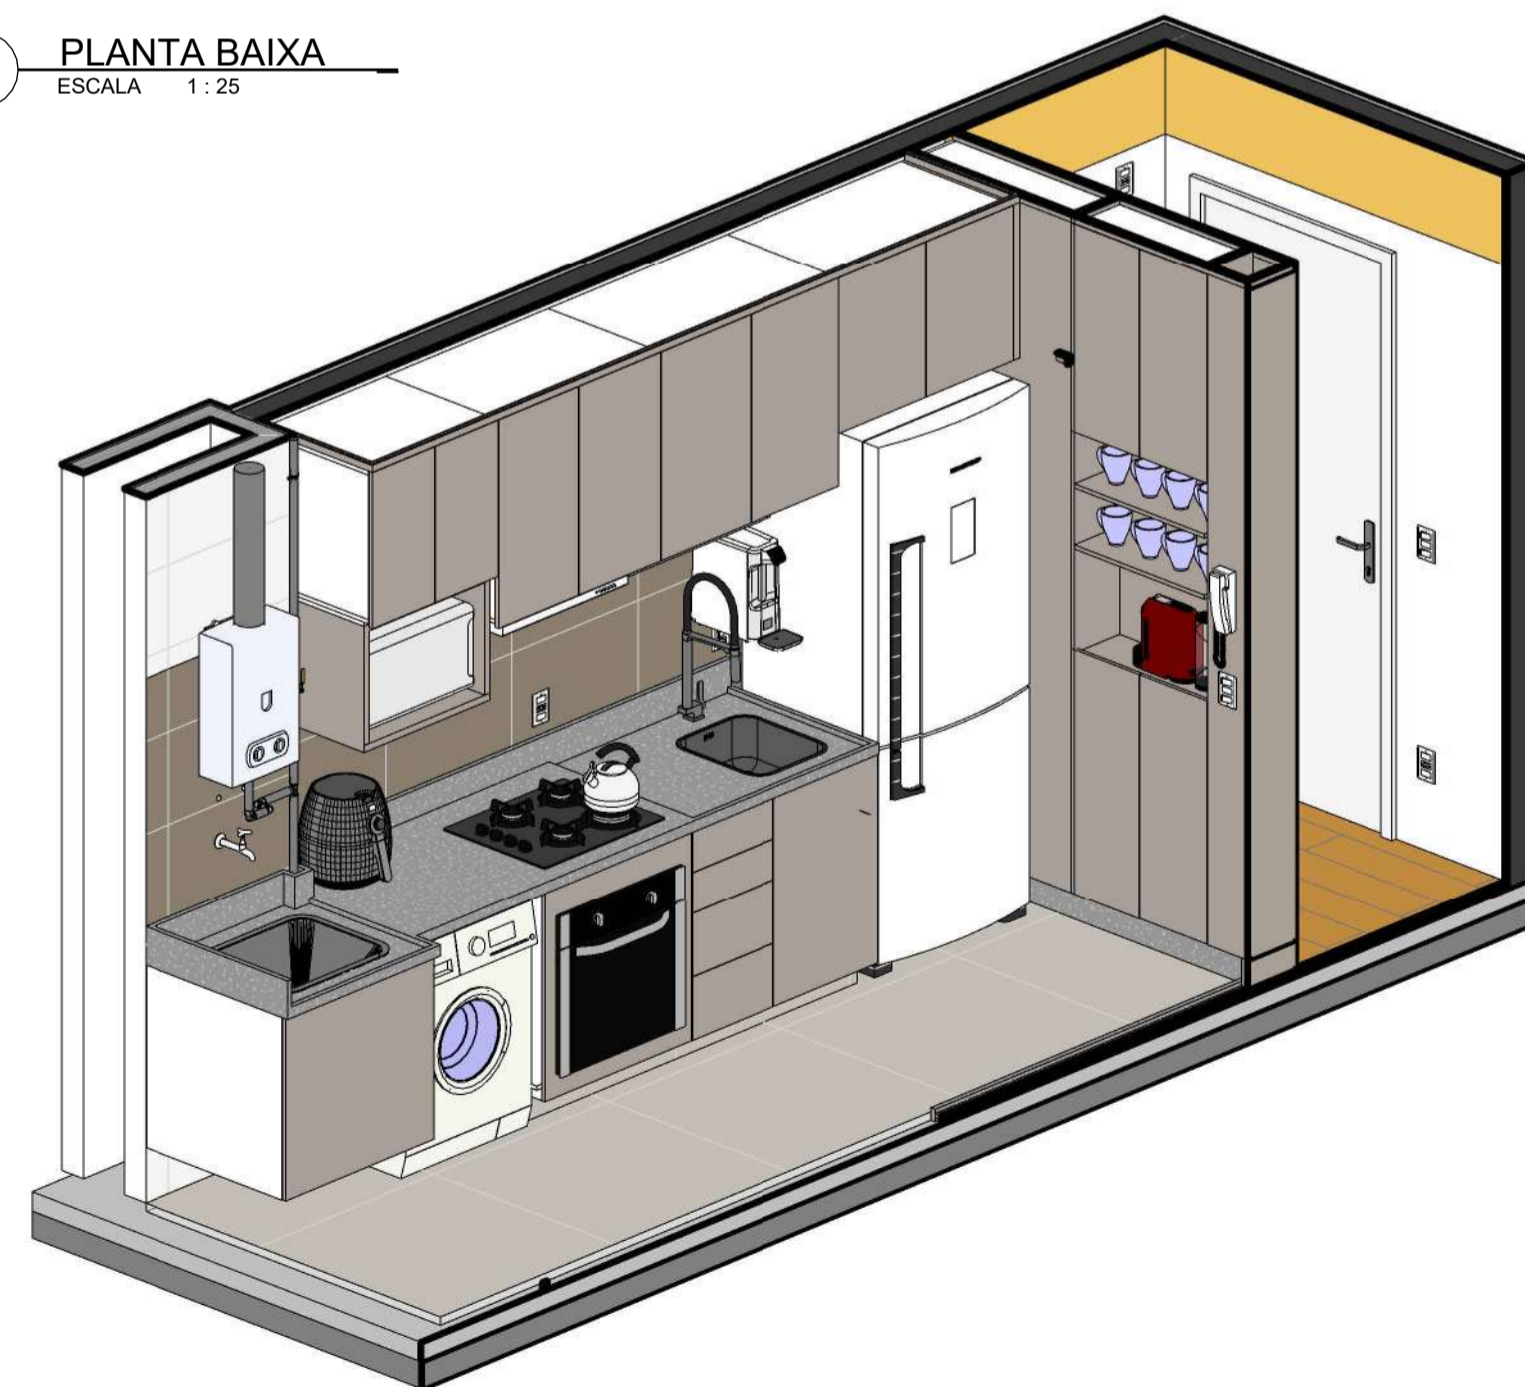


COZINHA


PROJETO: DESIGN DE INTERIORES - APTO 106		OBS: CONFERIR MEDIDAS NO LOCAL TODAS AS MODIFICAÇÕES DEVERÃO SER INFORMADAS	
LOCAL: PARADA DE LUCAS - RJ		PRANCHA LP.06	REVISÃO 04
PROJETO POR: SUZANA MONTEIRO			
SOMNIUM ENGENHARIA @somniaum.engenharia		Tel. / WhatsApp: (21) 99108-7441 www.somniaumengenharia.com.br	

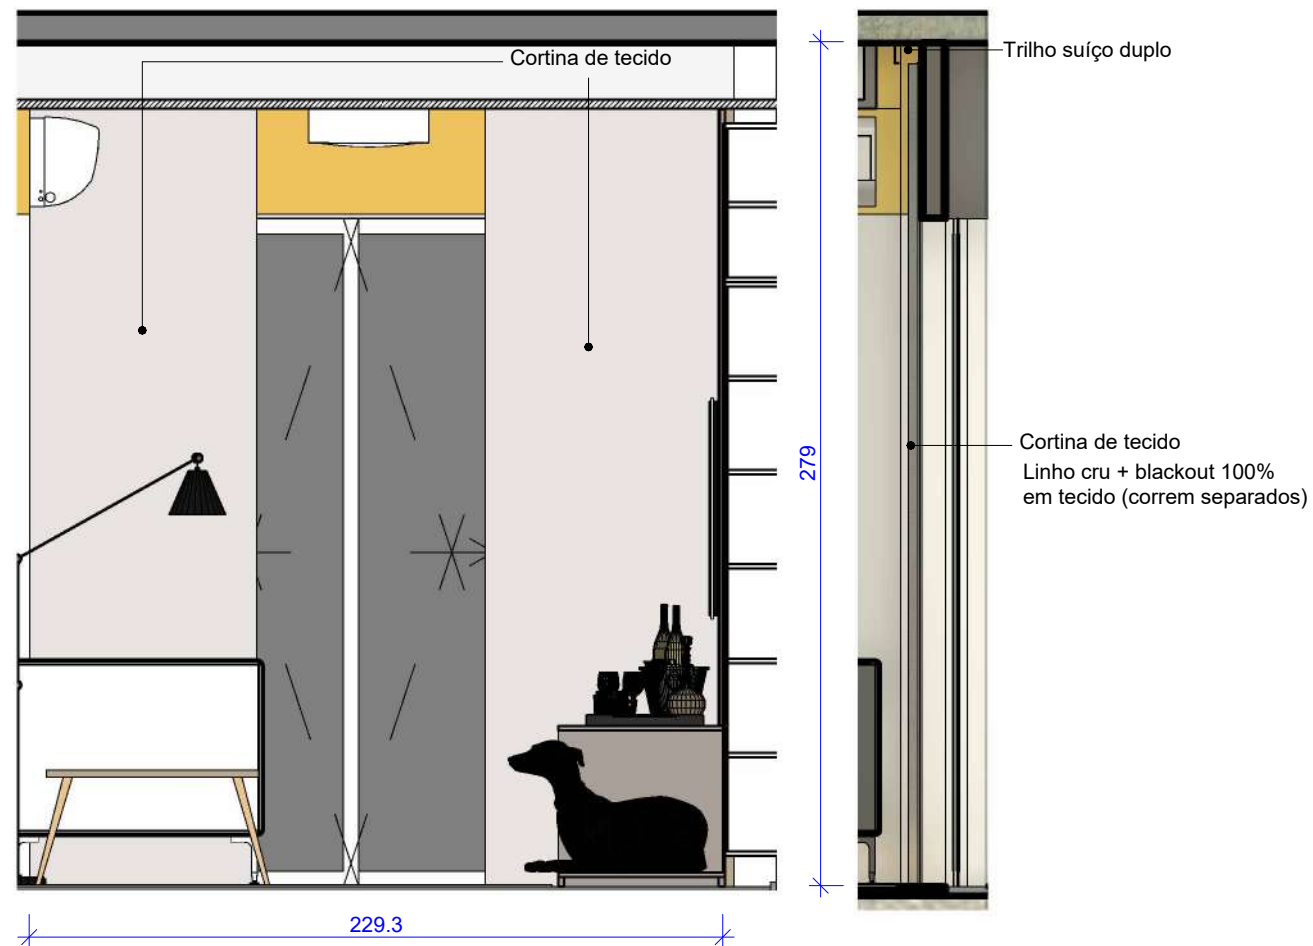


1 **SALA**
ESCALA 1:25

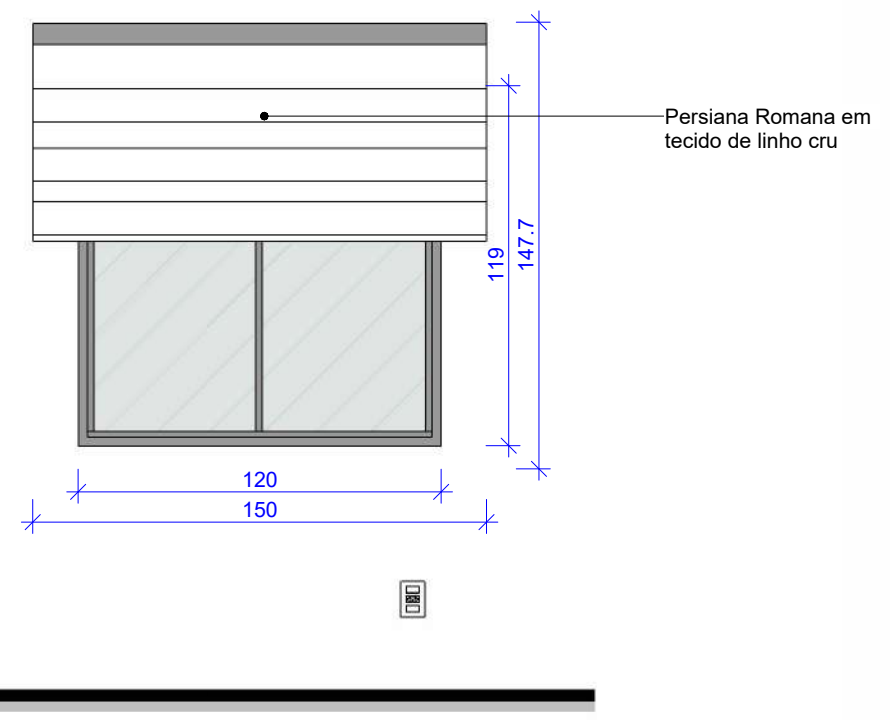


2 **QUARTO**
ESCALA 1:25

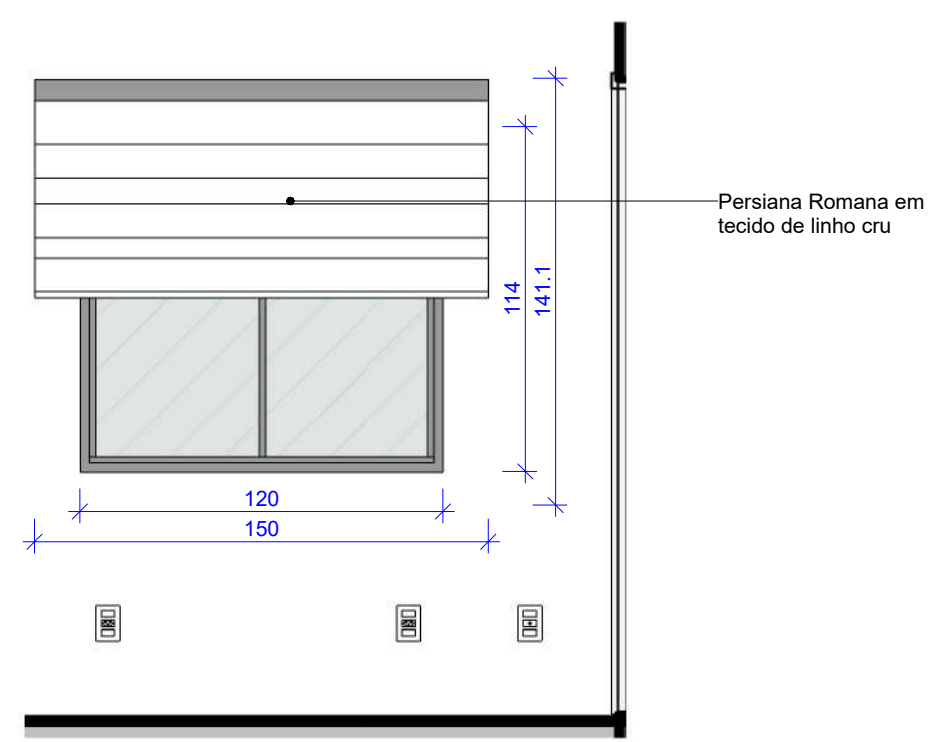

3 **HOME-OFFICE**
ESCALA 1:25


PROJETO: DESIGN DE INTERIORES - APTO 106		OBS.: CONFERIR MEDIDAS NO LOCAL TODAS AS MODIFICAÇÕES DEVERÃO SER INFORMADAS	
LOCAL: PARADA DE LUCAS - RJ	DC.01	PRANCHA 01/01	 @somniaum.engenharia
PROJETO: SUZANA MONTEIRO		REVISÃO 04	
DESENHO(S) DETALHAMENTO DE CORTINAS	ESCALAS INDICADAS	DATA 12/06/2023	Tel. / WhatsApp: (21) 99108-7441 www.somniaumengenharia.com.br

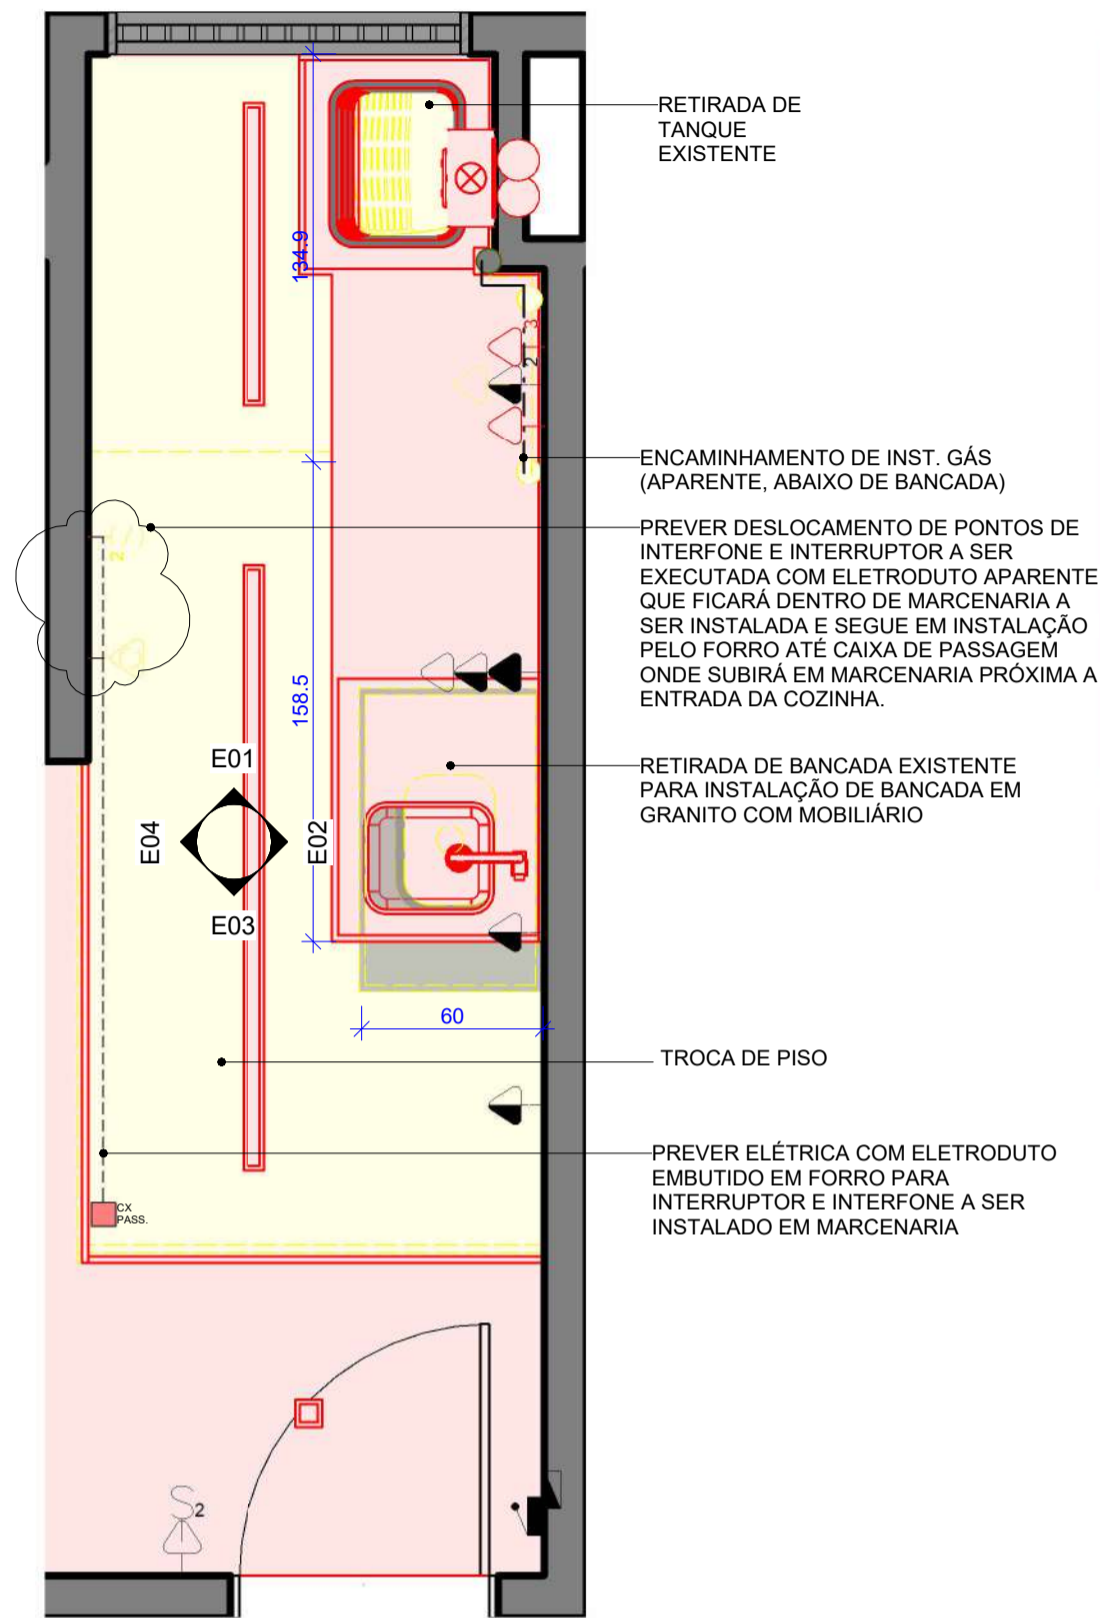


1 PLANTA BAIXA - Proj. Reforma Cozinha
ESCALA 1:25




2 ELEVACÃO 01
ESCALA 1:25

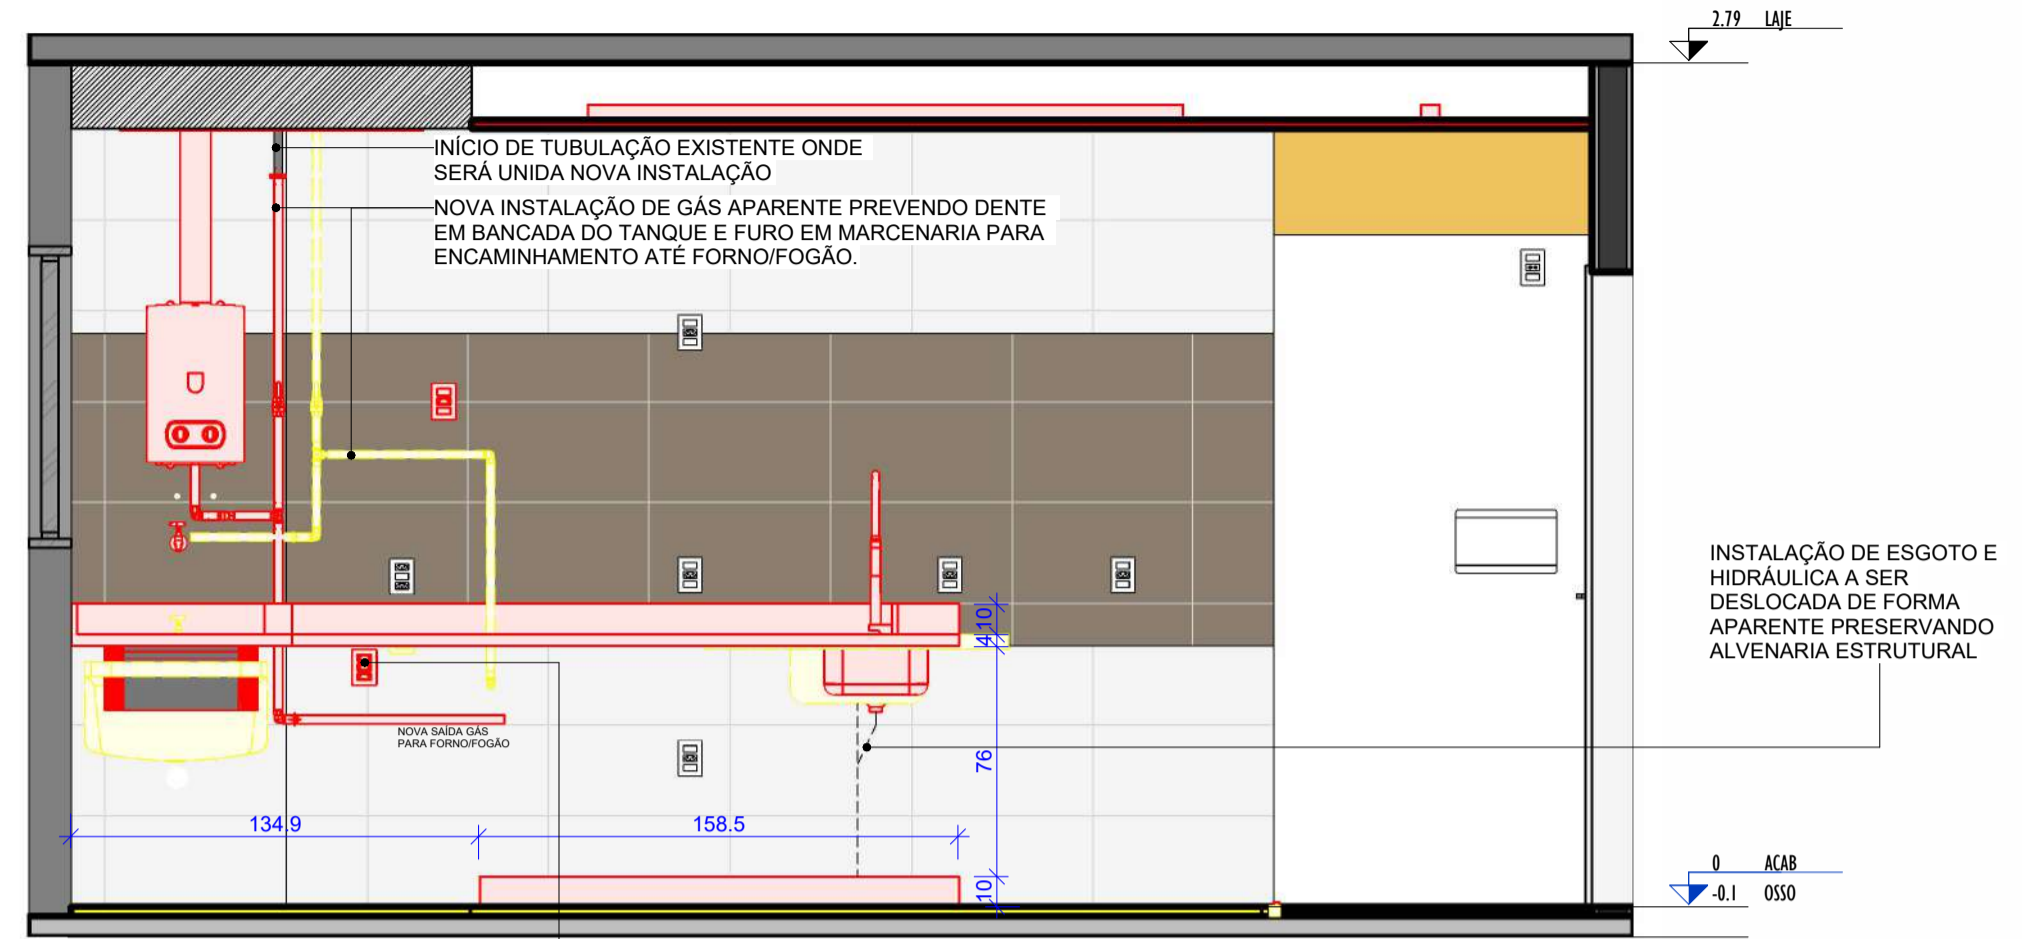

3 ELEVACÃO 02
ESCALA 1:25

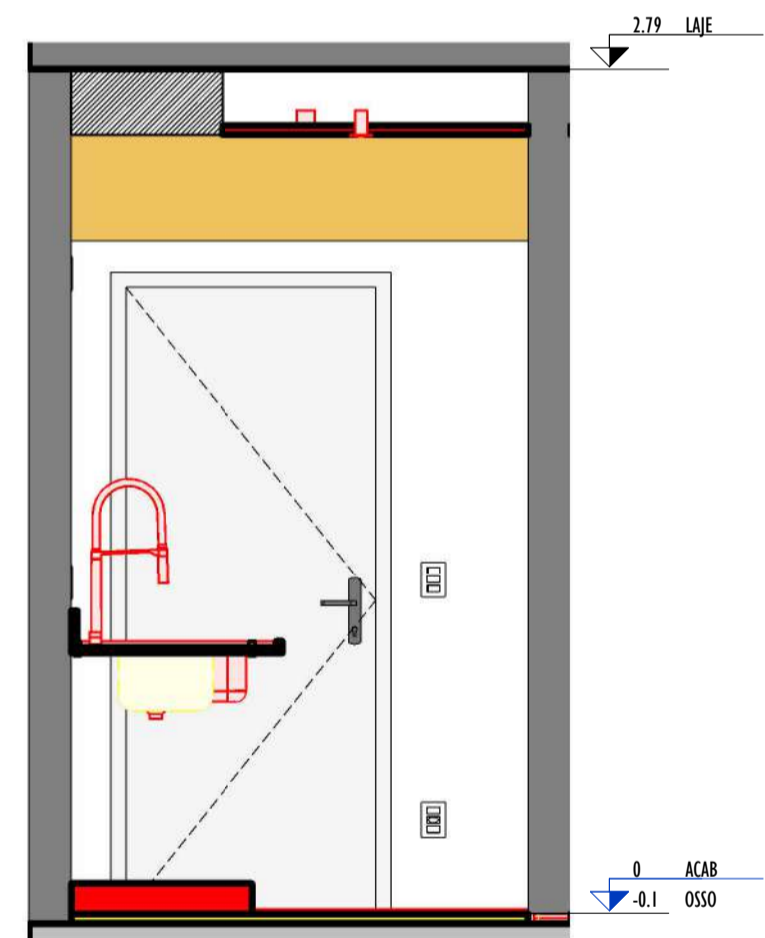

4 ELEVACÃO 03
ESCALA 1:25

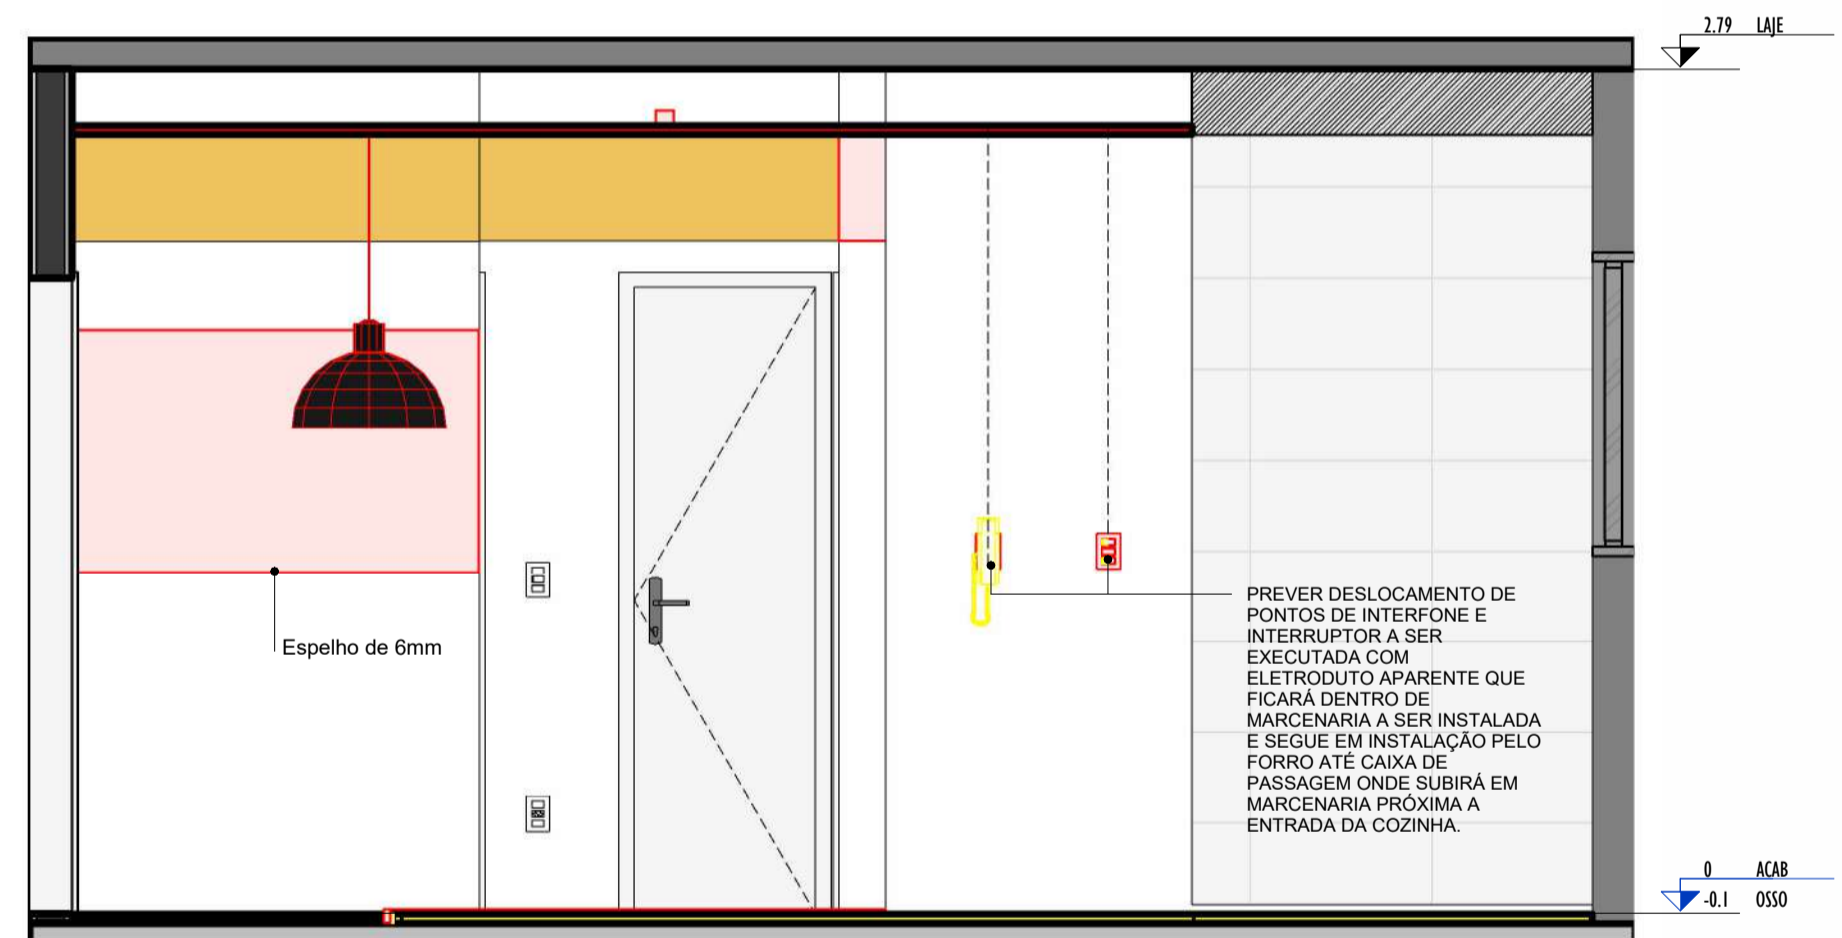

5 ELEVACÃO 04
ESCALA 1:25

LOCALIZAÇÃO EM PLANTA



LEGENDA DE PLANTA DE REFORMA

	A DEMOLIR
	A CONTRUIR
	EXISTENTE

OBSERVAÇÕES:


- TODAS AS INSTALAÇÕES QUE SERÃO DESLOCADAS DE ALVENARIA SERÃO REALIZADAS DE FORMA APARENTE, RESPEITANDO A INTEGRIDADE DA ALVENARIA ESTRUTURAL.
- AS INSTALAÇÕES DE ESGOTO SERÃO MANTIDAS EM SEUS LOCAIS ORIGINAIS;
- O PONTO DE TORNEIRA DO TANQUE SERÁ DESLOCADO EM LOCAL ONDE ESTÁ LOCALIZADO O SHAFT SEM INTERFERÊNCIA ESTRUTURAL E SOMENTE SERÁ ALTERADA A ALTURA DE TORNEIRA COM PROLONGAMENTO DE TUBULAÇÃO;
- INSTALAÇÃO ELÉTRICA DE TOMADA QUE ALIMENTARÁ A MÁQUINA DE LAVAR A SER REALIZADA POR ELETROFITA E CAIXA DE SOBREPOR RESPEITANDO-SE ALVENARIA ESTRUTURAL;
- EM PONTO DE ALIMENTAÇÃO DE ÁGUA FRIA DE TORNEIRA DA PIA, REALIZAR DERIVAÇÃO DE TUBULAÇÃO APARENTE PARA ALIMENTAÇÃO DE FILTRO QUE TAMBÉM SERÁ APARENTE.

APTO 106 - COZINHA / HALL DE ENTRADA


PROJETO: DESIGN DE INTERIORES - APTO 106	OBS.: CONFERIR MEDIDAS NO LOCAL TODAS AS MODIFICAÇÕES DEVERÃO SER INFORMADAS
LOCAL: PARADA DE LUCAS - RJ	PRANCHA 01/05
PROJETO DE REFORMA	REVISÃO 04
PROJETADO POR: SUZANA MONTEIRO	ESCALAS INDICADAS
	DATA 12/06/2023




Tel. / WhatsApp: (21) 99108-7441
www.somniumengenharia.com.br

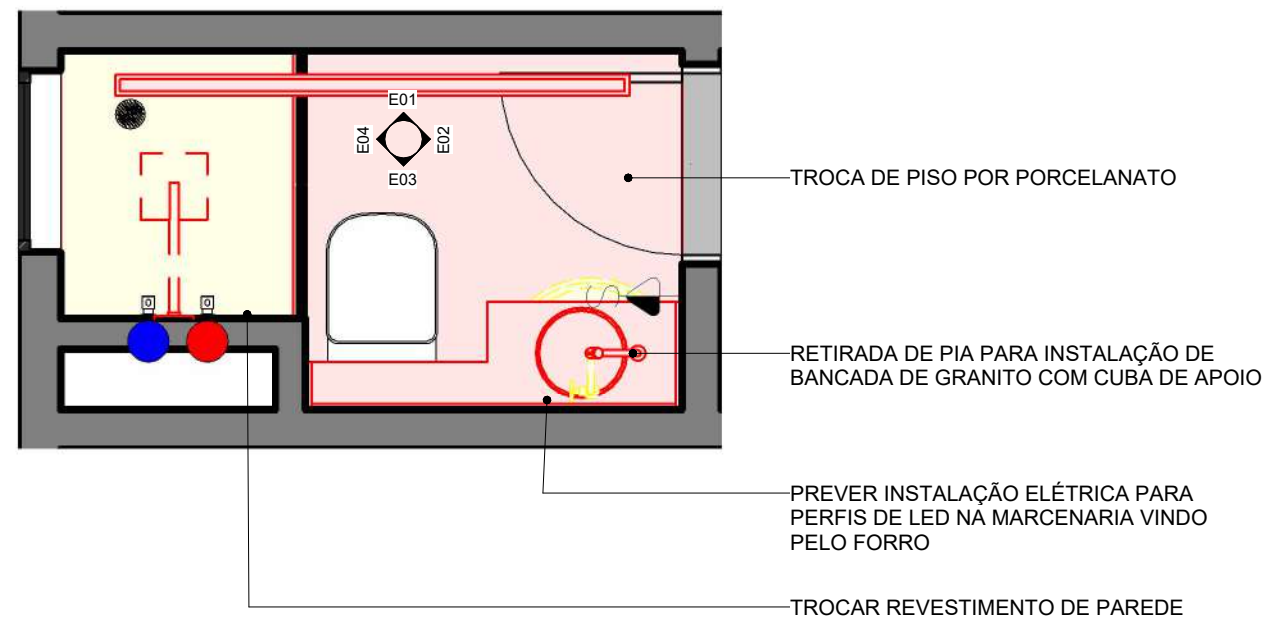


1 PLANTA BAIXA - Proj. Reforma Banheiro
ESCALA 1:25

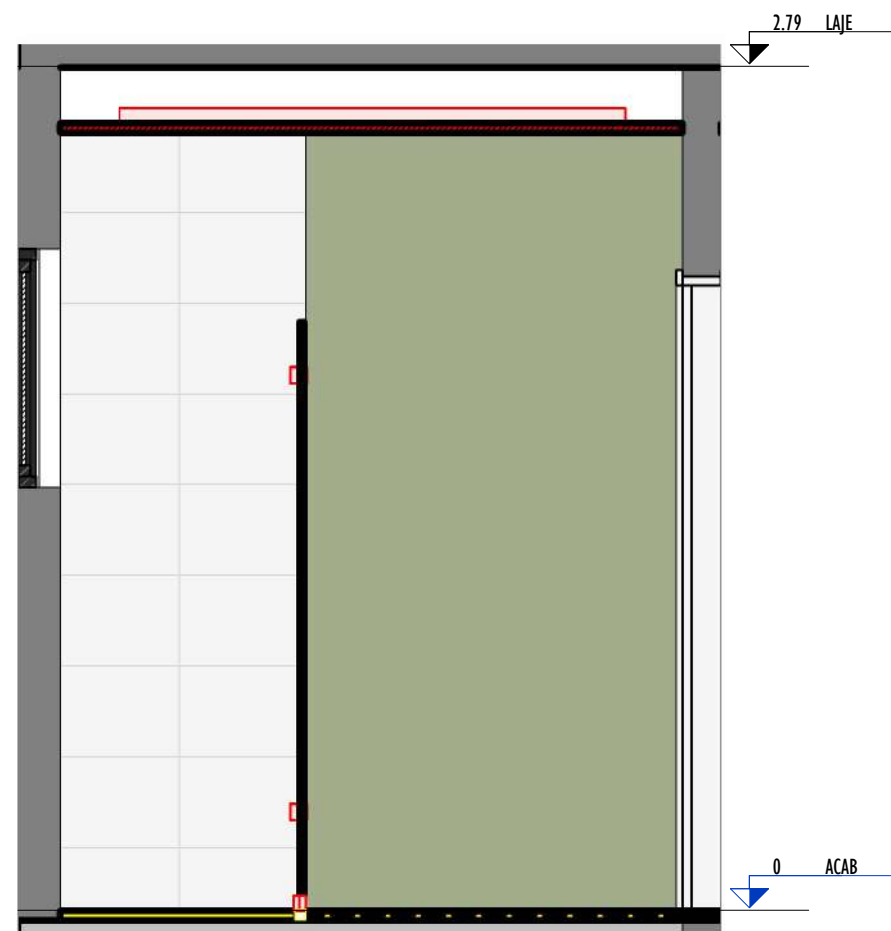


2 ELEVAÇÃO 01
ESCALA 1:25

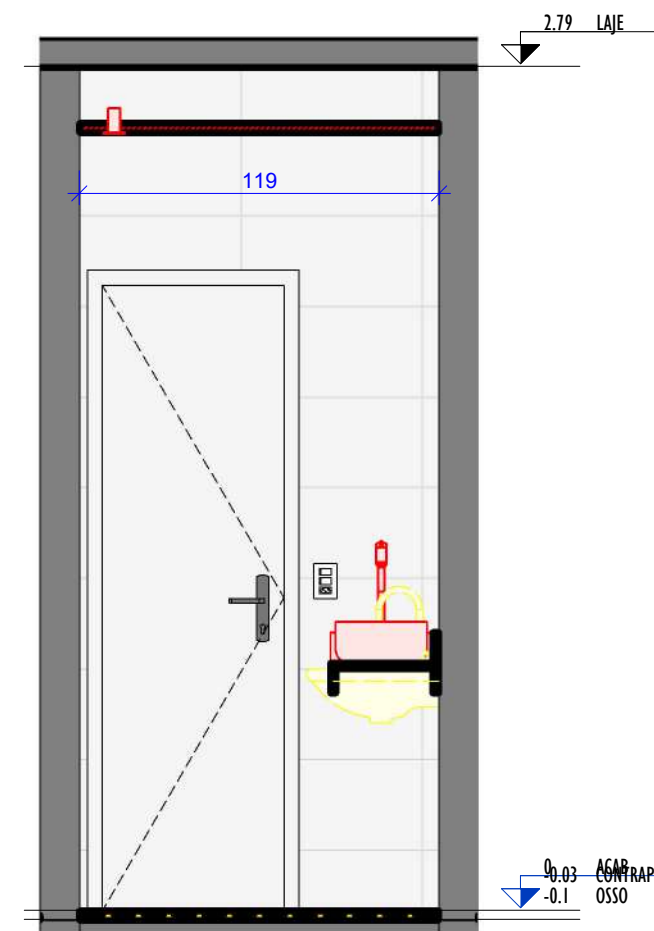

3 ELEVAÇÃO 02
ESCALA 1:25

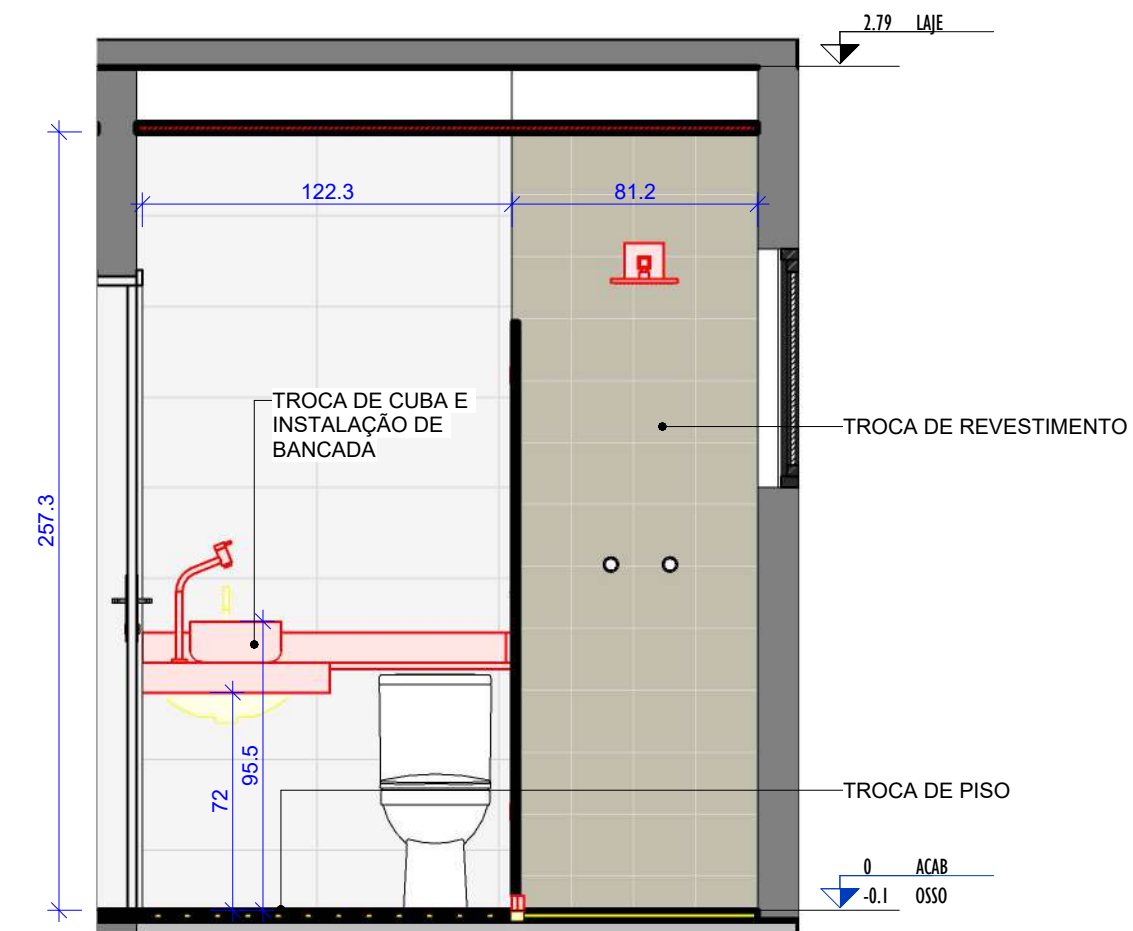

4 ELEVAÇÃO 03
ESCALA 1:25

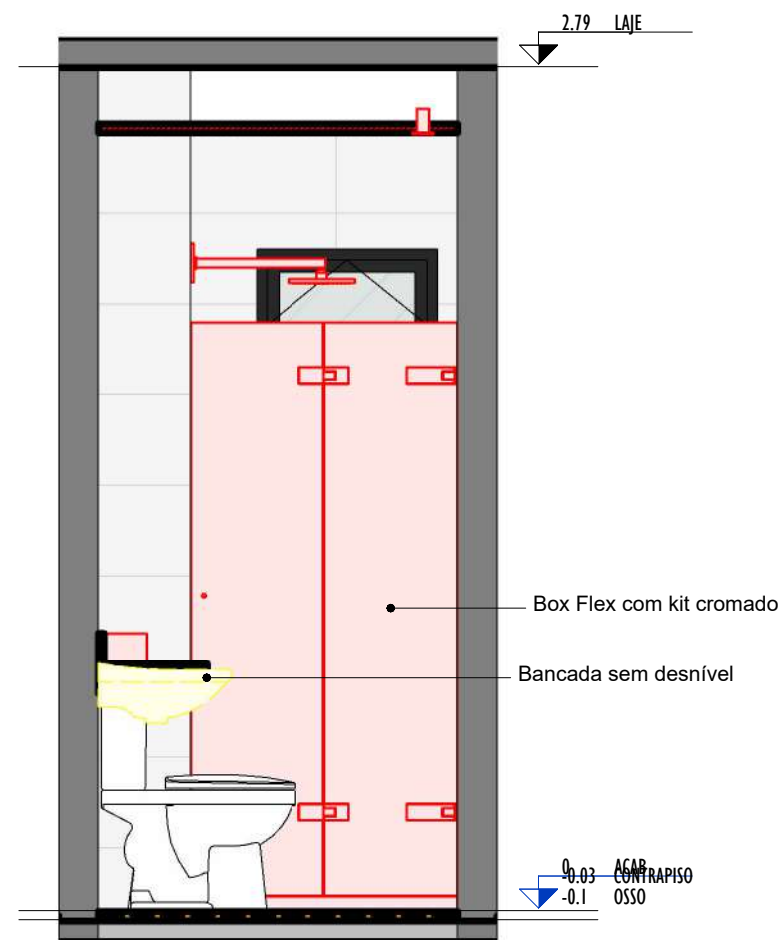

5 ELEVAÇÃO 04
ESCALA 1:25

LOCALIZAÇÃO EM PLANTA




LEGENDA DE PLANTA DE REFORMA


	A DEMOLIR
	A CONTRUIR
	EXISTENTE

APTO 106 - BANHEIRO


PROJETO: DESIGN DE INTERIORES - APTO 106		OBS.: CONFERIR MEDIDAS NO LOCAL TODAS AS MODIFICAÇÕES DEVERÃO SER INFORMADAS	
LOCAL: PARADA DE LUCAS - RJ	PR.02	PRANCHA 02/05	 SOMNIUM ENGENHARIA @somnium.engenharia
PROJETO DE REFORMA		REVISÃO 04	
PROJETADO POR: SUZANA MONTEIRO	ESCALAS INDICADAS	DATA 12/06/2023	Tel. / WhatsApp: (21) 99108-7441 www.somniumengenharia.com.br

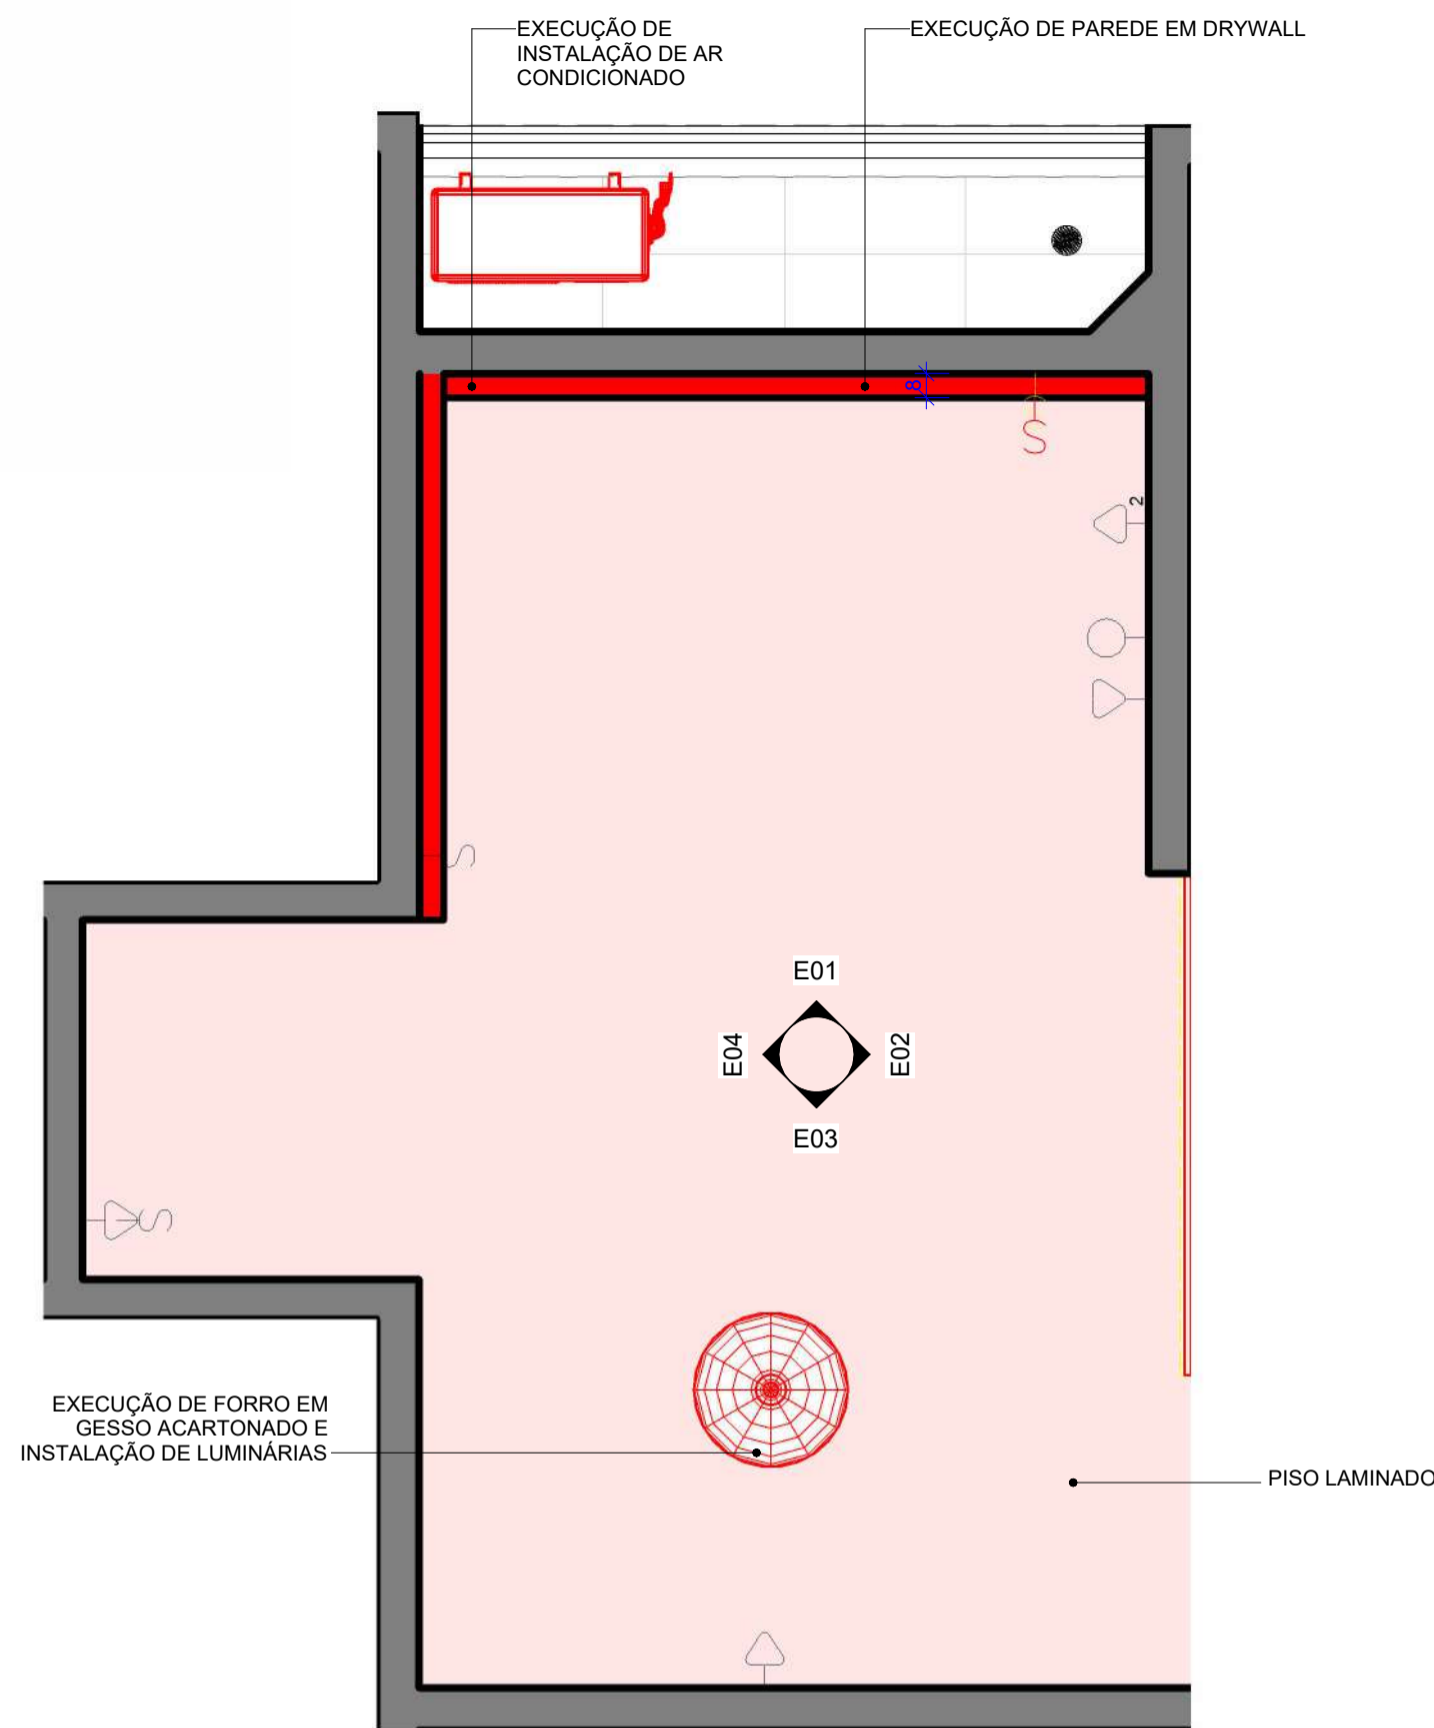


1 PLANTA BAIXA - Proj. Reforma Sala
ESCALA 1:25

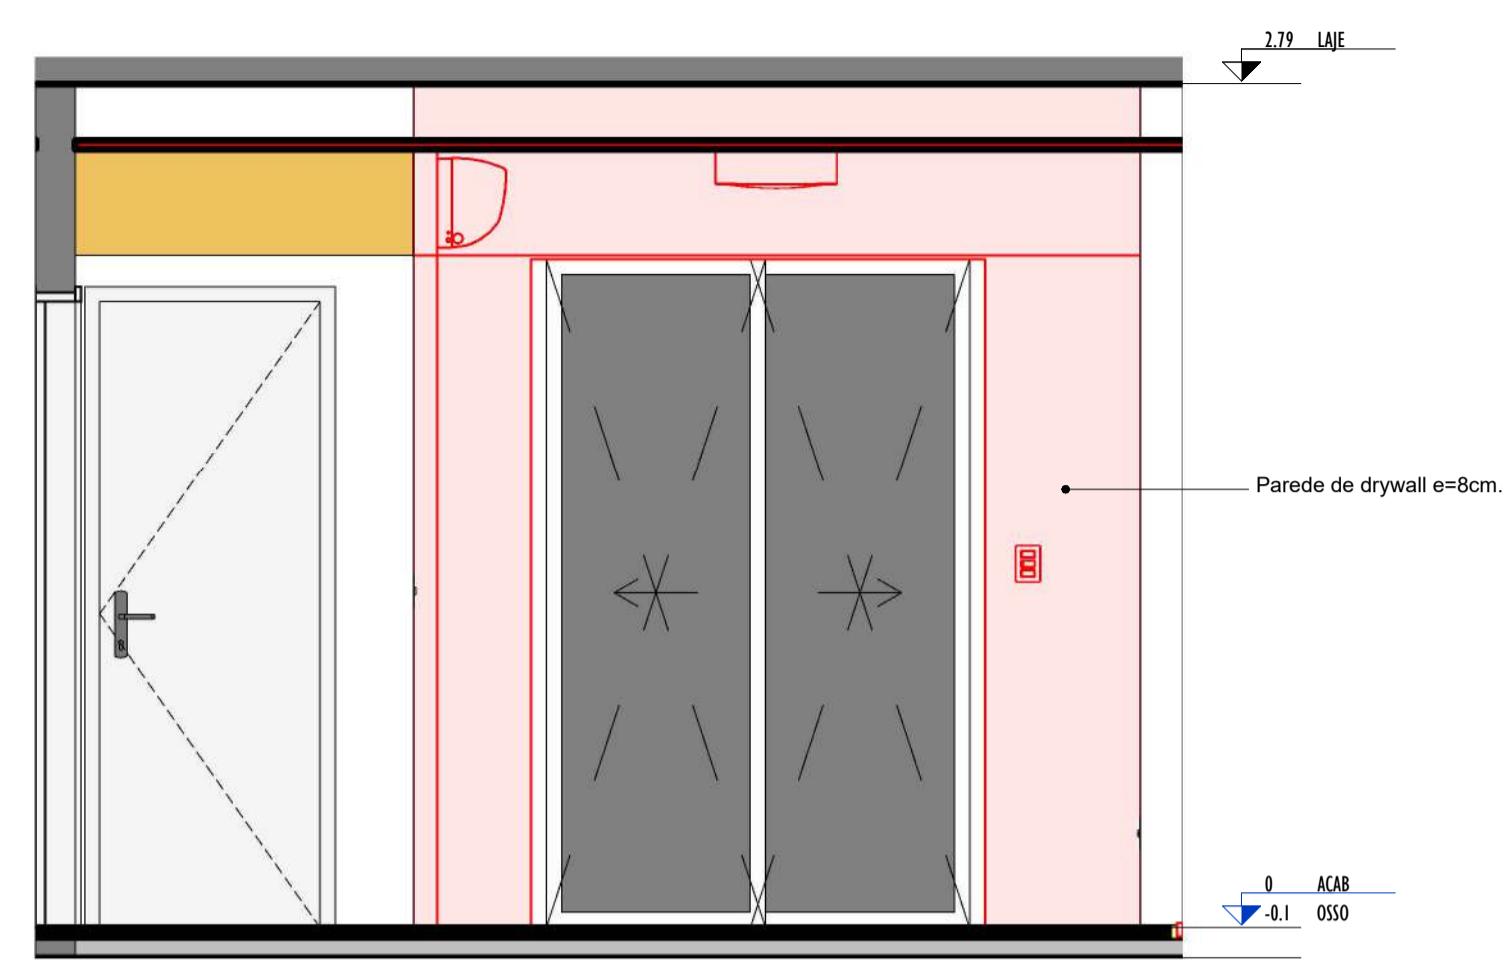


2 ELEVACÃO 01
ESCALA 1:25

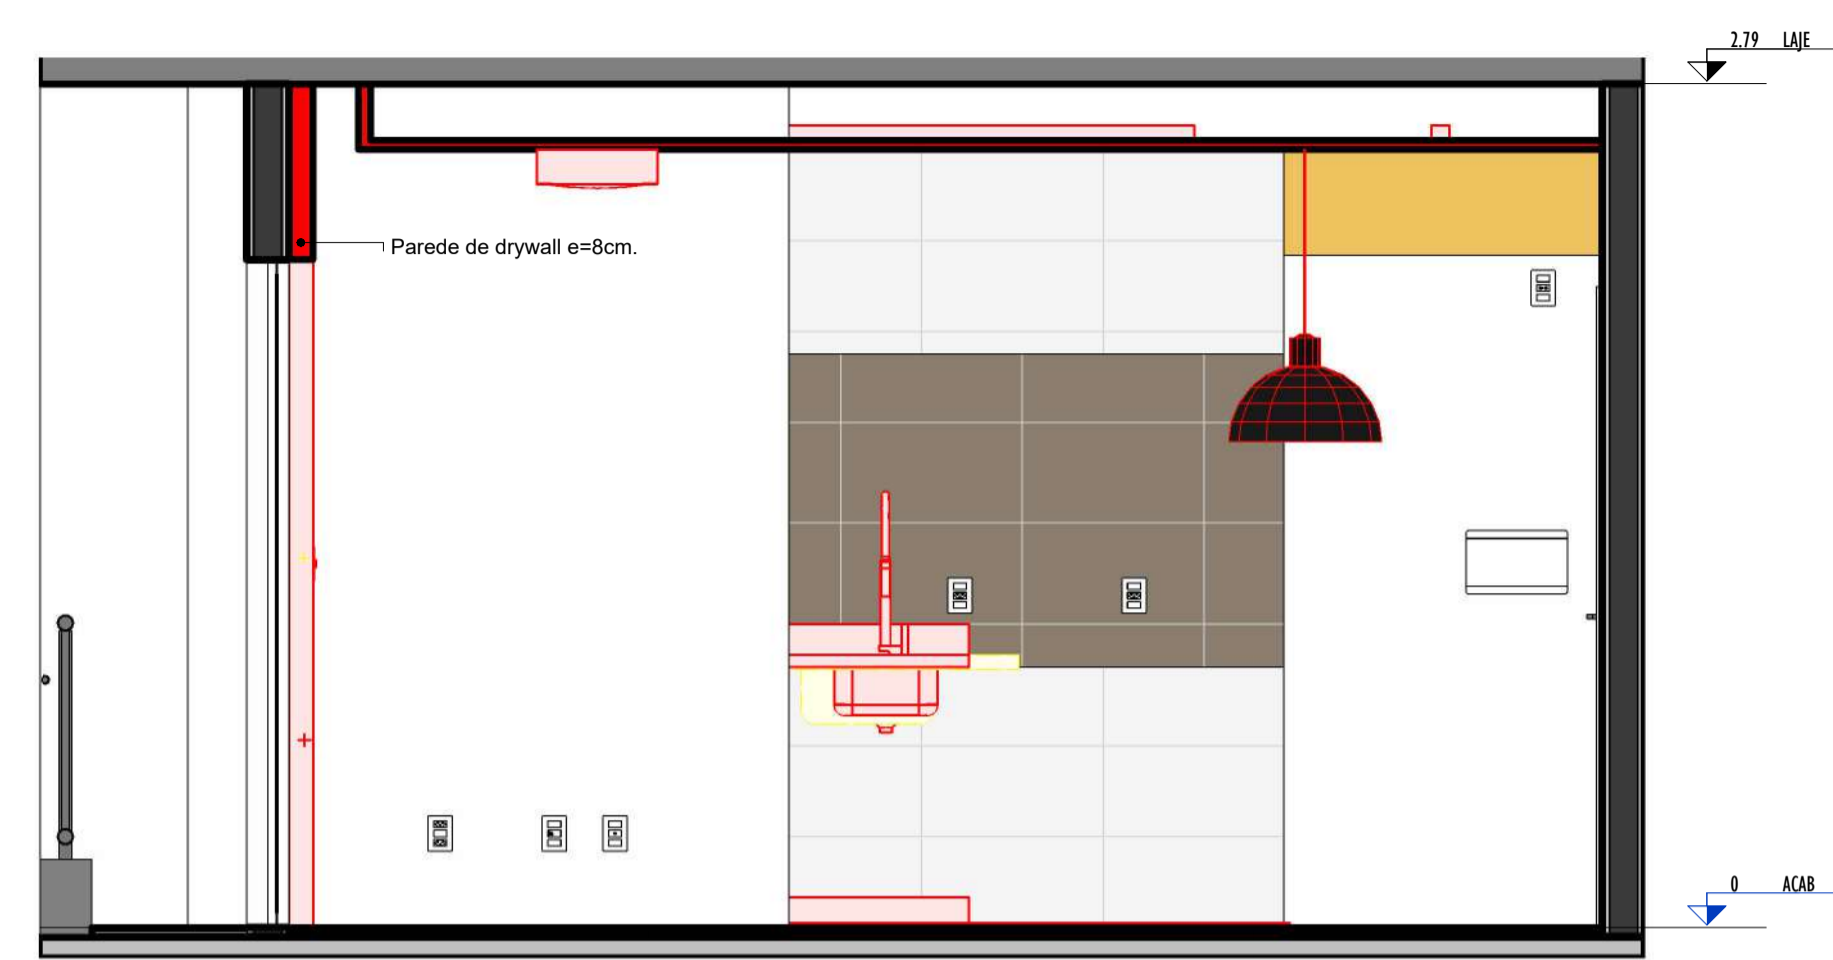

3 ELEVACÃO 02
ESCALA 1:25

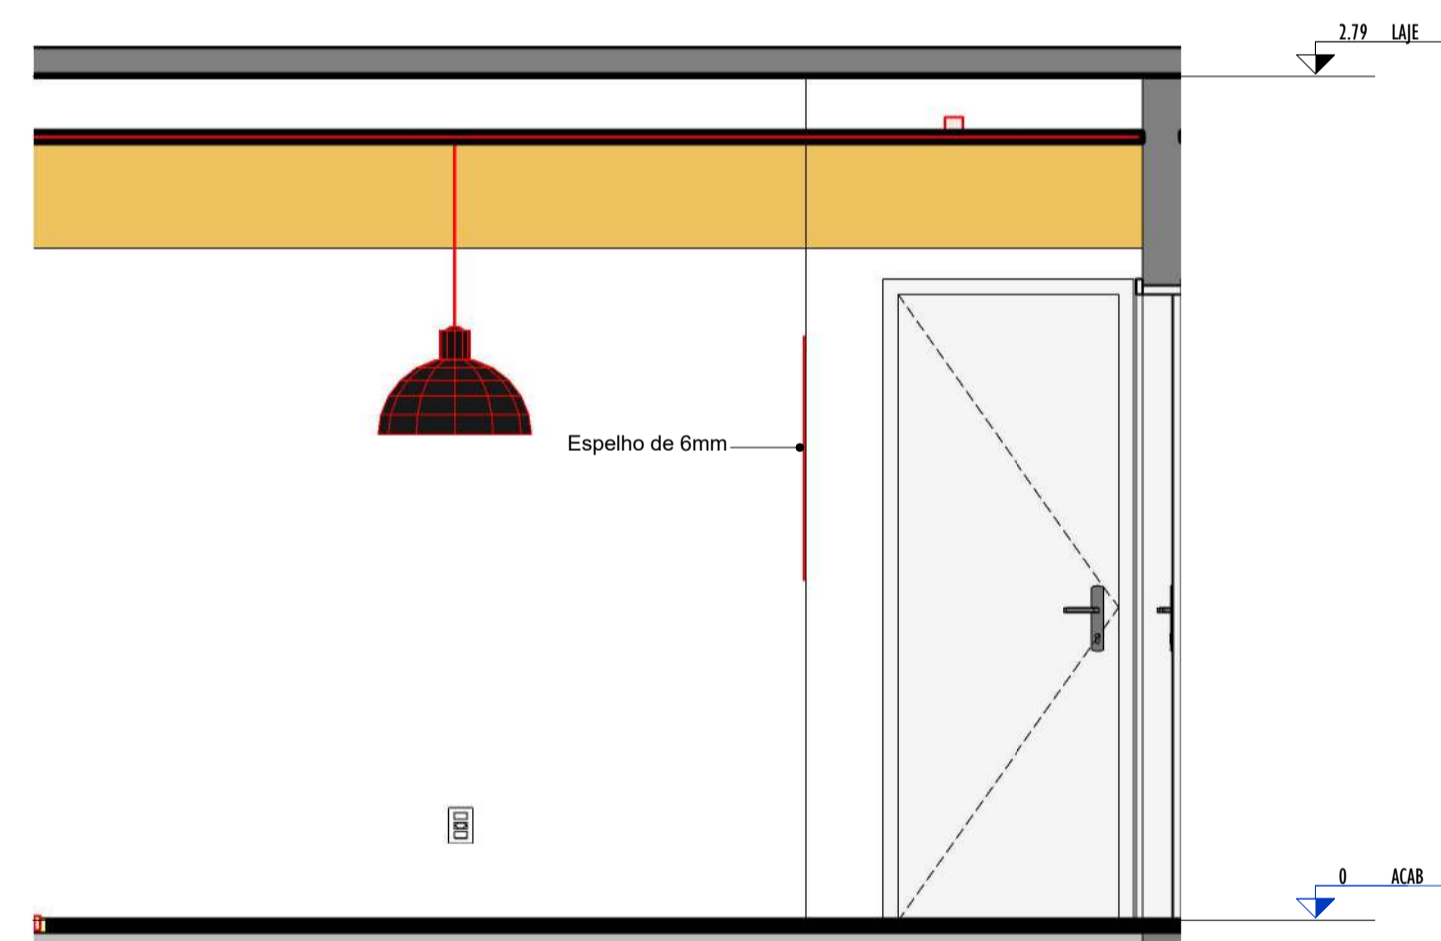

4 ELEVACÃO 03
ESCALA 1:25

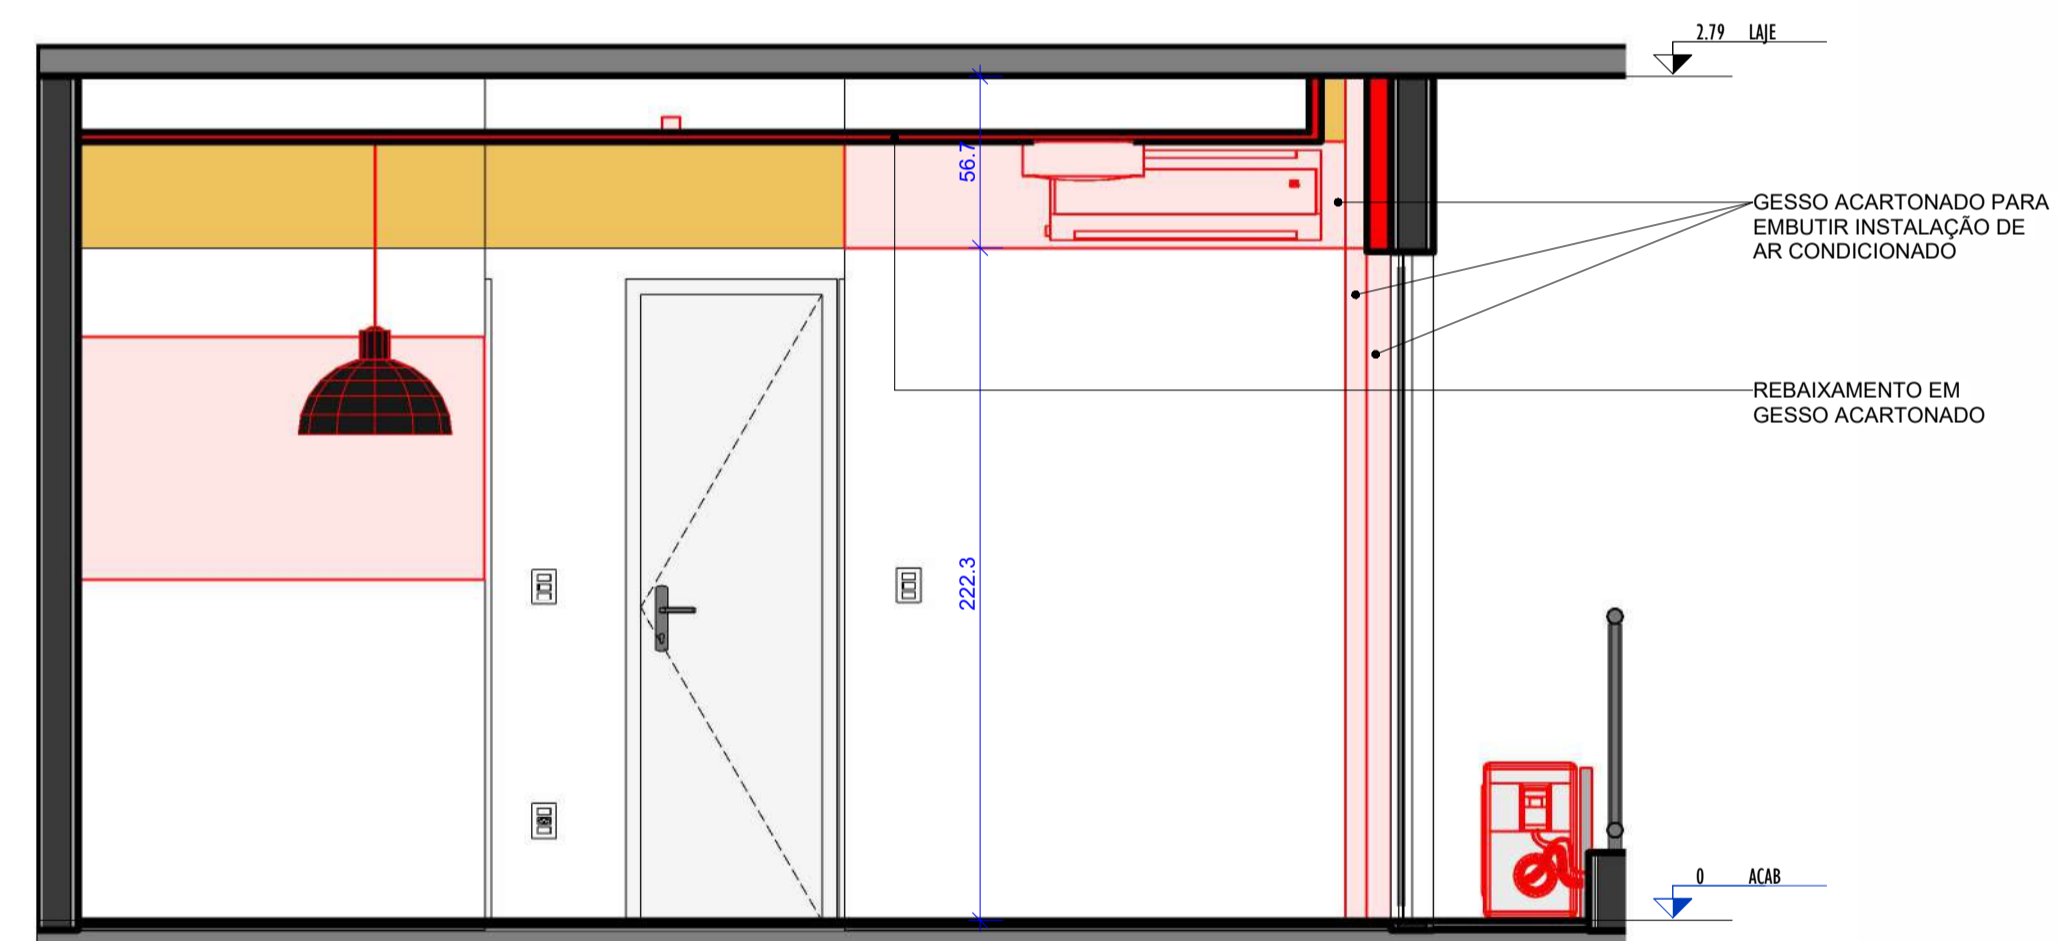

5 ELEVACÃO 04
ESCALA 1:25

LOCALIZAÇÃO EM PLANTA



LEGENDA DE PLANTA DE REFORMA


	A DEMOLIR
	A CONTRUIR
	EXISTENTE

APTO 106 - SALA

PROJETO: DESIGN DE INTERIORES - APTO 106	OBS: CONFIRMAR MEDIDAS NO LOCAL TODAS AS MODIFICAÇÕES DEVERÃO SER INFORMADAS
LOCAL: PARADA DE LUCAS - RJ	PRANCHA 03/05
PROJETO DE REFORMA	REVISÃO 04
PROJETADO POR: SUZANA MONTEIRO	ESCALAS INDICADAS
	DATA 12/06/2023



Tel. / WhatsApp: (21) 99108-7441
www.somniumengenharia.com.br

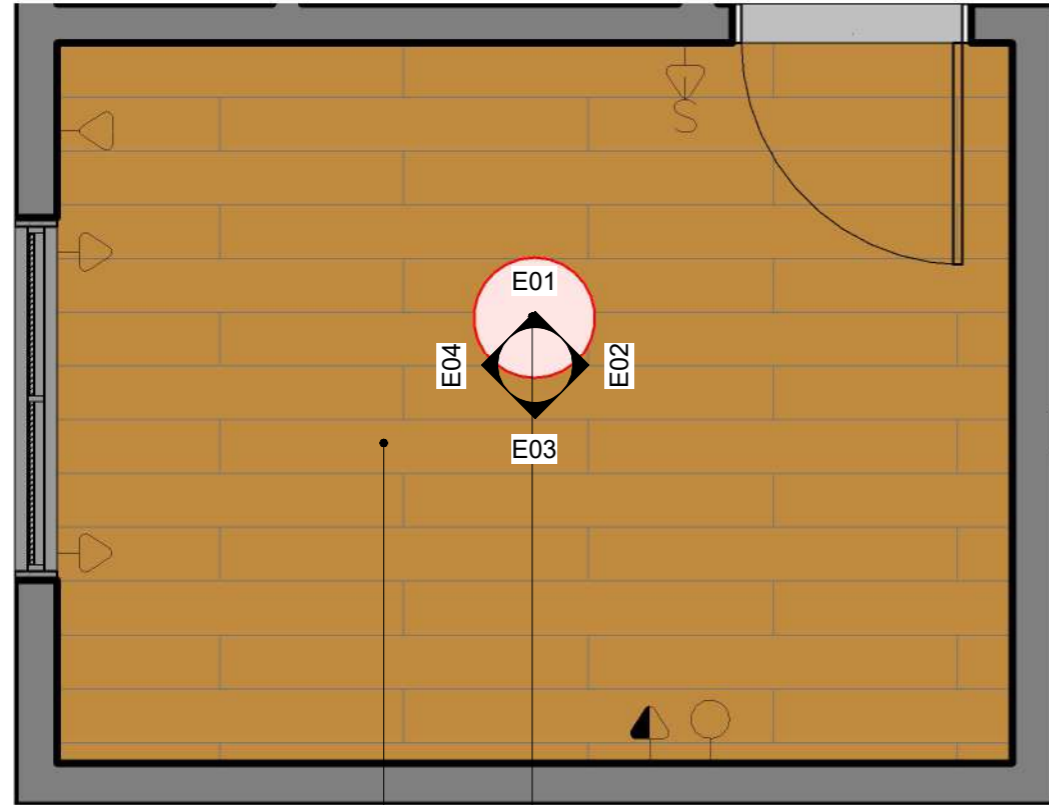

EMASSAMENTO, LIXAMENTO
E PINTURA DE TETO

PUXAR PONTO ELÉTRICO COM
ELETROFITA DE ACORDO COM
LOCALIZAÇÃO EM PROJETO DE ILUMINAÇÃO

1 **PLANTA BAIXA - Proj. Reforma Home-office**
ESCALA 1 : 25


LOCALIZAÇÃO EM PLANTA




APTO 106 - HOME-OFFICE

LEGENDA DE PLANTA DE REFORMA

	A DEMOLIR
	A CONTRUIR
	EXISTENTE

PROJETO: DESIGN DE INTERIORES - APTO 106		OBS.: CONFERIR MEDIDAS NO LOCAL TODAS AS MODIFICAÇÕES DEVERÃO SER INFORMADAS	
LOCAL: PARADA DE LUCAS - RJ	PR.04	PRANCHA 04/05	 @somniaum.engenharia
PROJETO DE REFORMA		REVISÃO 04	
PROJETADO POR: SUZANA MONTEIRO	ESCALAS INDICADAS	DATA 12/06/2023	Tel. / WhatsApp: (21) 99108-7441 www.somniaumengenharia.com.br

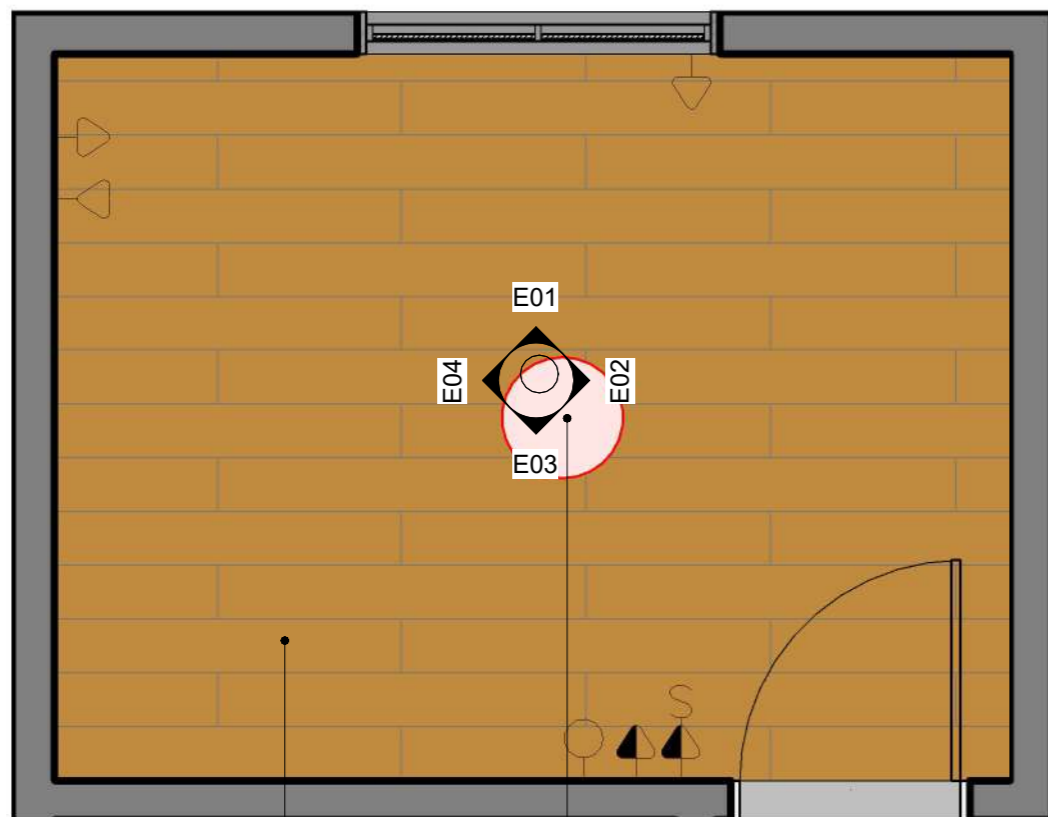

EMASSAMENTO, LIXAMENTO E PINTURA DE TETO

PUXAR PONTO ELÉTRICO COM ELETROFITA DE ACORDO COM LOCALIÇÃO EM PROJETO DE ILUMINAÇÃO

1 PLANTA BAIXA - Proj. Reforma Quarto
 ESCALA 1 : 25


LOCALIZAÇÃO EM PLANTA




APTO 106 - QUARTO

LEGENDA DE PLANTA DE REFORMA

	A DEMOLIR
	A CONTRUIR
	EXISTENTE


PROJETO: DESIGN DE INTERIORES - APTO 106		OBS.: CONFERIR MEDIDAS NO LOCAL TODAS AS MODIFICAÇÕES DEVERÃO SER INFORMADAS	
LOCAL: PARADA DE LUCAS - RJ	PR.05	PRANCHA 05/05	 @somniaum.engenharia
PROJETO(S) PROJETO DE REFORMA		REVISÃO 04	
PROJETADO POR: SUZANA MONTEIRO	ESCALAS INDICADAS	DATA 12/06/2023	Tel. / WhatsApp: (21) 99108-7441 www.somniaumengenharia.com.br

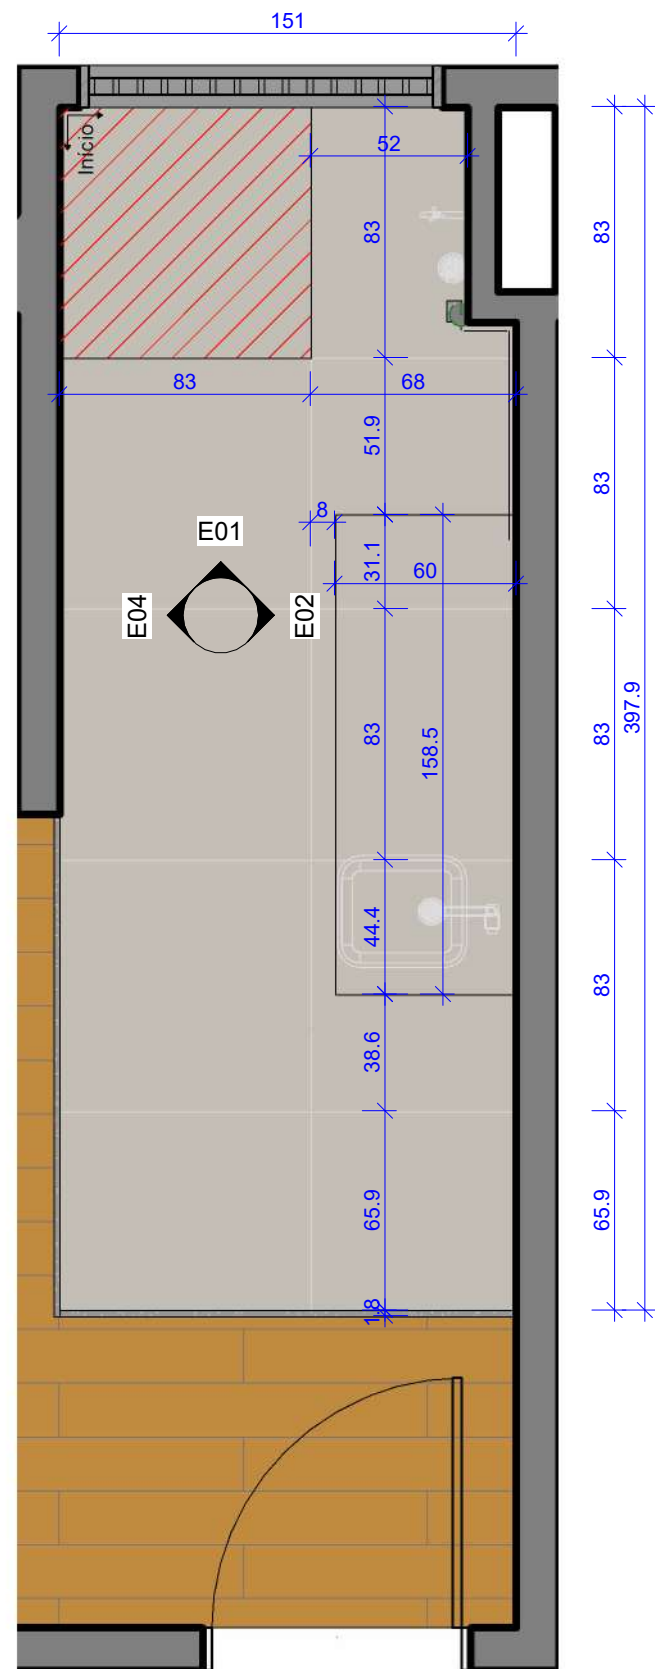


1 PLANTA BAIXA
ESCALA 1:25




2 ELEVAÇÃO 01
ESCALA 1:25

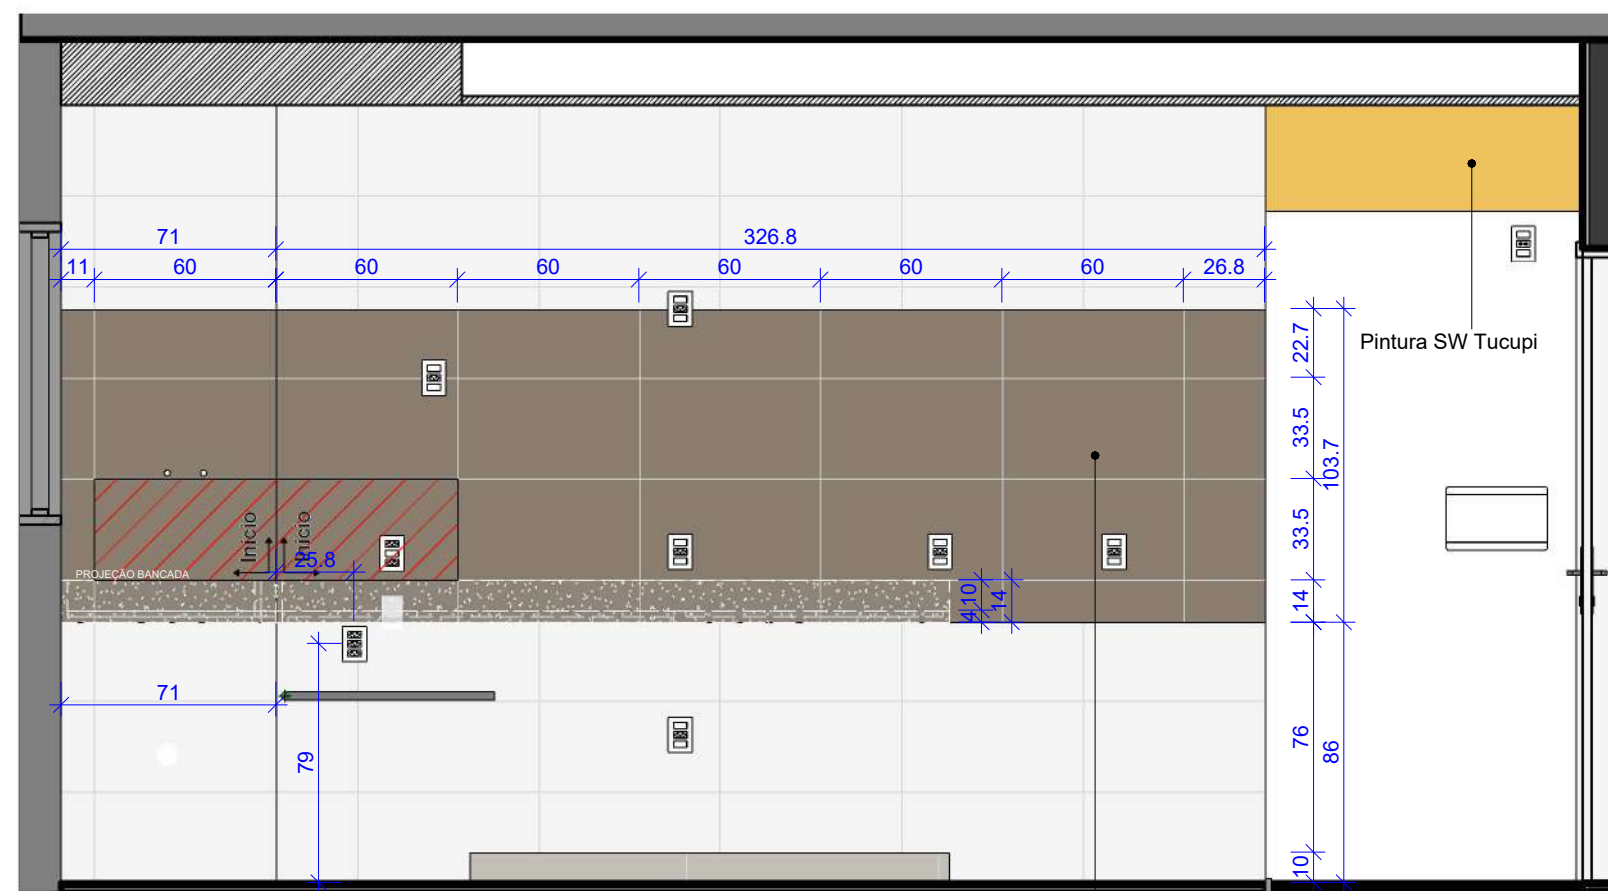

3 ELEVAÇÃO 02
ESCALA 1:25

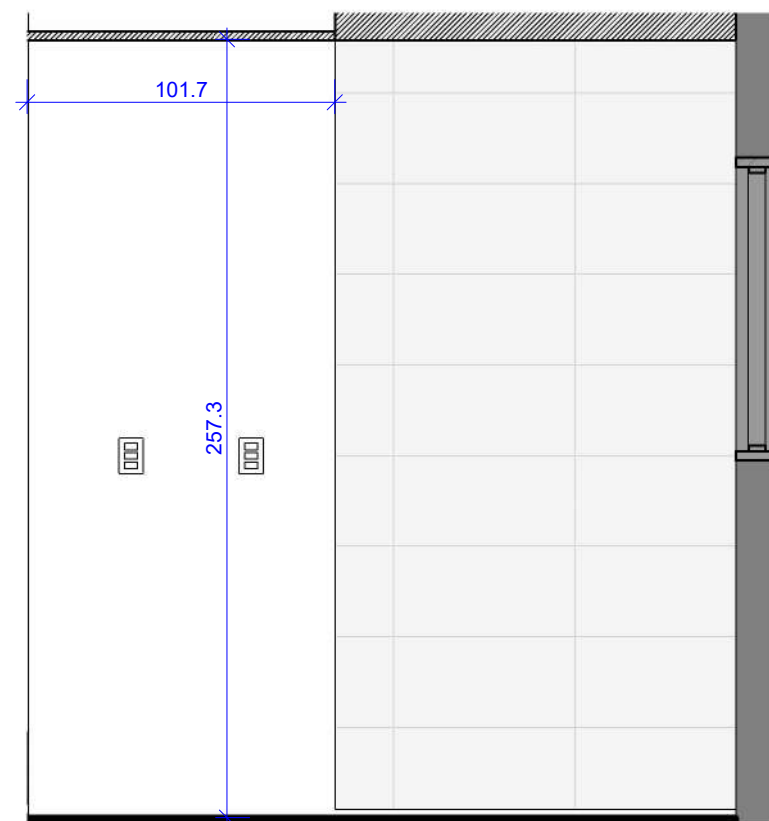

5 ELEVAÇÃO 04
ESCALA 1:25

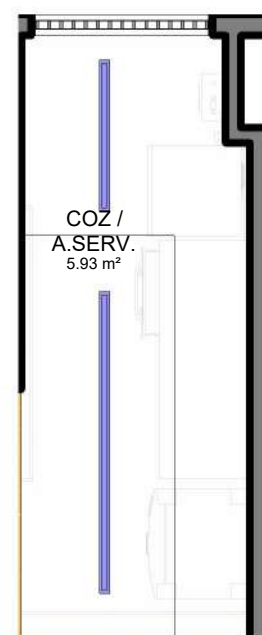


4 ÁREA DE FORRO
ESCALA 1:50

LEGENDA DOS REVESTIMENTOS


- REVESTIMENTO EXISTENTE
- PORCELANATO BIANCOGRES CHICAGO GRIGIO - COR CINZA 90X90
ÁREA: 5,89m²
- REVESTIMENTO ELIANE ALICANTE - ESTAMPA GEOMÉTRICA 60X33,5
ÁREA: 4,24m²
- PINTURA COM TINTA PVA - SHERWIN WILLIAMS - COR BRANCO NEVE
ÁREA: 10,89m²

COZINHA


PROJETO: DESIGN DE INTERIORES - APTO 106		OBS.: CONFERIR MEDIDAS NO LOCAL TODAS AS MODIFICAÇÕES DEVERÃO SER INFORMADAS	
LOCAL: PARADA DE LUCAS - RJ	PG.01	PRANCHA 01/04	 SOMNIUM ENGENHARIA @somniaum.engenharia
PROJETADO POR: SUZANA MONTEIRO		REVISÃO 04	
PAGINAÇÃO DE PISOS, TETO E PAREDES		ESCALAS INDICADAS	DATA 12/06/2023

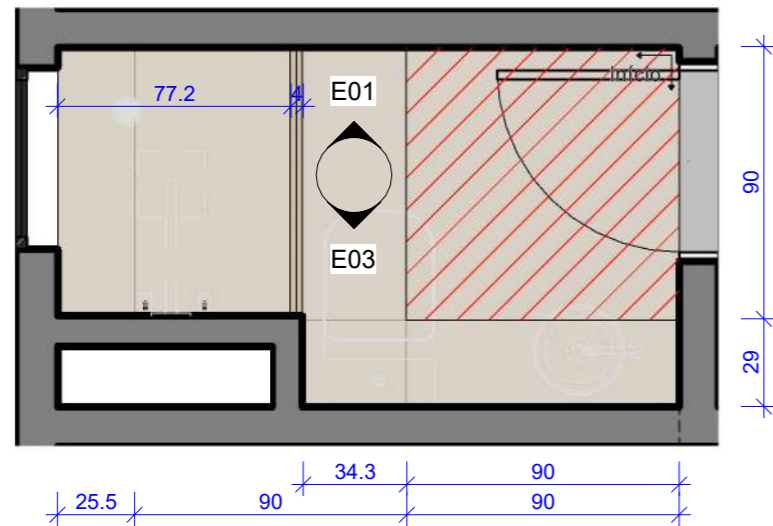


1 PLANTA BAIXA
ESCALA 1 : 25

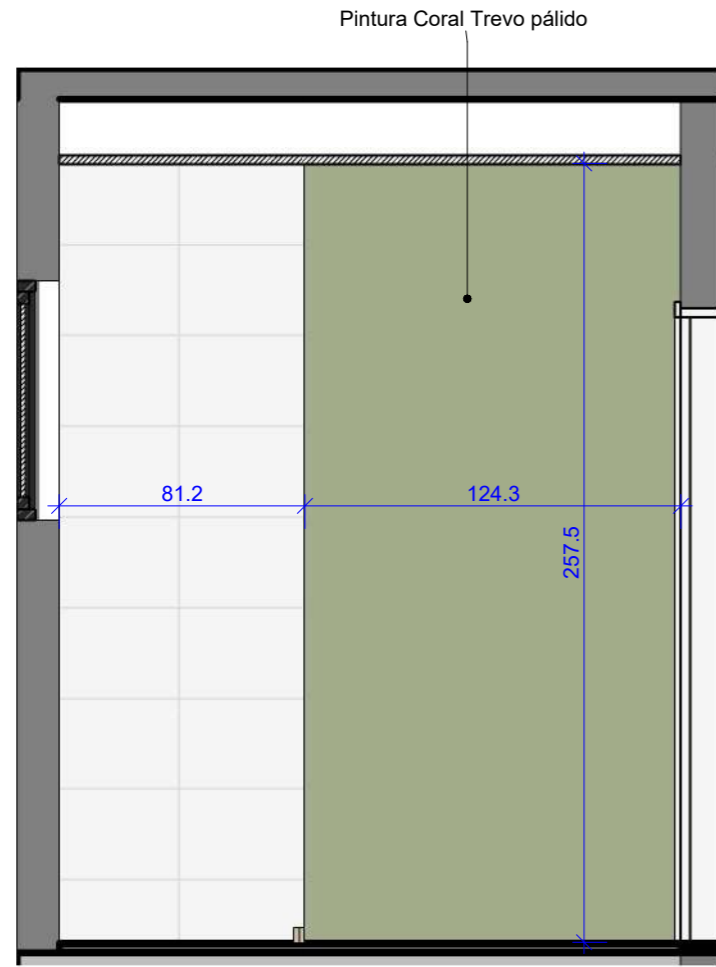

2 ELEVAÇÃO 01
ESCALA 1 : 25

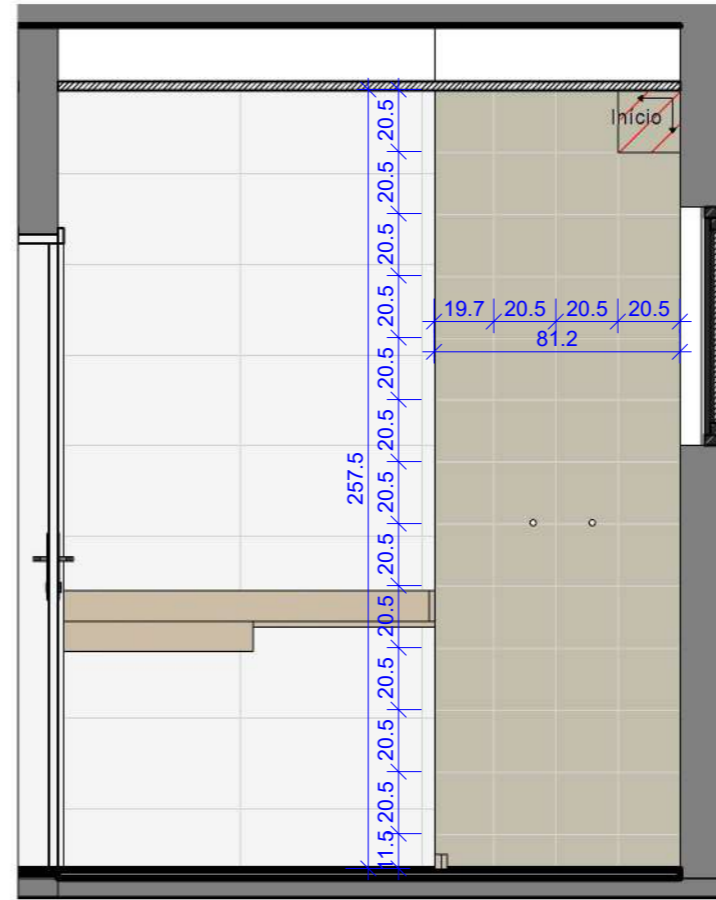

3 ELEVAÇÃO 03
ESCALA 1 : 25

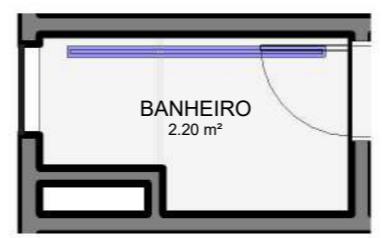


4 ÁREA DE FORRO
ESCALA 1 : 50

LEGENDA DOS REVESTIMENTOS


- REVESTIMENTO EXISTENTE
- PORCELANATO PORTOBELLO ARTSY CEMENT NAT 90X90
ÁREA: 2,20m²
- AZULEJO CERÂMICO PORTOBELLO GAIA JADE DECOR 20,5x20,5
ÁREA: 2,09m²
- PINTURA COM TINTA PVA - CORAL - COR TREVO PÁLIDO
ÁREA: 2,09m²
- PINTURA COM TINTA PVA - SHERWIN WILLIAMS - COR BRANCO NEVE
ÁREA: 2,09m²

BANHEIRO


PROJETO: DESIGN DE INTERIORES - APTO 106		OBS.: CONFERIR MEDIDAS NO LOCAL TODAS AS MODIFICAÇÕES DEVERÃO SER INFORMADAS	
LOCAL: PARADA DE LUCAS - RJ	PG.02	PRANCHA 02/04	 @somniaum.engenharia
PROJETO(S): PAGINAÇÃO DE PISOS, TETO E PAREDES		REVISÃO 04	
PROJETADO POR: SUZANA MONTEIRO	ESCALAS INDICADAS	DATA 12/06/2023	Tel. / WhatsApp: (21) 99108-7441 www.somniaumengenharia.com.br

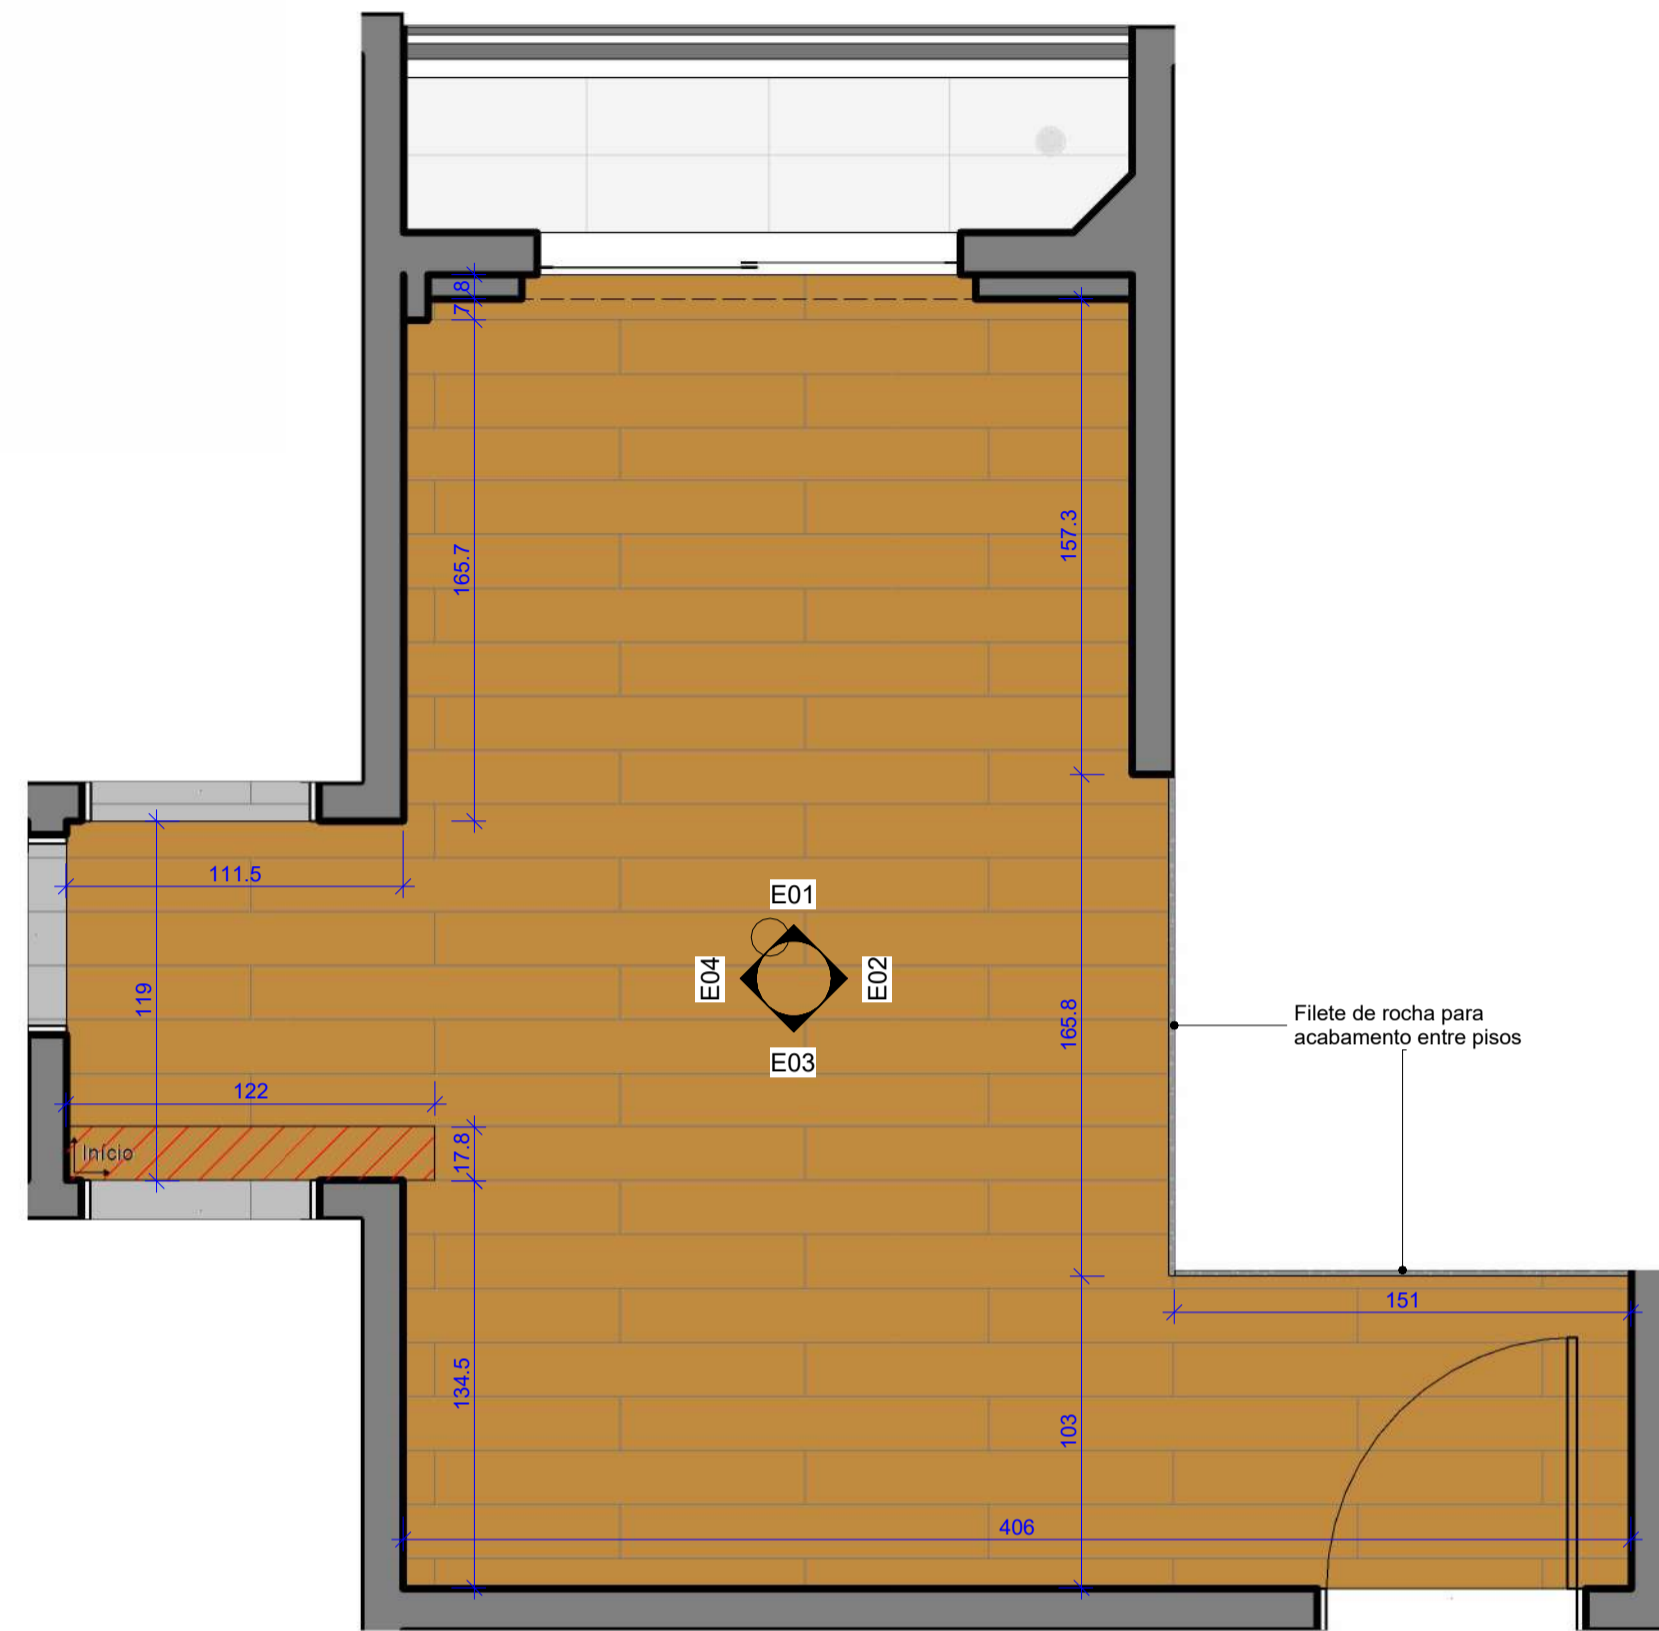


1 PLANTA DE PISO
ESCALA 1:25

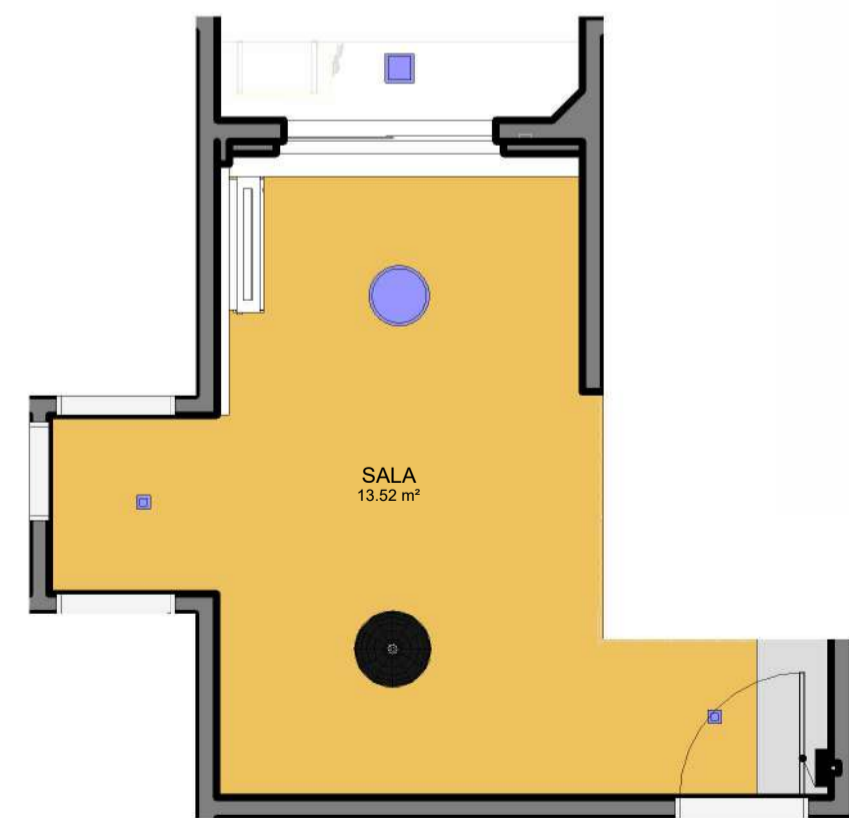


6 ÁREA DE FORRO
ESCALA 1:50

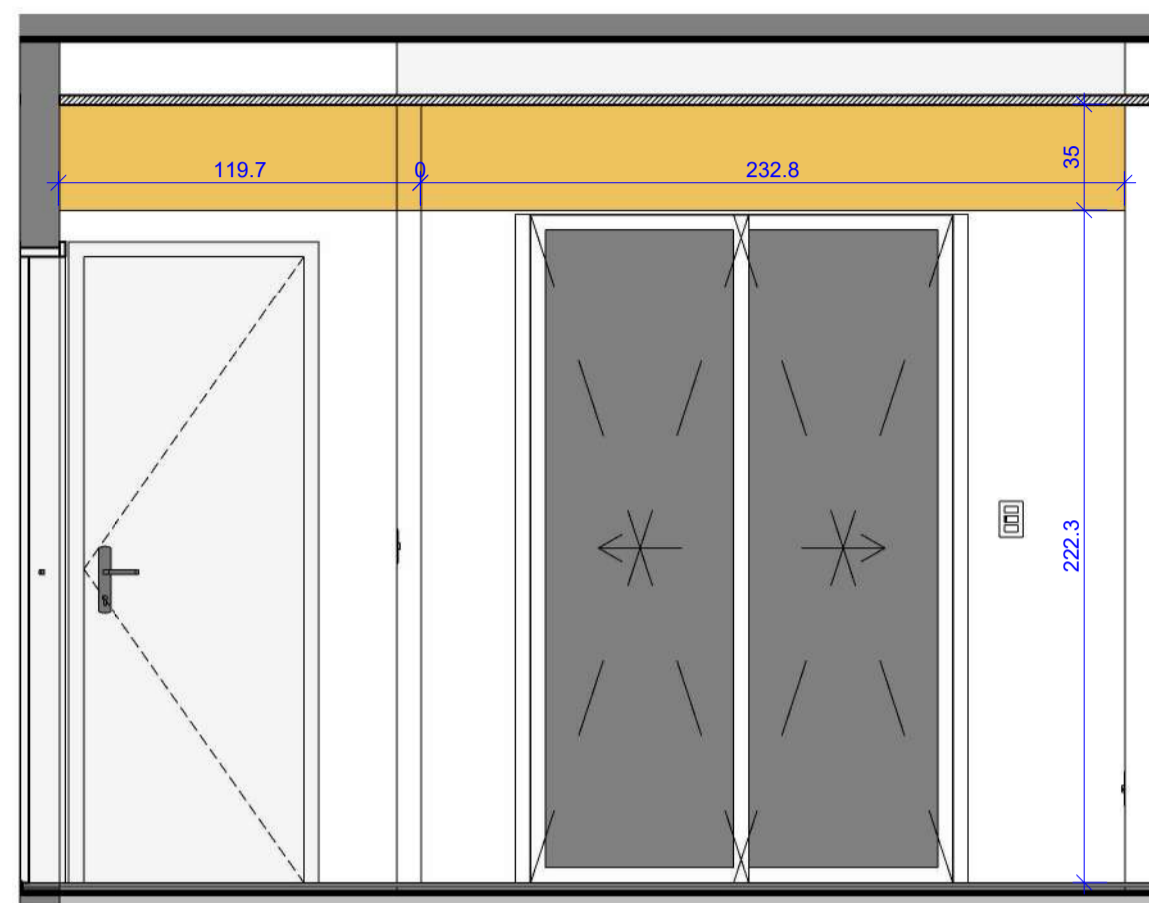


2 ELEVACÃO 01
ESCALA 1:25

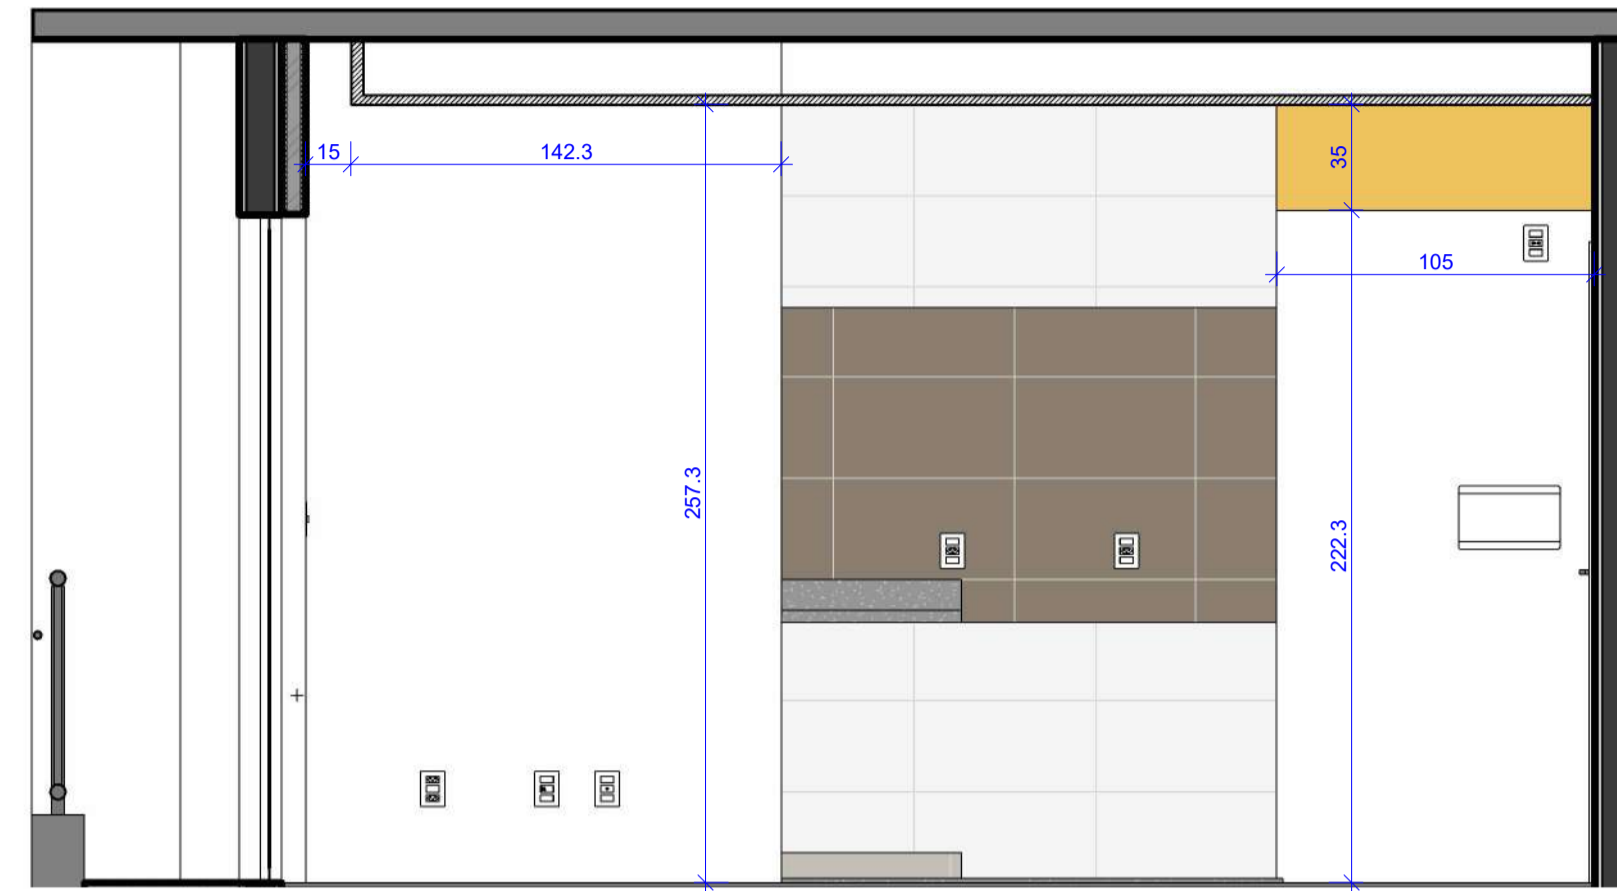

3 ELEVACÃO 02
ESCALA 1:25

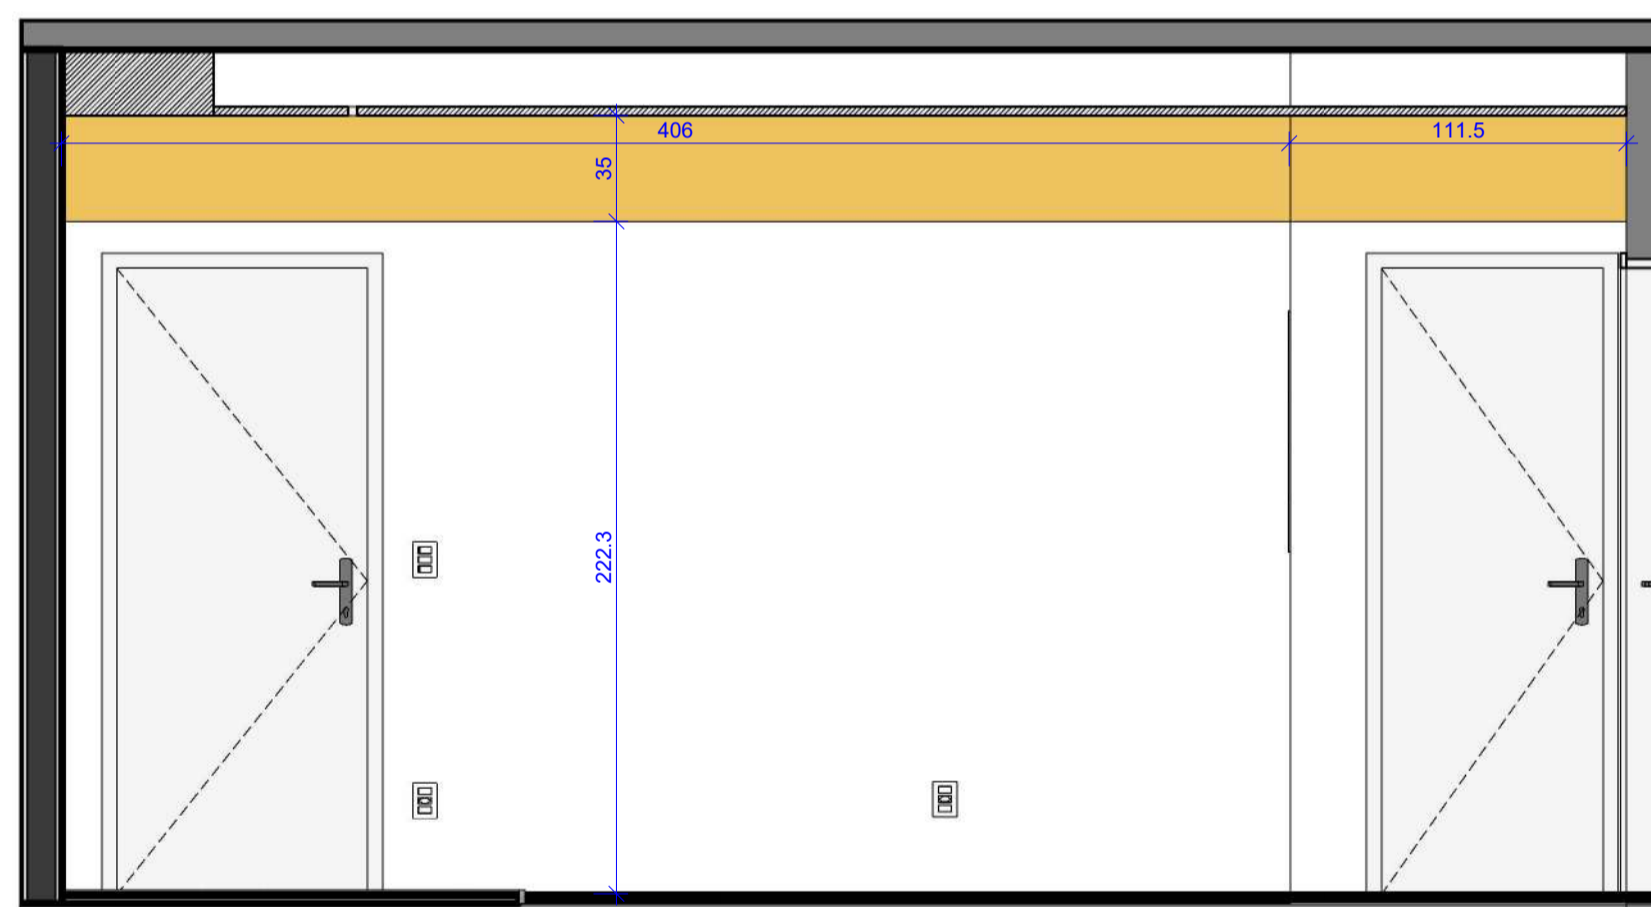

4 ELEVACÃO 03
ESCALA 1:25

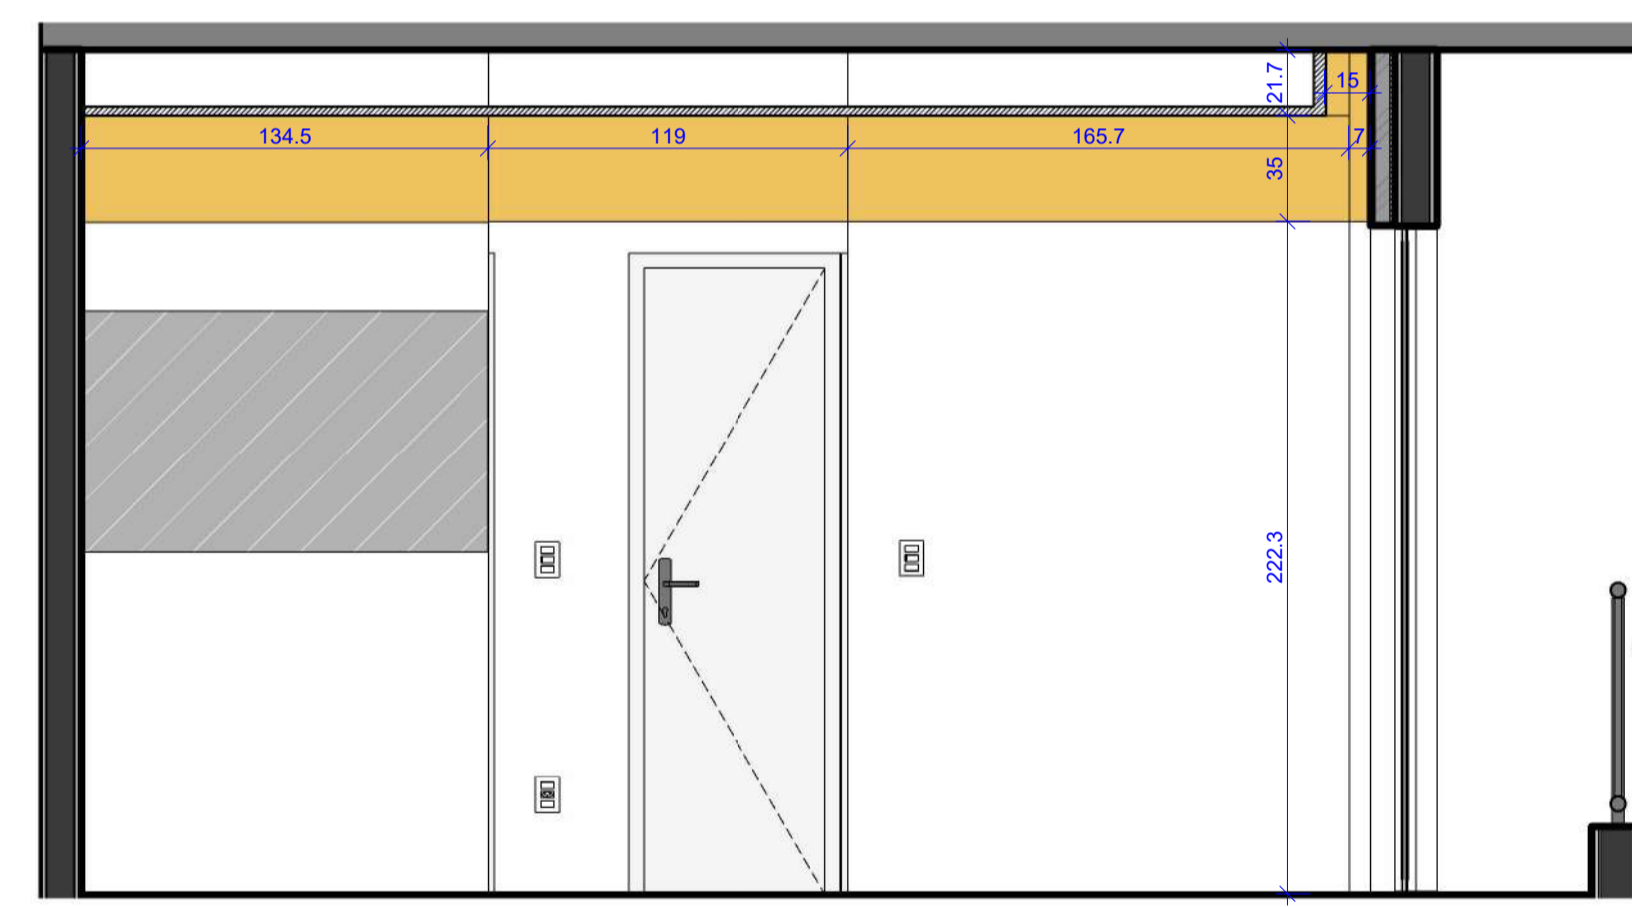

5 ELEVACÃO 04
ESCALA 1:25


LEGENDA

- PISO LAMINADO, DURATEX, LINHA DURAFLOOR RITZ, ACABAMENTO CARVALHO YORK, 7X18,7X134CM
ÁREA: 13,96m²
- PINTURA COM TINTA PVA - SHERWIN WILLIANS - COR TUCUPI (SW 6689)
ÁREA: 20,23m² (incluindo pintura do teto)
- PINTURA COM TINTA PVA - SHERWIN WILLIANS - COR BRANCO NEVE
ÁREA: 24,37m²


PROJETO: DESIGN DE INTERIORES - APTO 106		OBS.: CONFIRMAR MEDIDAS NO LOCAL TODAS AS MODIFICAÇÕES DEVERÃO SER INFORMADAS	
LOCAL: PARADA DE LUCAS - RJ	PRANCHA 03/04	REVISÃO 04	SOMNIUM ENGENHARIA <small>@somnium.engenharia</small>
PROJETOADO POR: SUZANA MONTEIRO	ESCALAS INDICADAS		

SALA / HALL


Tel. / WhatsApp: (21) 99108-7441
www.somniumengenharia.com.br

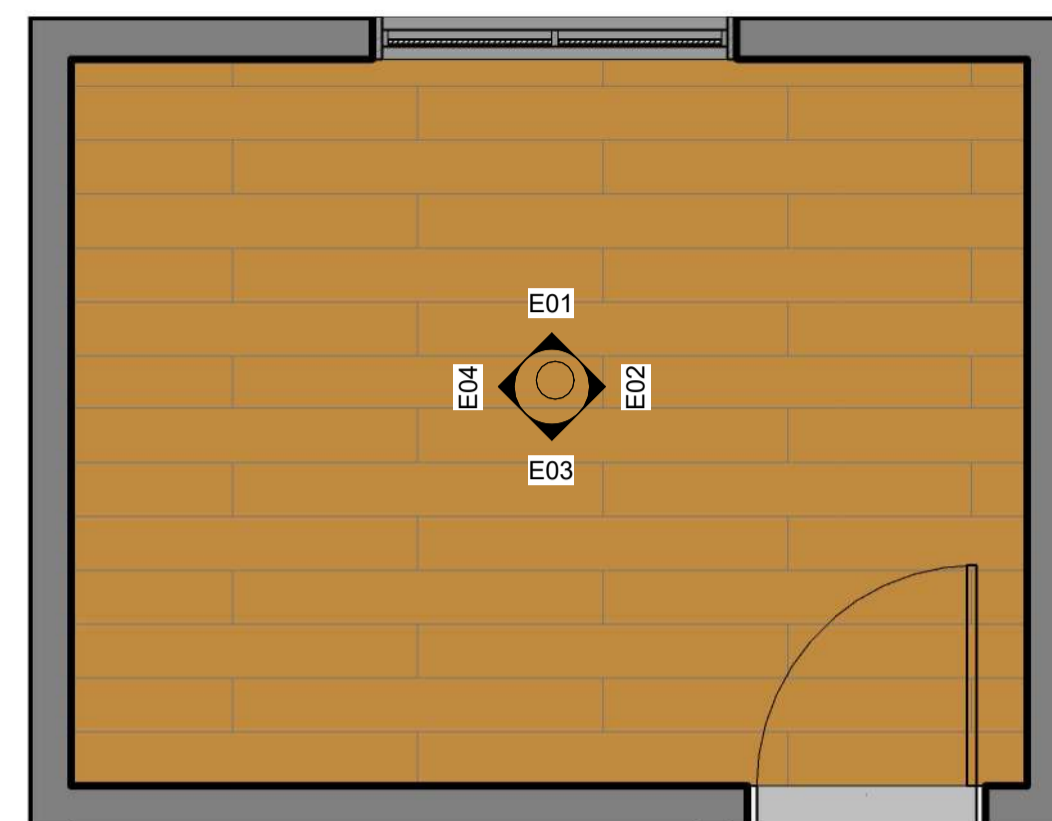


3 PLANTA DE PISO - QUARTO
ESCALA 1:25

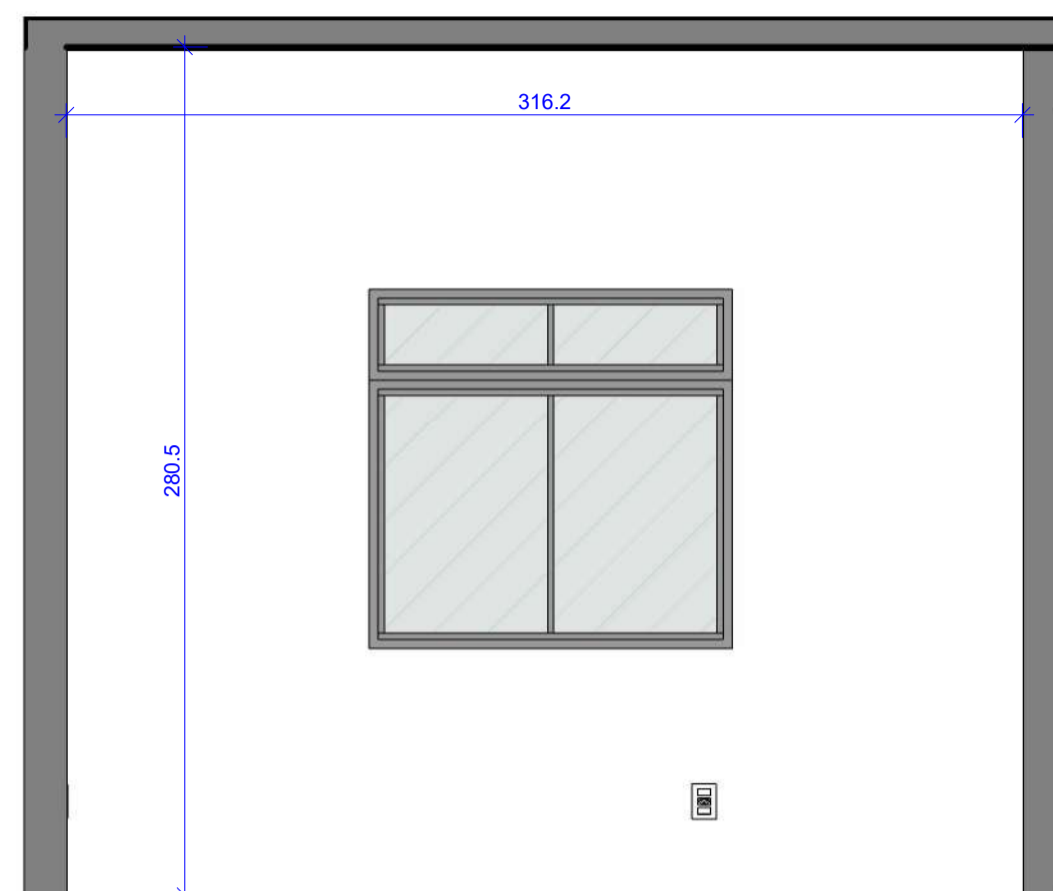


5 ELEVAÇÃO 01
ESCALA 1:25

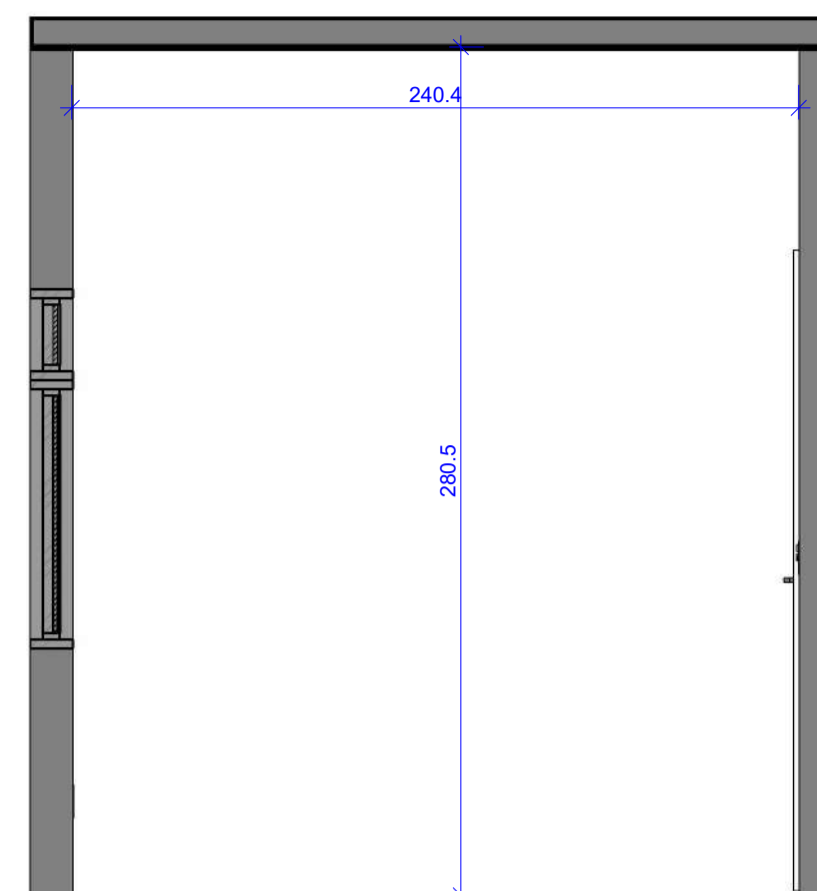


6 ELEVAÇÃO 02
ESCALA 1:25

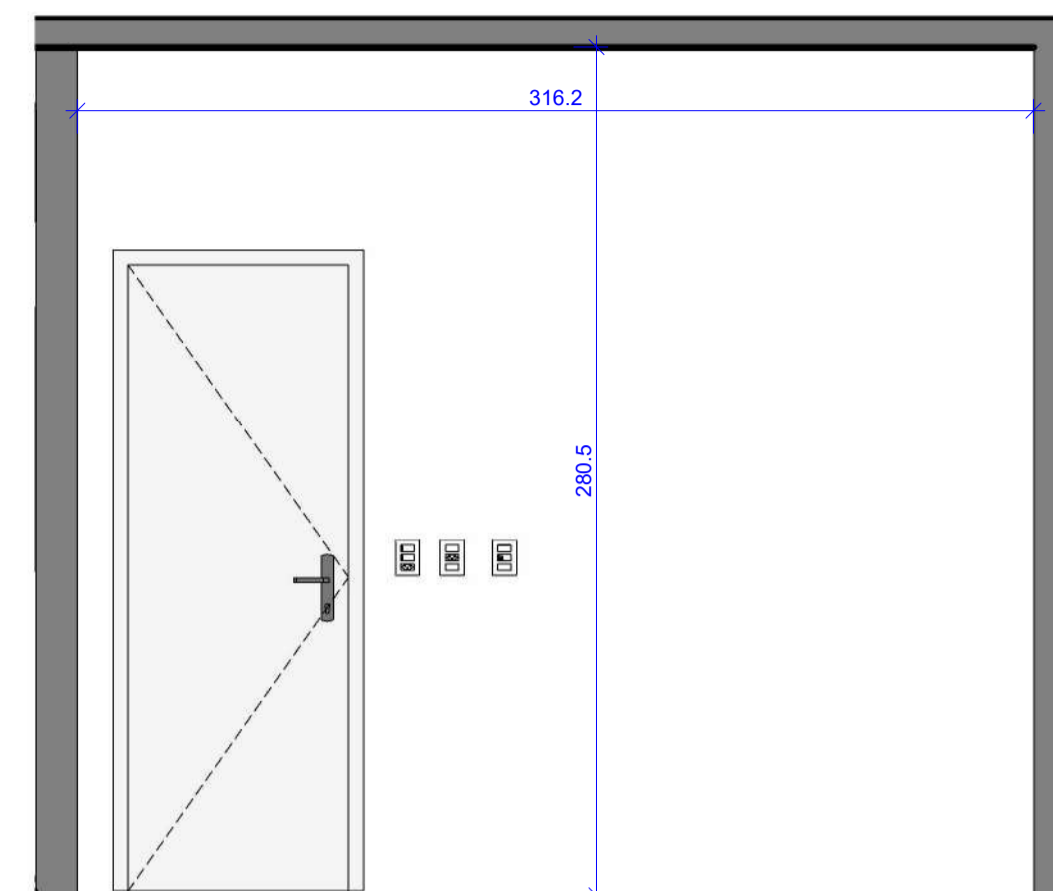


7 ELEVAÇÃO 03
ESCALA 1:25

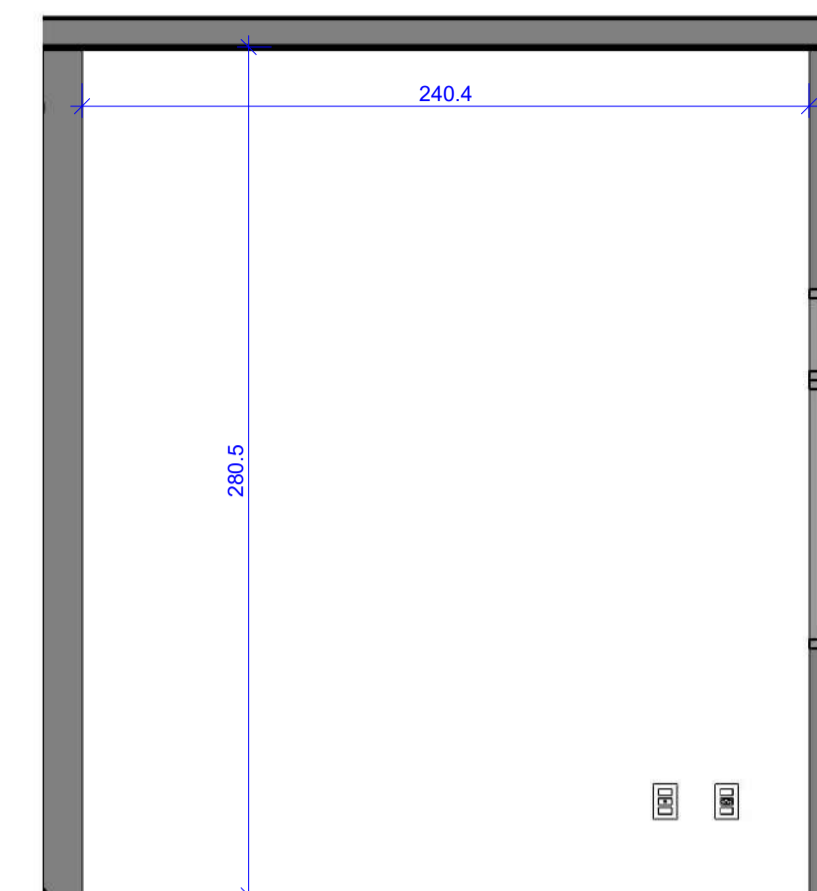


8 ELEVAÇÃO 04
ESCALA 1:25

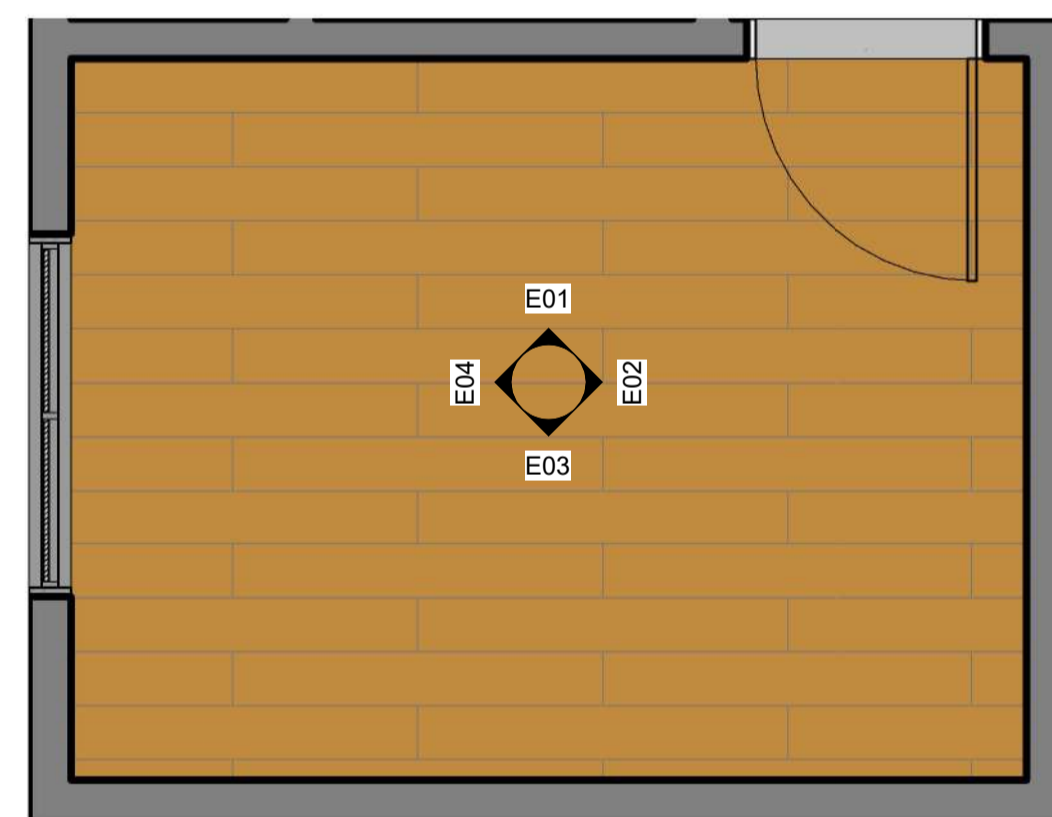


4 PLANTA DE PISO - HOME-OFFICE
ESCALA 1:25

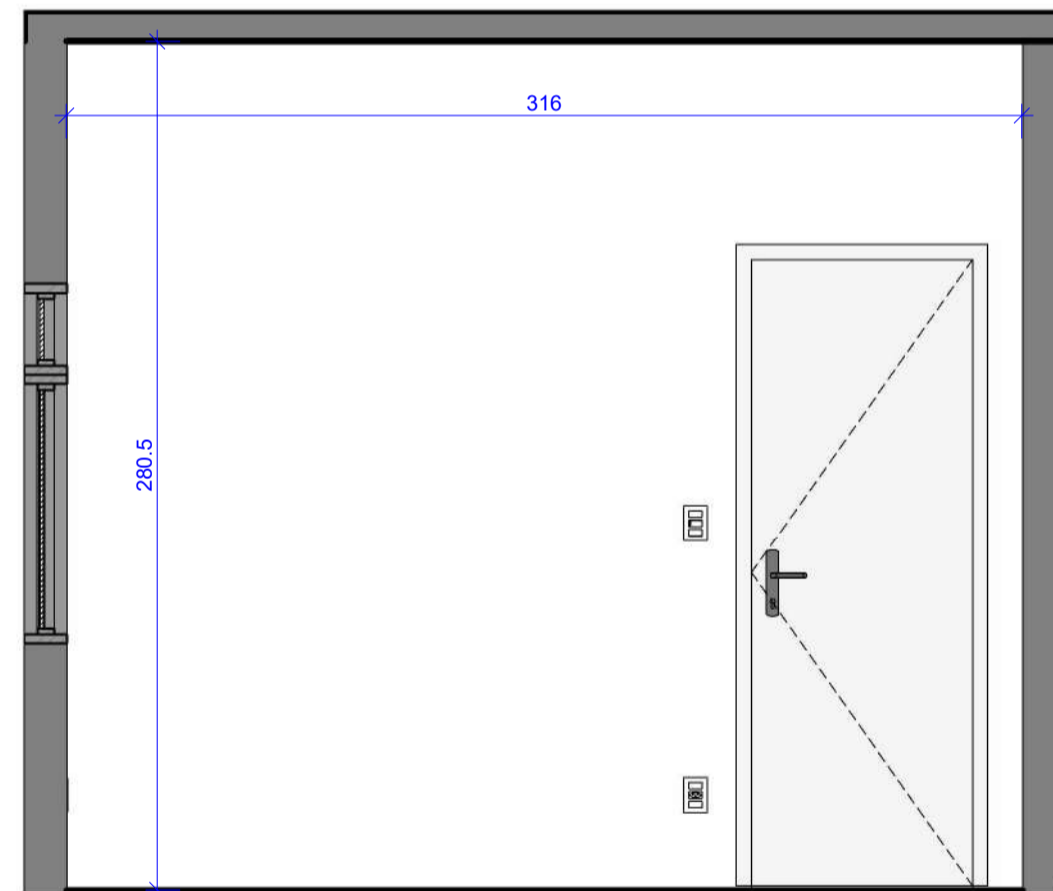


9 ELEVAÇÃO 01
ESCALA 1:25

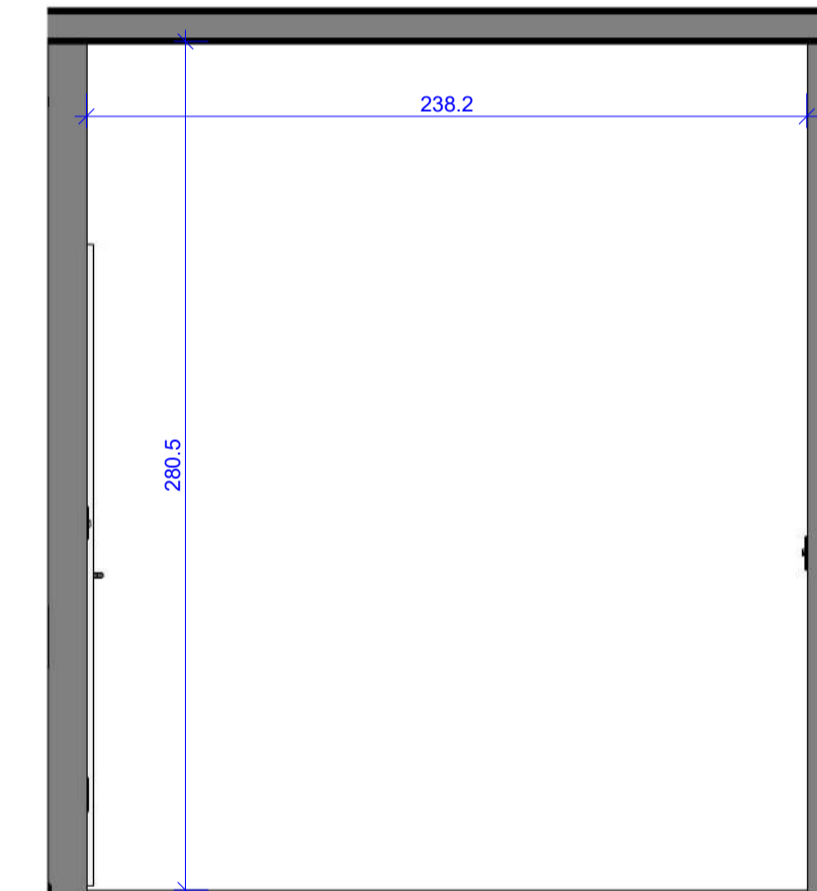

10 ELEVAÇÃO 02
ESCALA 1:25

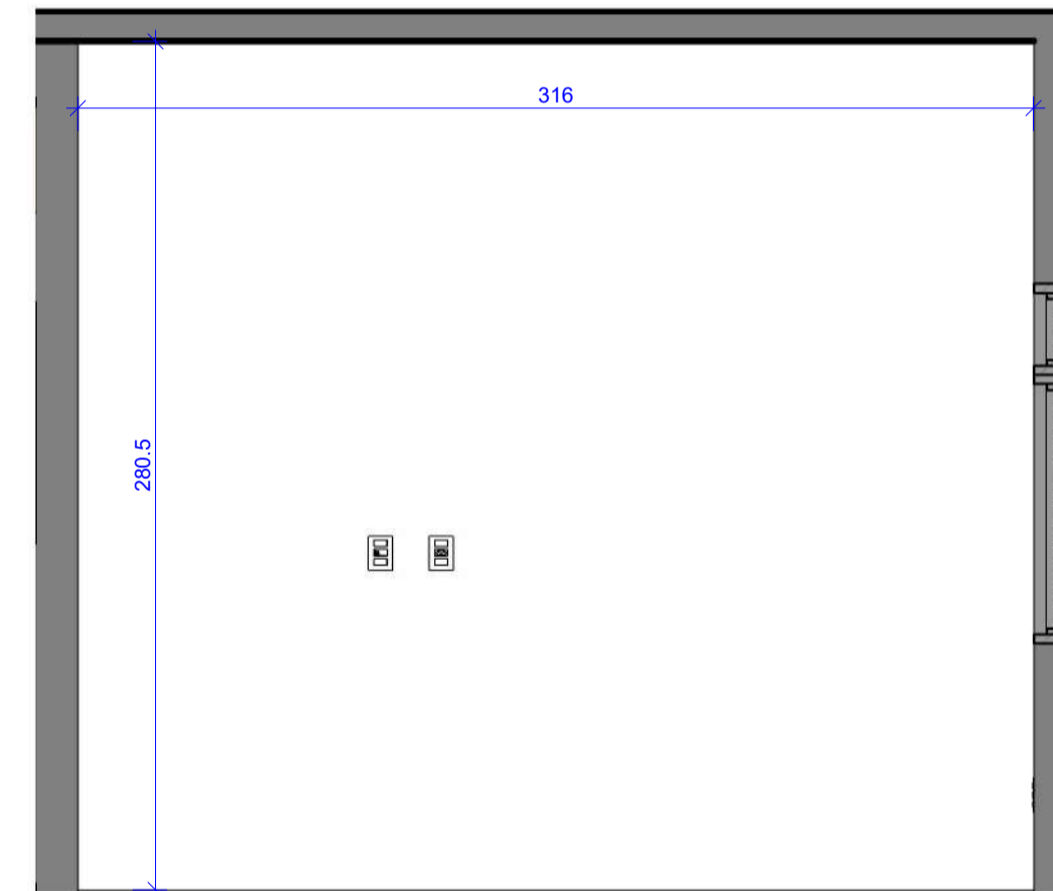

11 ELEVAÇÃO 03
ESCALA 1:25

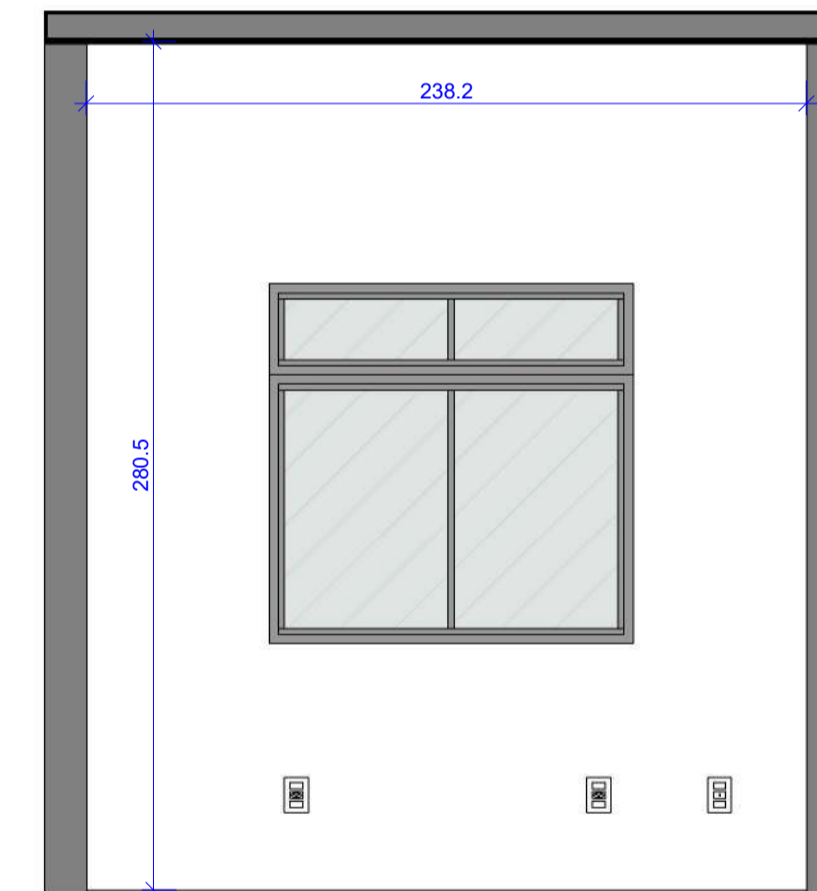

12 ELEVAÇÃO 04
ESCALA 1:25



1 ÁREA DE FORRO - QTO
ESCALA 1:50




2 ÁREA DE FORRO - H.O.
ESCALA 1:50

LEGENDA


- PISO LAMINADO EXISTENTE
- PINTURA COM TINTA PVA - SHERWIN WILLIAMS - COR BRANCO NEVE
ÁREA: 77,45m² (incluindo pintura do teto)

QUARTOS

PROJETO: DESIGN DE INTERIORES - APTO 106		OBS.: CONFERIR MEDIDAS NO LOCAL TODAS AS MODIFICAÇÕES DEVERÃO SER INFORMADAS	
LOCAL: PARADA DE LUCAS - RJ	PRANCHA 04/04	SOMNIUM ENGENHARIA <small>@somniaum.engenharia</small>	
PROJETO POR: SUZANA MONTEIRO		REVISÃO 04	DATA 12/06/2023
PAGINAÇÃO DE PISOS E PAREDES	ESCALAS INDICADAS	Tel. / WhatsApp: (21) 99108-7441 www.somniaumengenharia.com.br	

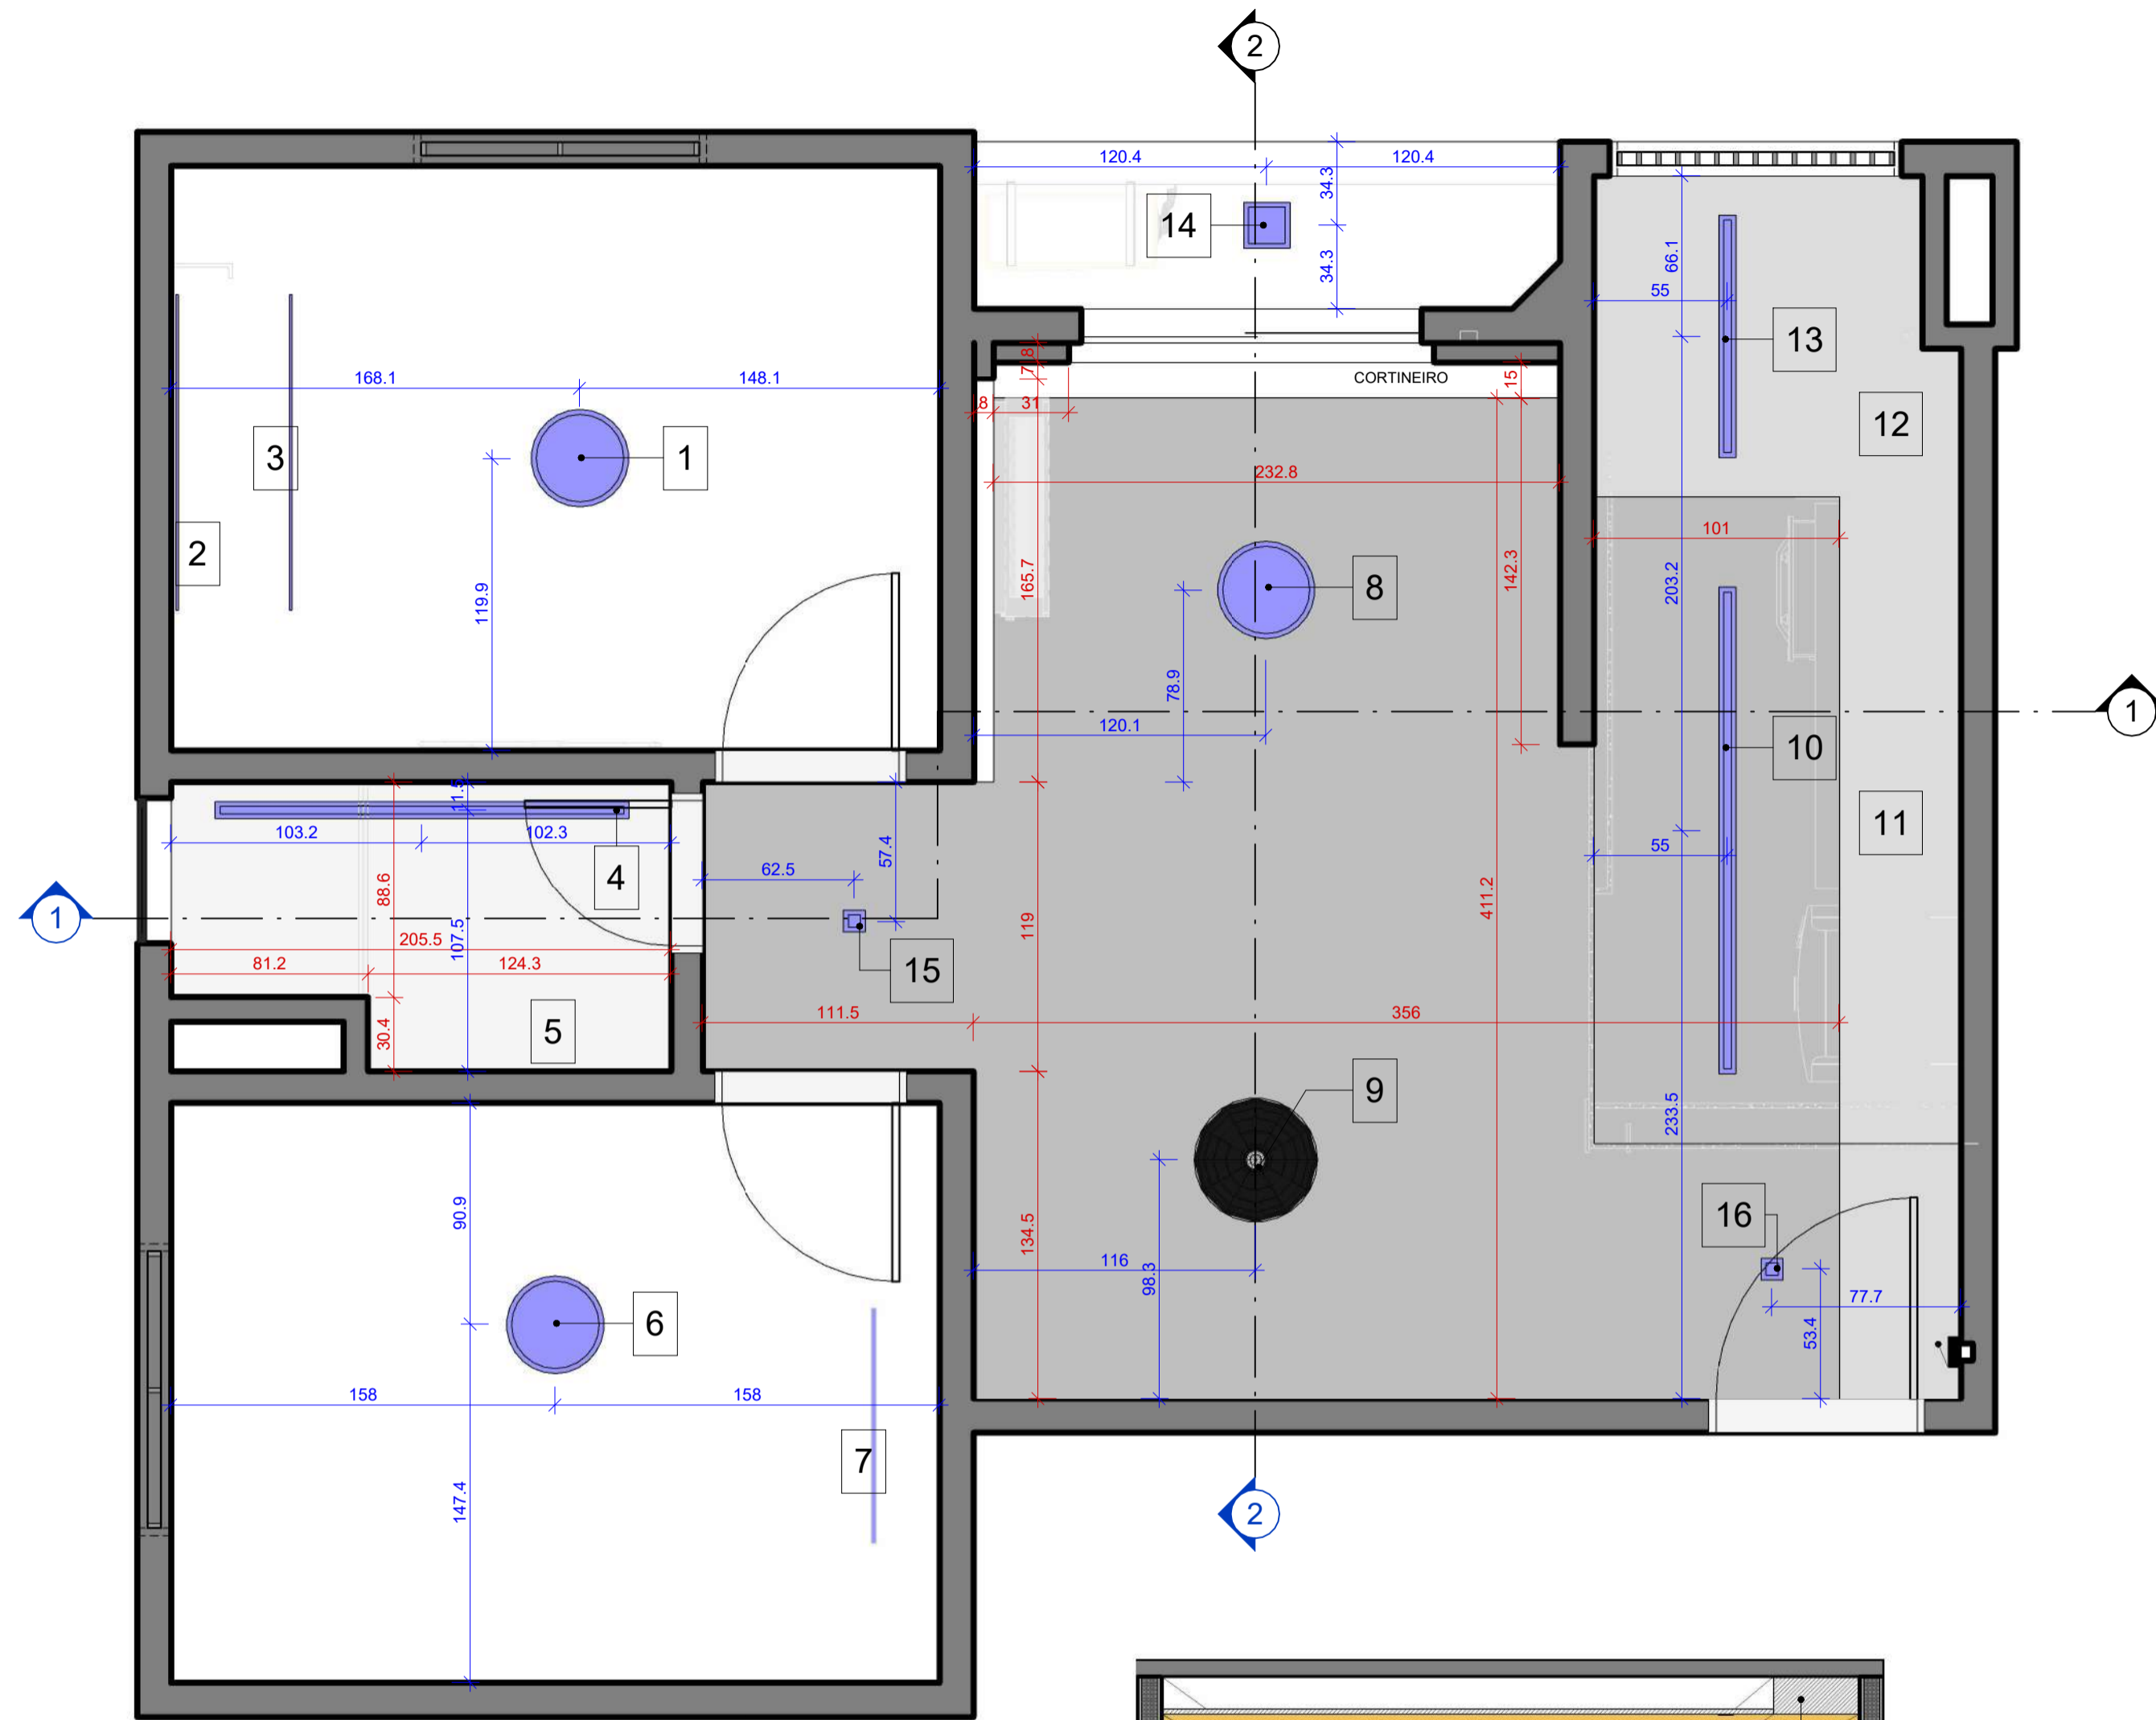


1 PLANTA BAIXA
 ESCALA 1:25
 OBS.: NUMERAÇÕES EM PLANTA REFERENTES AO MEMORIAL DESCRITIVO

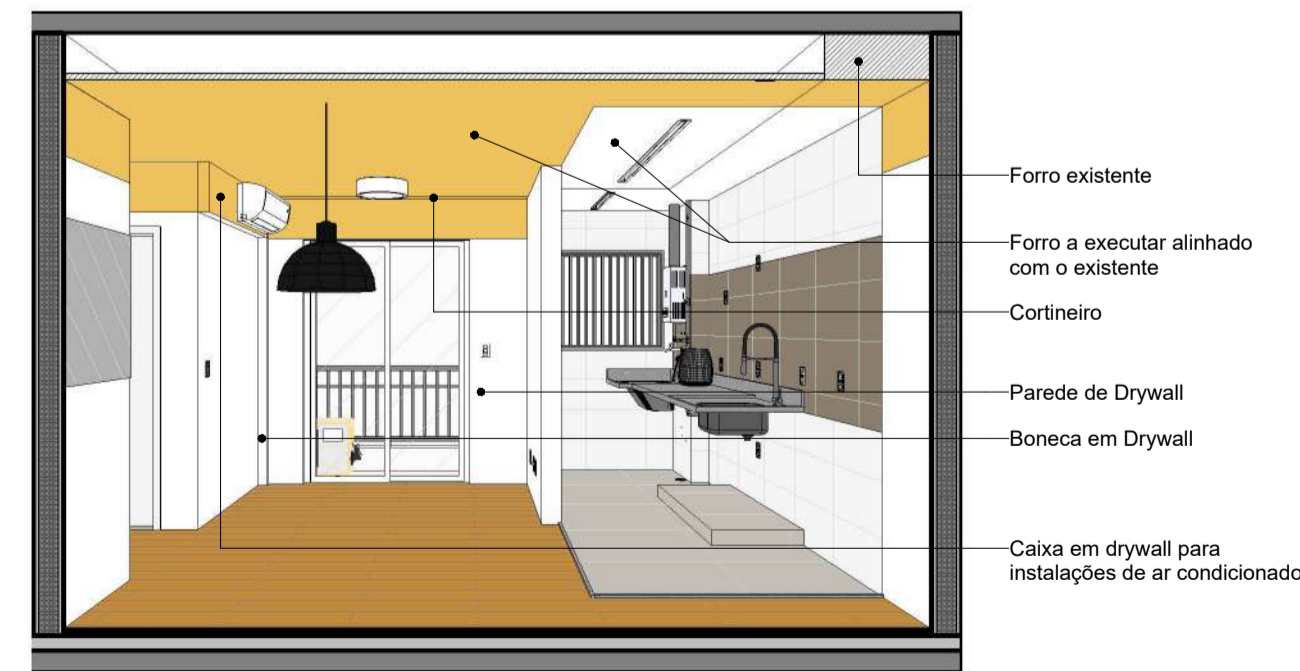


PERSPECTIVA DA SALA


- Forro existente
- Forro a executar alinhado com o existente
- Cortineiro
- Parede de Drywall
- Boneca em Drywall
- Caixa em drywall para instalações de ar condicionado

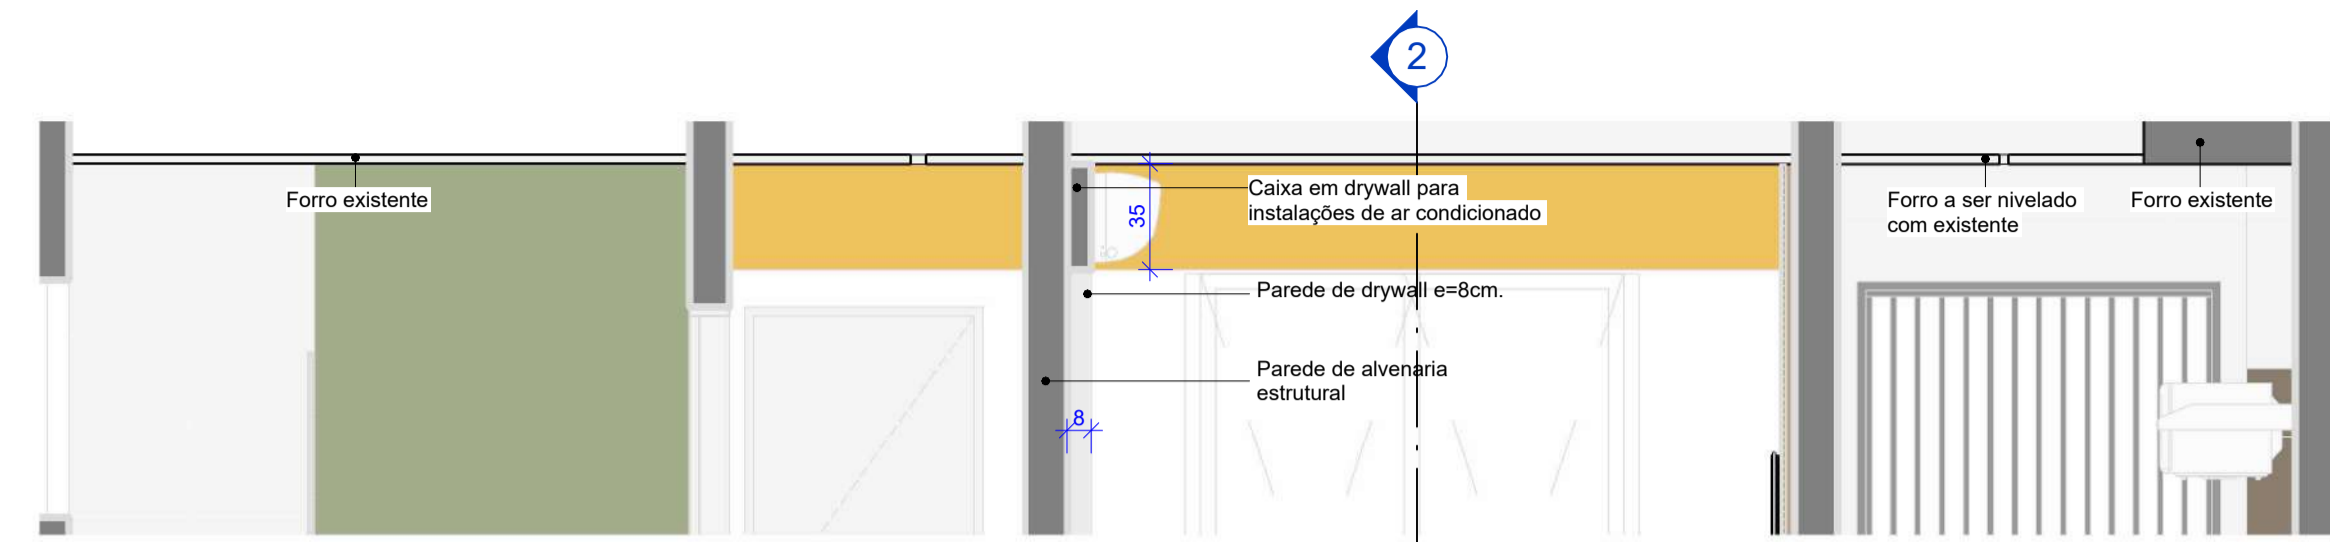

2 CORTE 1
 ESCALA 1:25

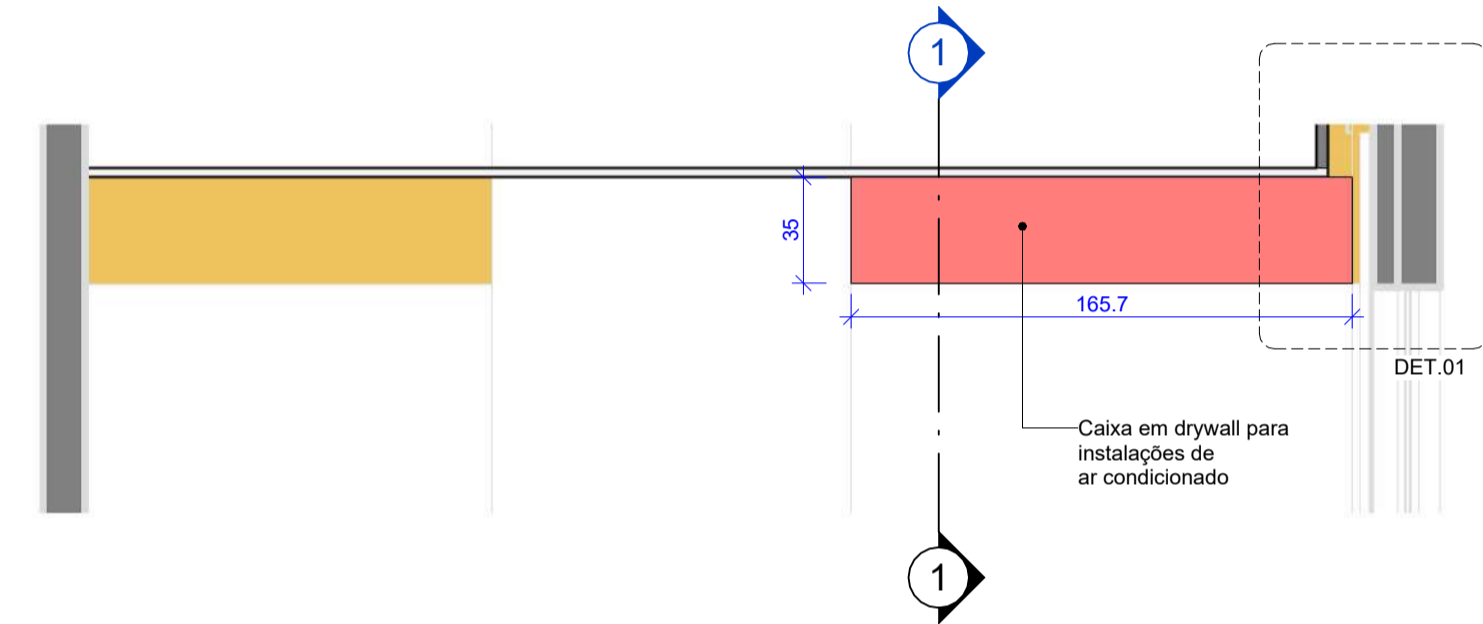


3 CORTE 2
 ESCALA 1:25

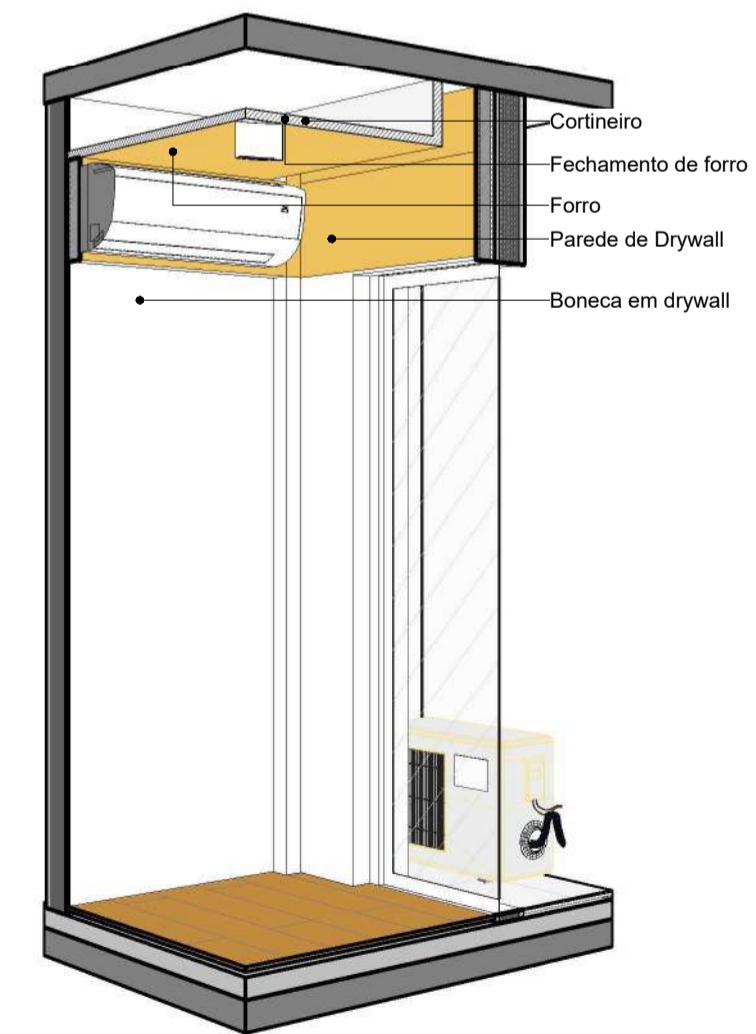

PERSPECTIVA DETALHADA - PAREDE DE DRYWALL E COMPLEMENTO

- Cortineiro
- Fechamento de forro
- Forro
- Parede de Drywall
- Boneca em drywall

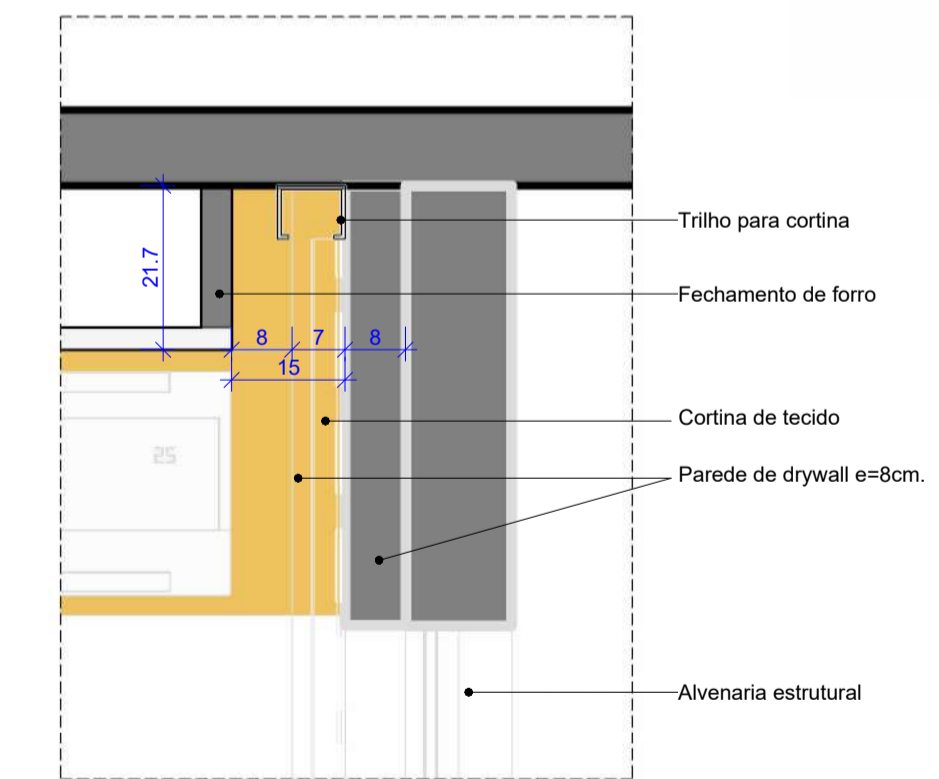

DET. 01 - CORTINEIRO

- Trilho para cortina
- Fechamento de forro
- Cortina de tecido
- Parede de drywall e=8cm.
- Alvenaria estrutural


LEGENDA DE PONTOS DE LUZ			
	PENDENTE - À DEFINIR		LUMINÁRIA PAFLON RETANGULAR DE SOBREPOR
	LUMINÁRIA RETANGULAR DE EMBUTIR		LUMINÁRIA PAFLON REDONDA DE SOBREPOR
	PERFIL COM FITA DE LED NA MARCENARIA		
	PERFIL COM FITA DE LED NO FORRO		

OBS.: TODAS AS MEDIDAS SÃO DE EIXO.


PROJETO: DESIGN DE INTERIORES - APTO 106	OBS.: CONFIRMAR MEDIDAS NO LOCAL TODAS AS MODIFICAÇÕES DEVERÃO SER INFORMADAS
LOCAL: PARADA DE LUCAS - RJ	PRANCHA 01/01
PROJETO(S): DETALHAMENTO DE FORRO	REVISÃO 04
PROJETADO POR: SUZANA MONTEIRO	ESCALAS INDICADAS
	DATA 12/06/2023

SOMNIUM
 ENGENHARIA
 @somniaum.engenharia

Tel. / WhatsApp: (21) 99108-7441
 www.somniaumengenharia.com.br

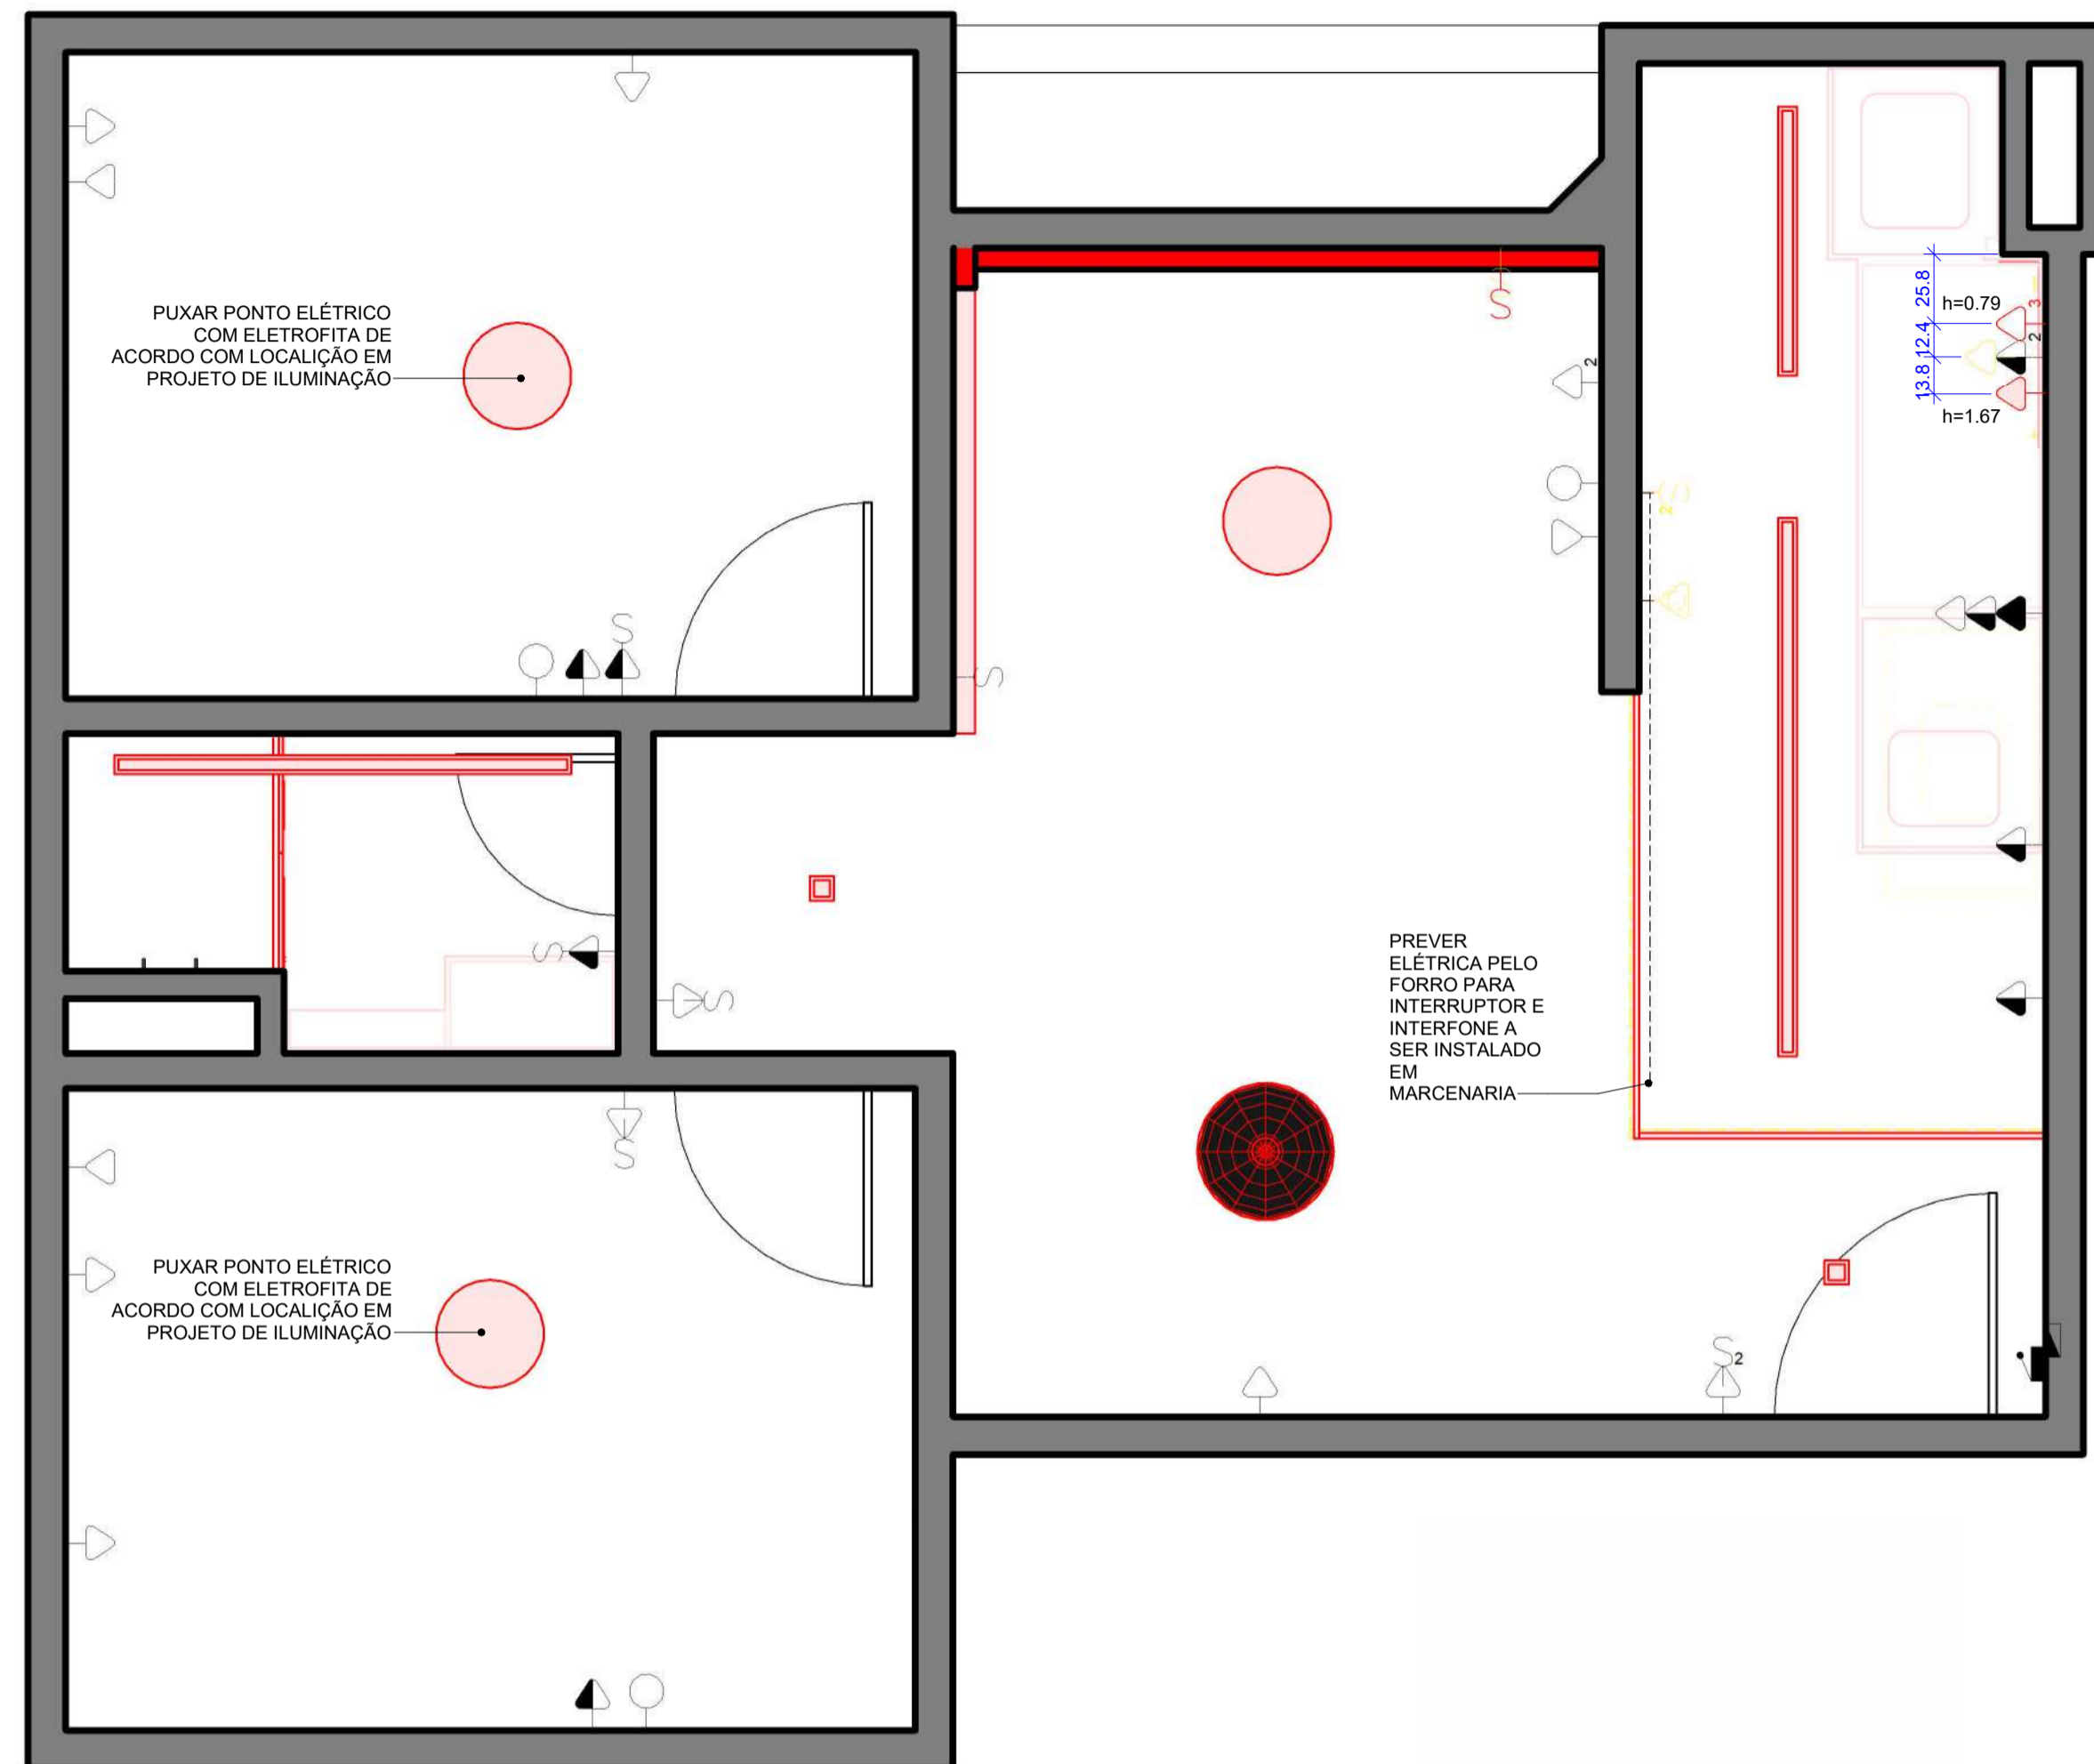

1 PLANTA BAIXA - FASE DE REFORMA
ESCALA 1:25

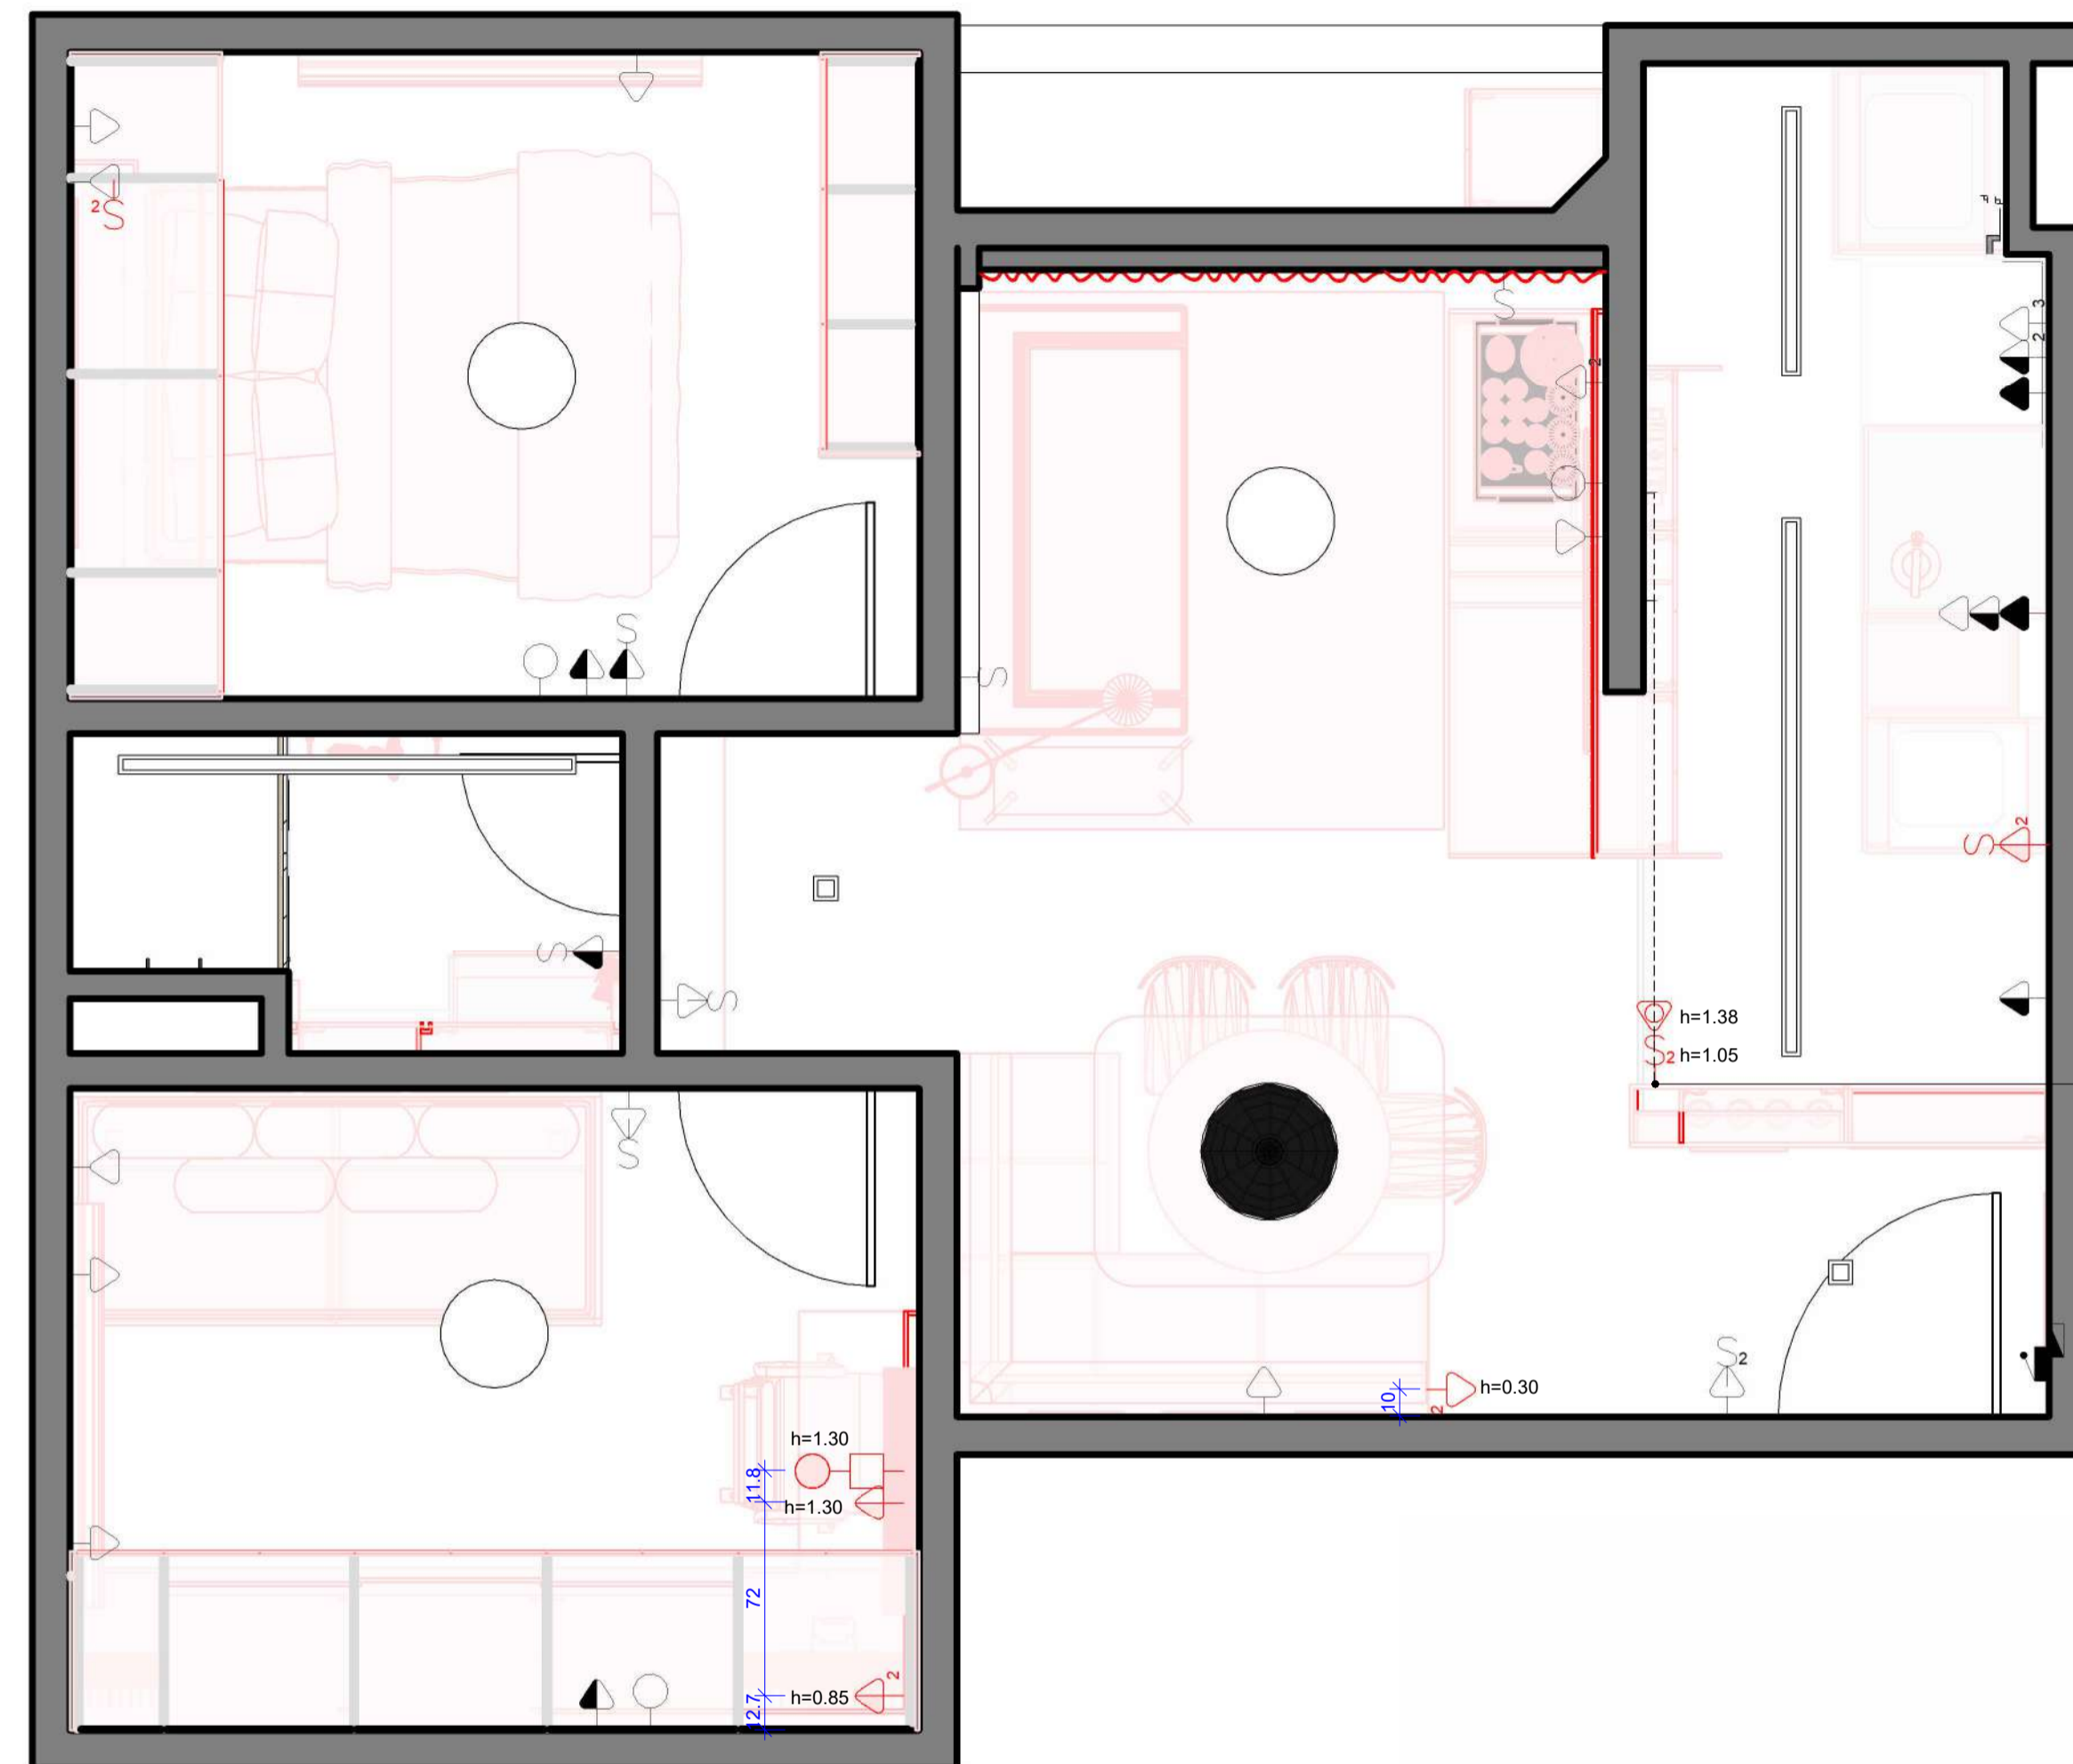

2 PLANTA BAIXA - FASE DE MOBILIÁRIO
ESCALA 1:25

LEGENDA DE PONTOS ELÉTRICOS

	TOMADA ALTA		TV A CABO
	TOMADA MÉDIA		INTERFONE
	TOMADA BAIXA		TELEFONE
	ARANDELA SEM CAIXA		PONTO DE REDE
	ARANDELA COM CAIXA		CAMPAINHA
	INTERRUPTOR		PONTO DE USB
	ANTENA TV		QUADRO GERAL DE LUZ E FORÇA
	BOTÃO CAMPAINHA		TOMADA DE TETO OU DE PISO

EXEMPLO:

SEÇÕES h=80cm ALTURA
INTERRUPTOR PONTO ELÉTRICO

OBS. 01: QUANDO INDICADO COM (H), O ASSENTAMENTO DA CAIXA DEVERÁ SER NA HORIZONTAL. EXEMPLO: h=1.20 (H)

OBS. 02: QUANDO INDICADO COM 3W, O INTERRUPTOR É THREE-WAY. EXEMPLO: 3w

OBS. 03: TODAS AS MEDIDAS SÃO DE EIXO.


ELÉTRICA PELO FORRO PARA INTERRUPTOR E INTERFONE A SER INSTALADO EM MARCENARIA

REFORMA

PROJETO: DESIGN DE INTERIORES - APTO 106	OBS.: CONFIRMAR MEDIDAS NO LOCAL TODAS AS MODIFICAÇÕES DEVERÃO SER INFORMADAS	
LOCAL: PARADA DE LUCAS - RJ	LPE.01	PRANCHA 01/02
PROJETADO POR: SUZANA MONTEIRO		REVISÃO 04
LOCAÇÃO DE PONTOS ELÉTRICOS	ESCALAS INDICADAS	DATA 12/06/2023

SOMNIUM
ENGENHARIA
@somnium.engenharia

Tel. / WhatsApp: (21) 99108-7441
www.somniumengenharia.com.br

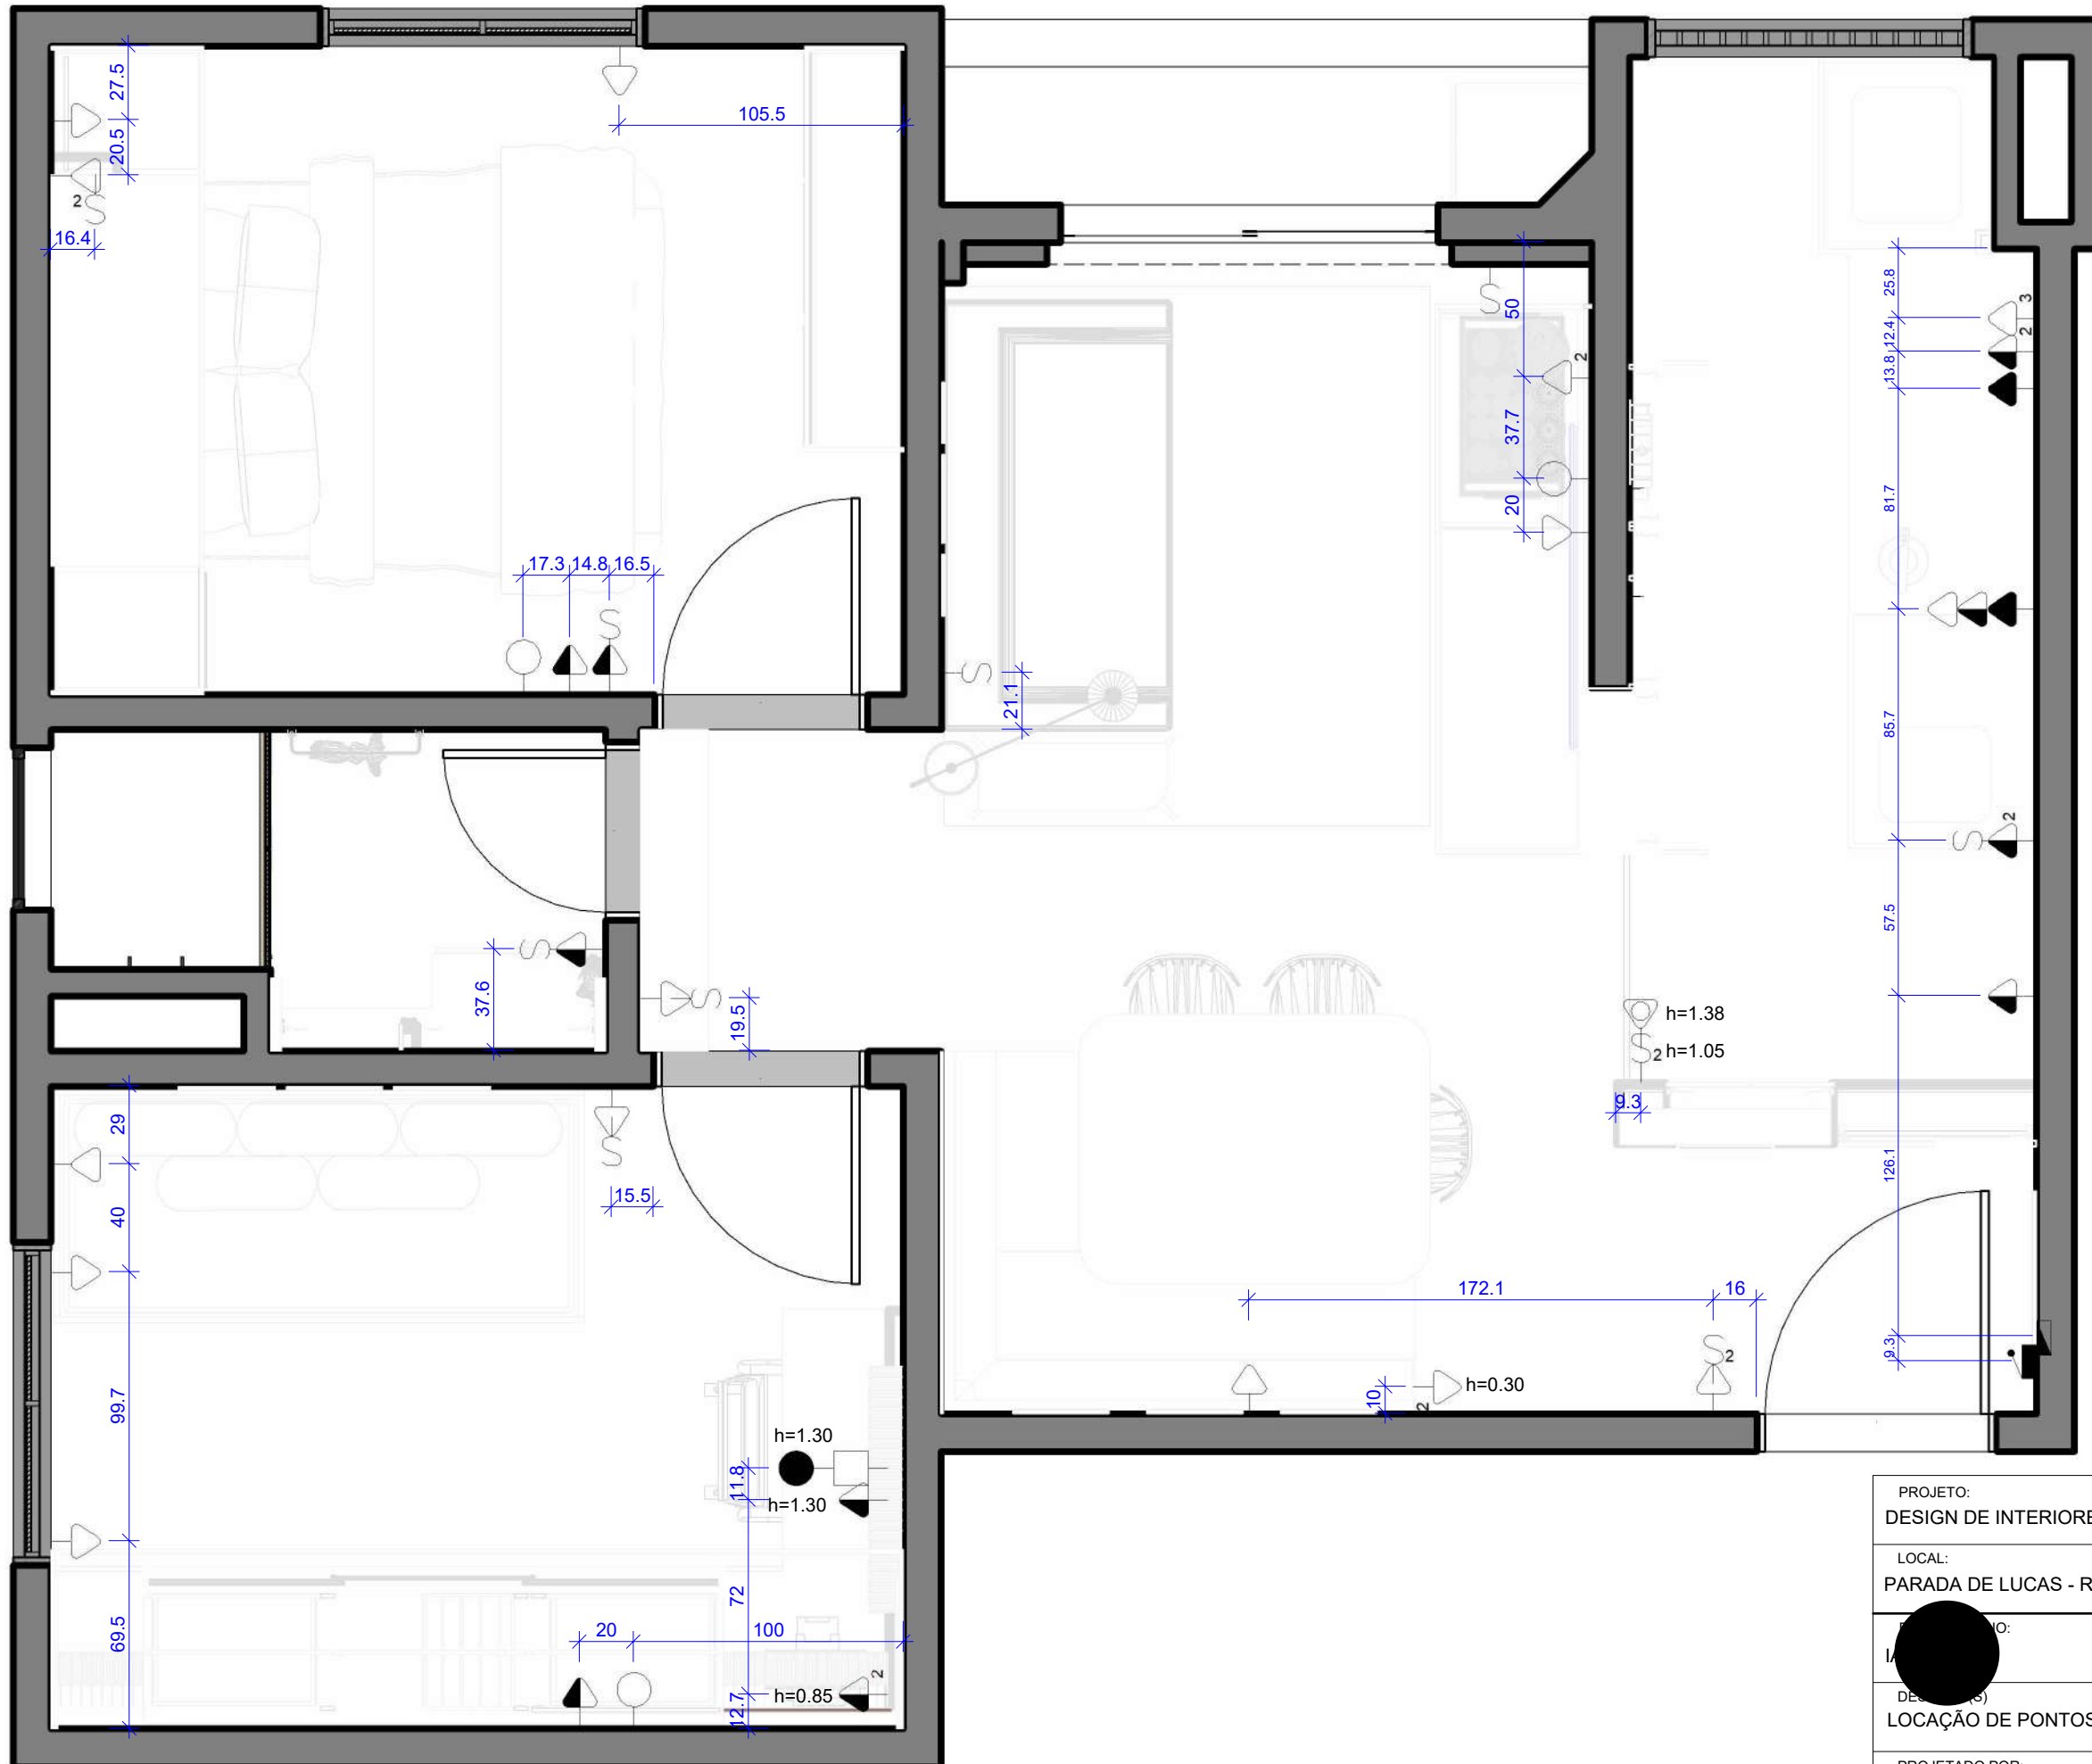

LEGENDA DE PONTOS ELÉTRICOS

	TOMADA ALTA		TV A CABO
	TOMADA MÉDIA		INTERFONE
	TOMADA BAIXA		TELEFONE
	ARANDELA SEM CAIXA		PONTO DE REDE
	ARANDELA COM CAIXA		CAMPAINHA
	INTERRUPTOR		PONTO DE USB
	ANTENA TV		QUADRO GERAL DE LUZ E FORÇA
	BOTOEIRA CAMPAINHA		TOMADA DE TETO OU DE PISO

EXEMPLO:

SEÇÕES ALTURA

INTERRUPTOR PONTO ELÉTRICO


OBS. 01: QUANDO INDICADO COM (H), O ASSENTAMENTO DA CAIXA DEVERÁ SER NA HORIZONTAL. EXEMPLO: h=1.20 (H)

OBS. 02: QUANDO INDICADO COM 3W, O INTERRUPTOR É THREE-WAY. EXEMPLO: S_{3w}


OBS. 03: TODAS AS MEDIDAS SÃO DE EIXO.

FINAL


PROJETO: DESIGN DE INTERIORES - APTO 106		OBS.: CONFERIR MEDIDAS NO LOCAL TODAS AS MODIFICAÇÕES DEVERÃO SER INFORMADAS	
LOCAL: PARADA DE LUCAS - RJ	LPE.02	PRANCHA 02/02	SOMNIUM ENGENHARIA @somnium.engenharia
TÍTULO: DESENHO(S) LOCAÇÃO DE PONTOS ELÉTRICOS		REVISÃO 04	
PROJETADO POR: SUZANA MONTEIRO	ESCALAS INDICADAS	DATA 12/06/2023	Tel. / WhatsApp: (21) 99108-7441 www.somniumengenharia.com.br

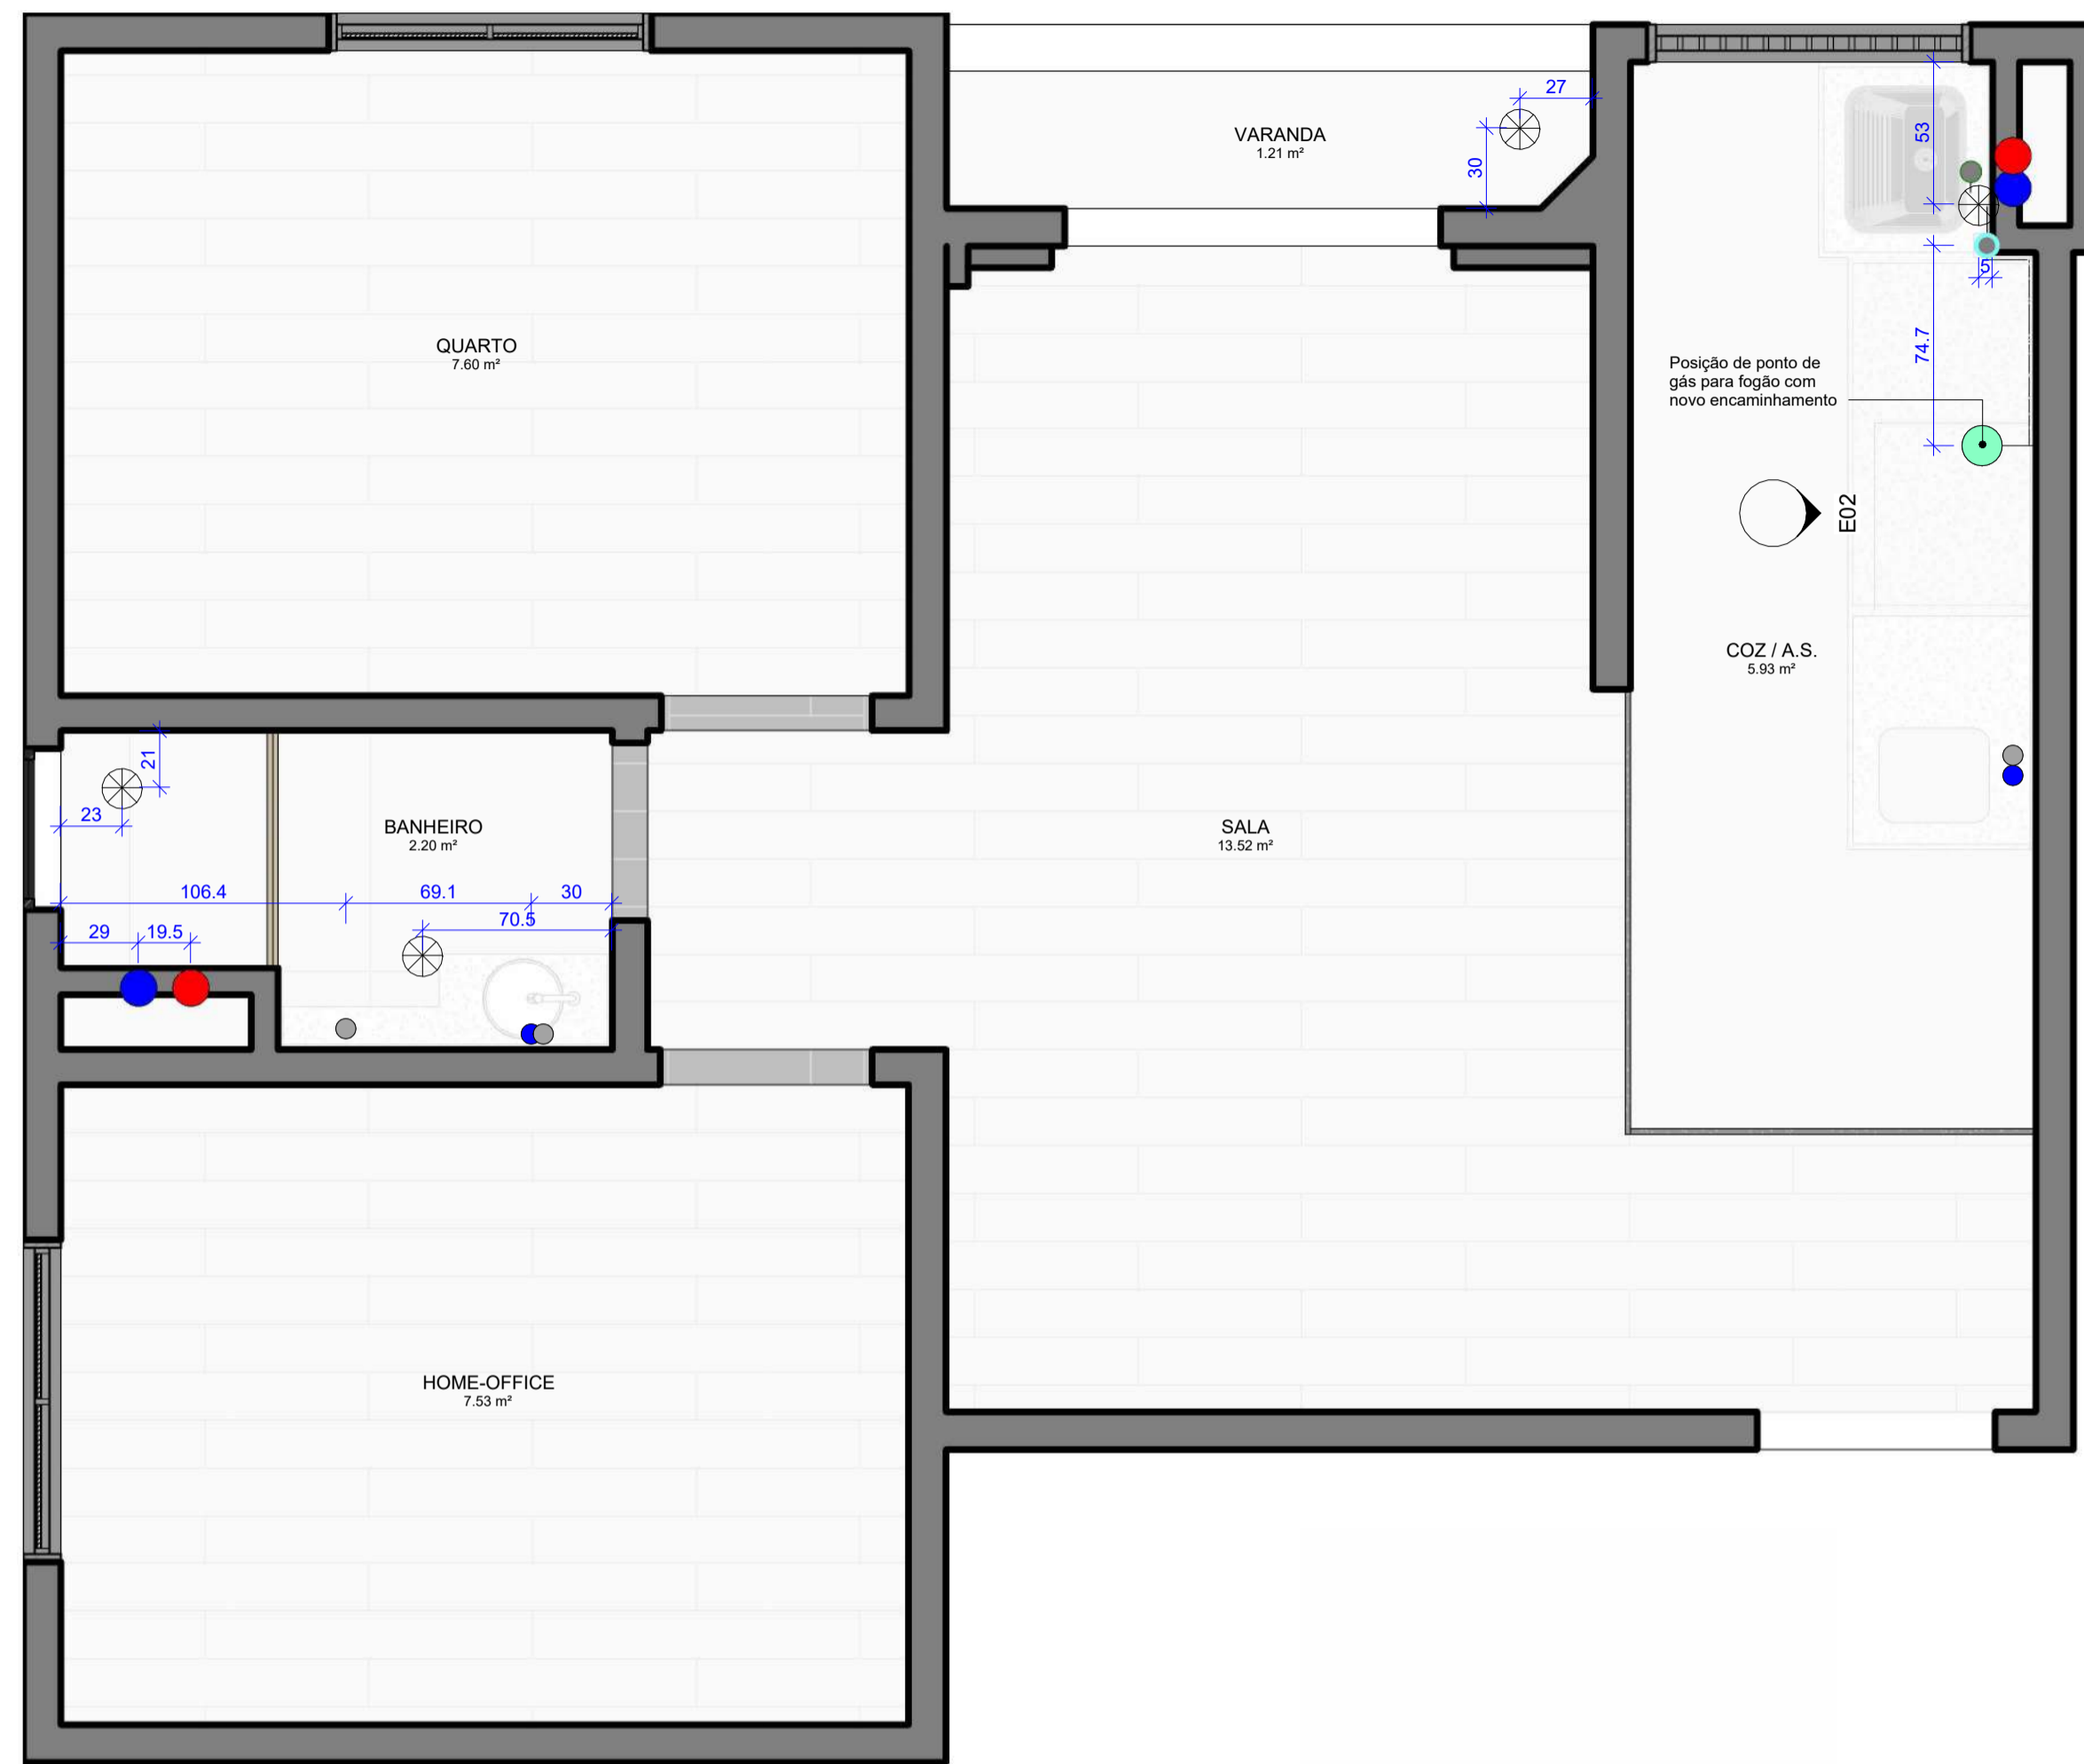


1 PLANTA BAIXA
ESCALA 1 : 25

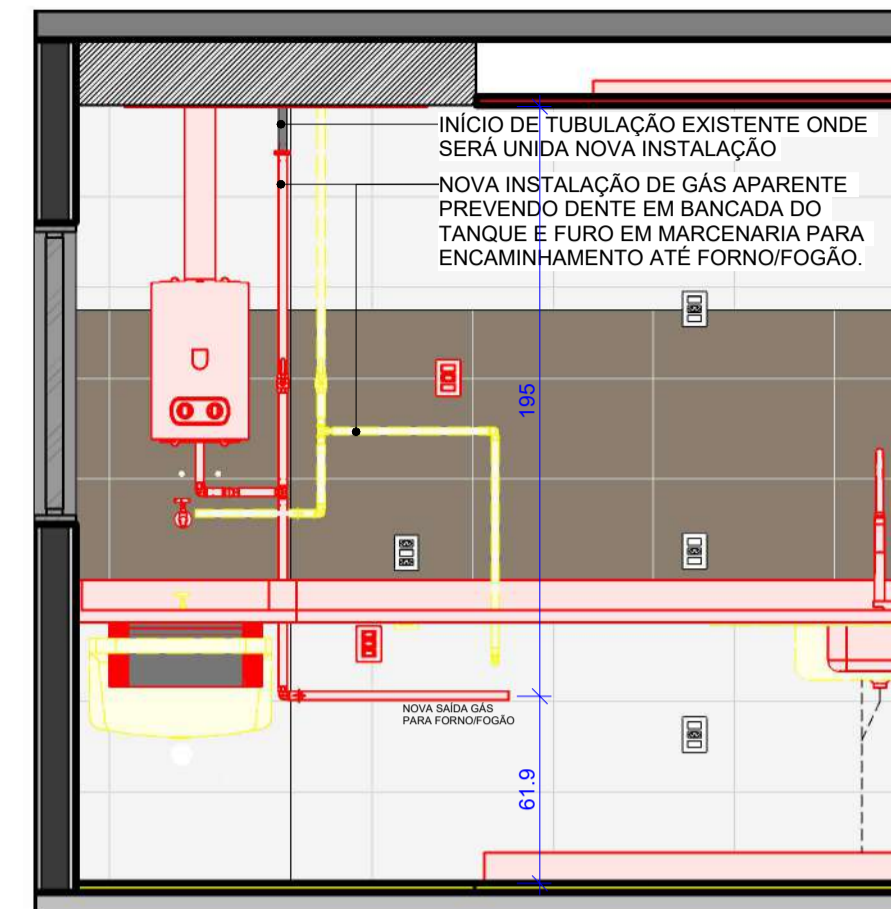

3 ELEVAÇÃO 02 - FASE REFORMA
ESCALA 1 : 25

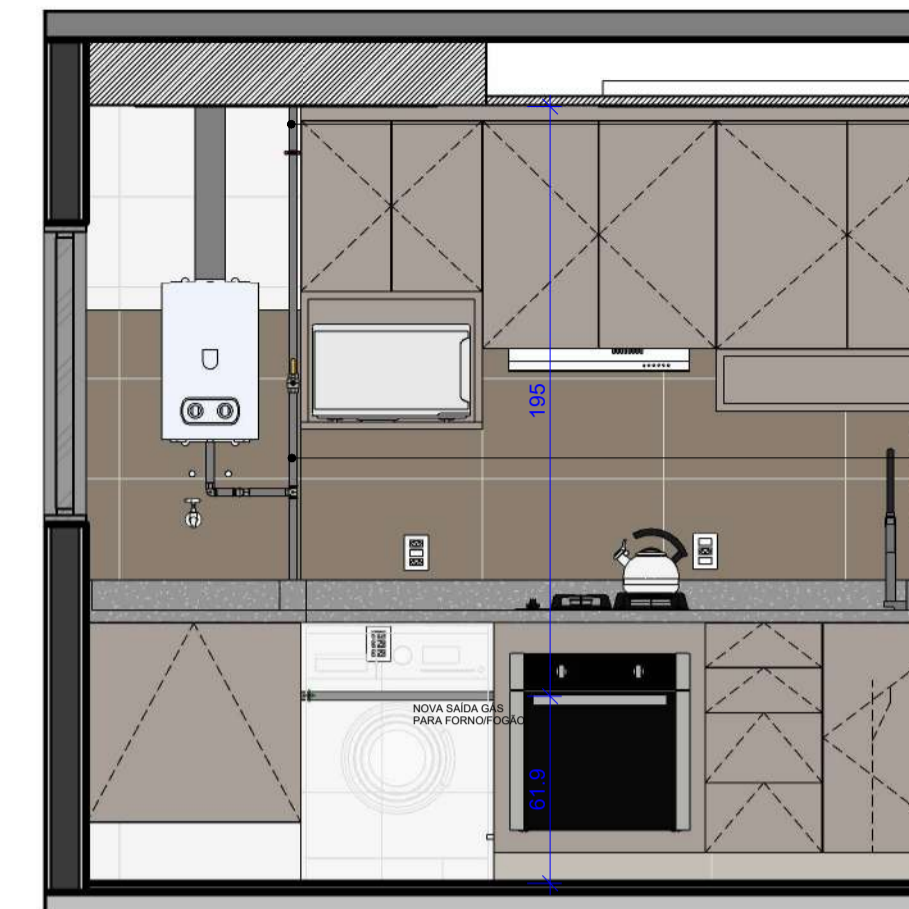

4 ELEVAÇÃO 02 - FASE MOBILIÁRIO
ESCALA 1 : 25

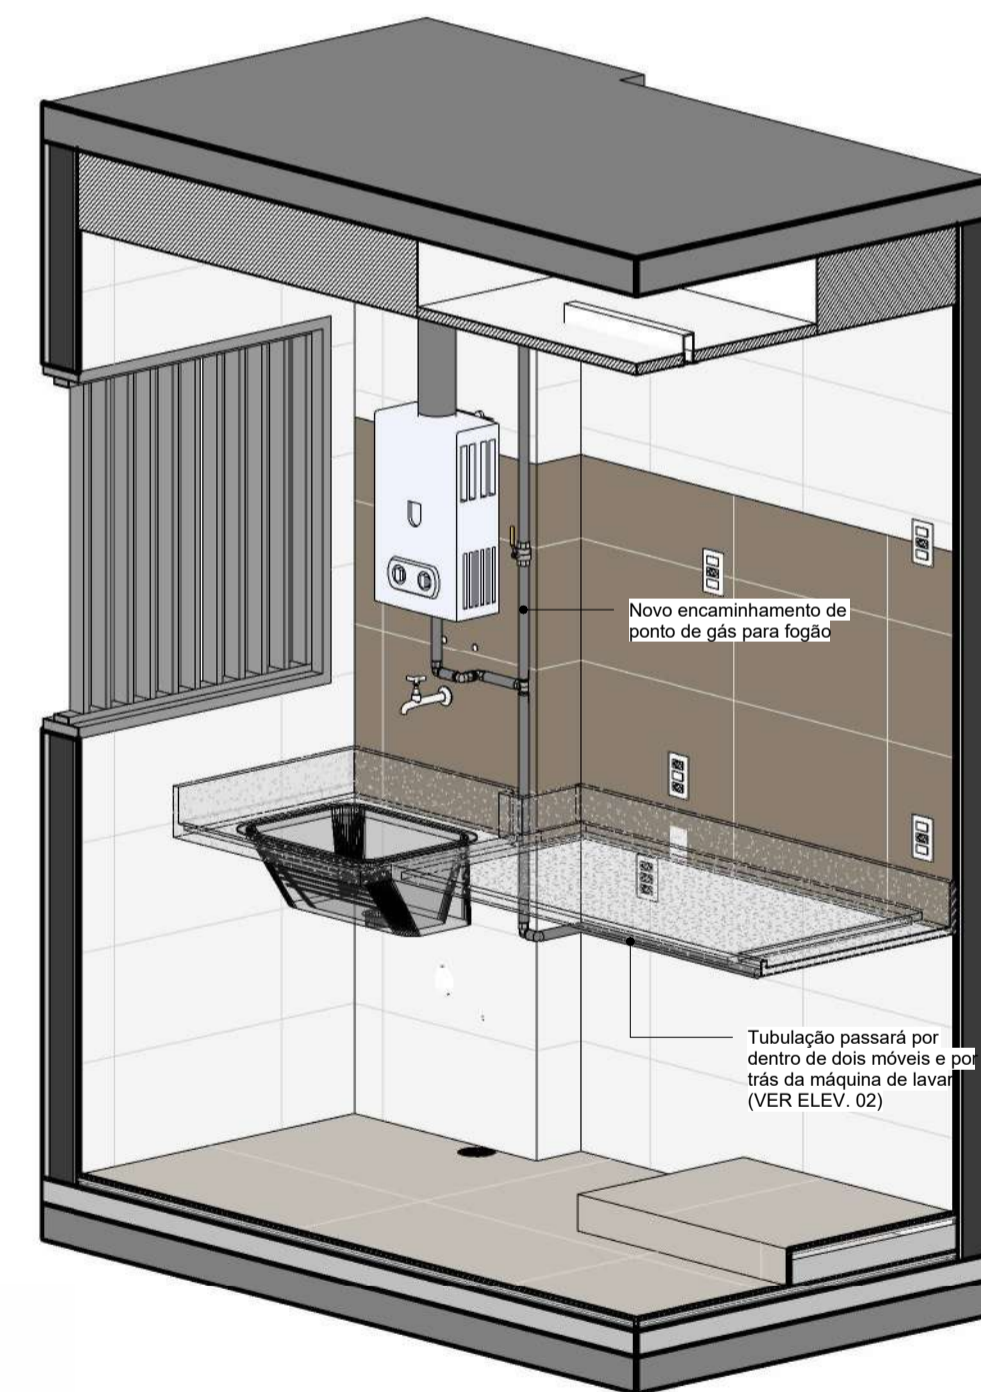

3D NOVA INSTALAÇÃO



FOTO DA INSTALAÇÃO ATUAL

INÍCIO DE TUBULAÇÃO EXISTENTE ONDE SERÁ UNIDA NOVA INSTALAÇÃO

NOVA INSTALAÇÃO DE GÁS APARENTE PREVENDO DENTE EM BANCADA DO TANQUE E FURO EM MARCENARIA PARA ENCAMINHAMENTO ATÉ FORNO/FOGÃO.

LEGENDA DOS PONTOS HIDRÁULICOS

- PONTO DE ÁGUA FRIA
- PONTO DE ÁGUA QUENTE
- PONTO DE ESGOTO
- RALO
- REGISTRO DE PRESSÃO
- REGISTRO DE GAVETA
- PONTO DE GÁS

OBS. CONSIDERAR MEDIDAS PELO EIXO


PROJETO: DESIGN DE INTERIORES - APTO 106	OBS.: CONFERRIR MEDIDAS NO LOCAL TODAS AS MODIFICAÇÕES DEVERÃO SER INFORMADAS	
LOCAL: PARADA DE LUCAS - RJ	PRANCHA 01/01	REVISÃO 04
PROJETO: DESENHO(S) LOCAÇÃO DE PONTOS HIDRÁULICOS E DE GÁS		
PROJETADO POR: SUZANA MONTEIRO	ESCALAS INDICADAS	DATA 12/06/2023




Tel. / WhatsApp: (21) 99108-7441
www.somniumengenharia.com.br

SALA

AR CONDICIONADO

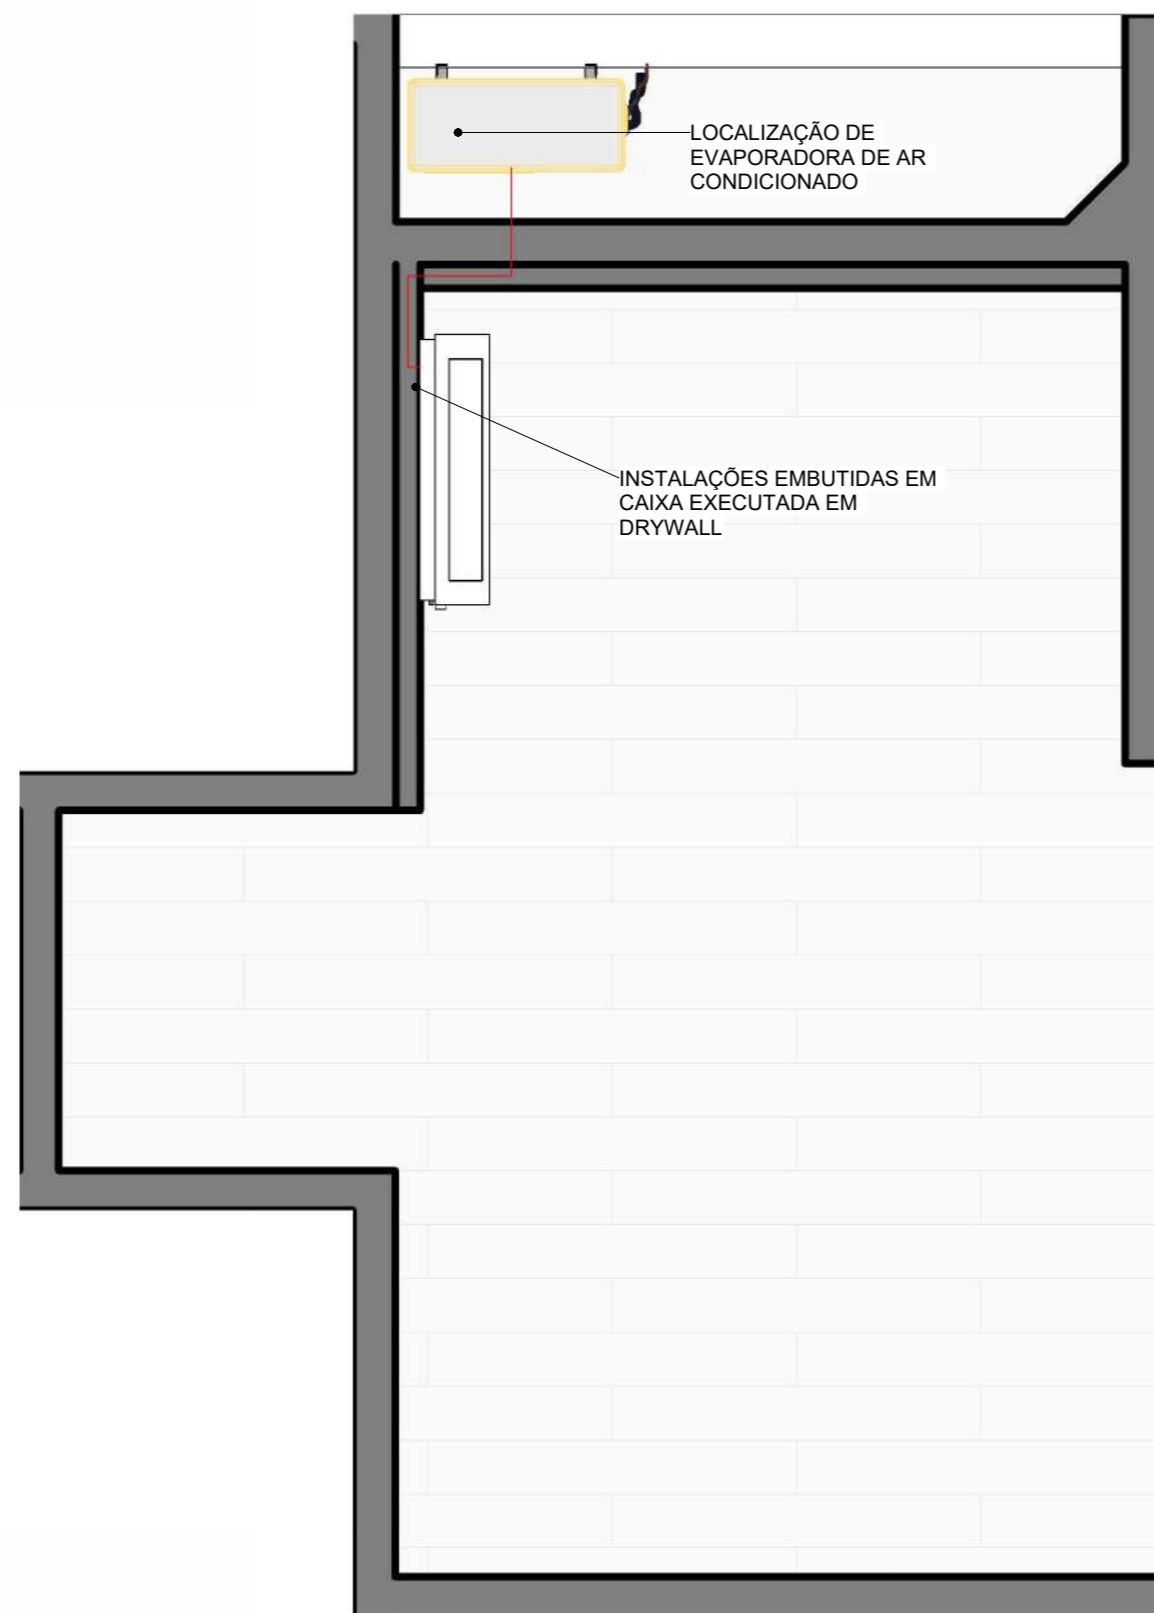

1 PLANTA BAIXA
ESCALA 1 : 25

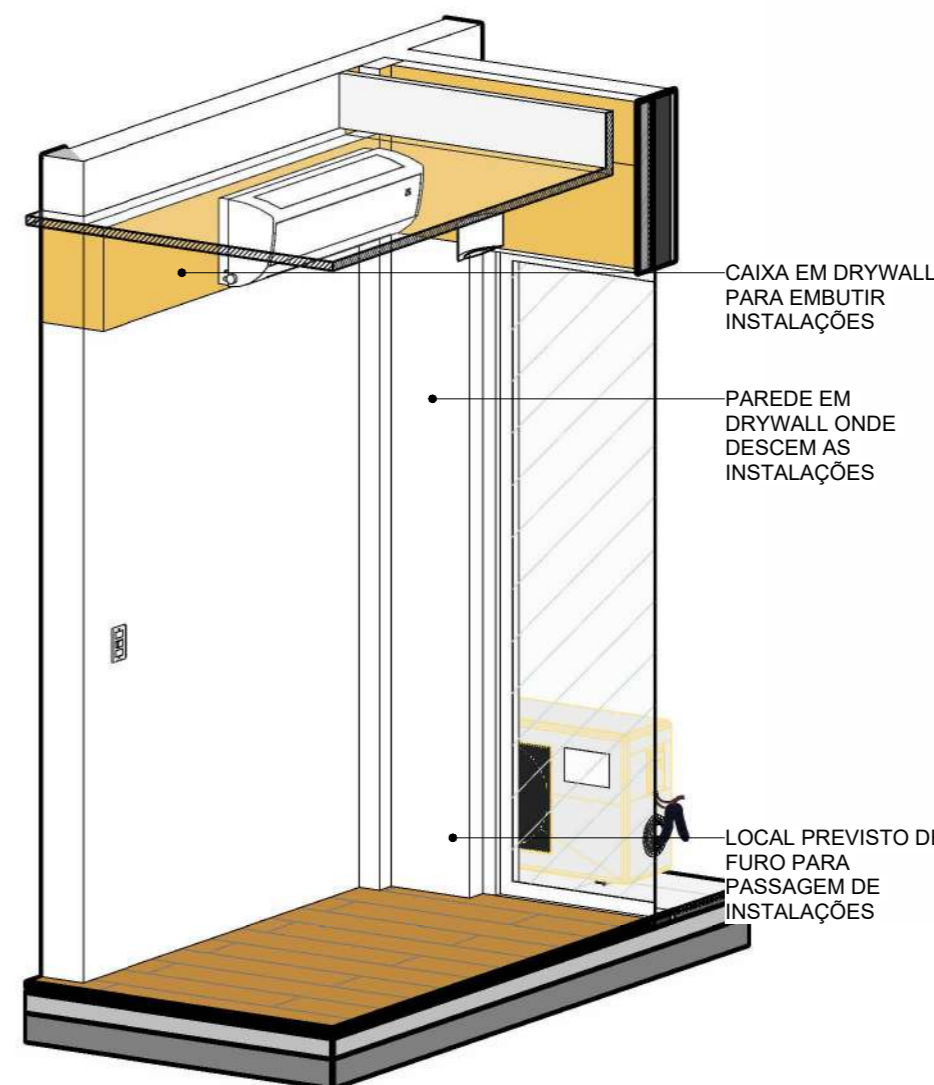


2 PERSPECTIVA
ESCALA



LEGENDA

	AR CONDICIONADO SPLIT
	ENCAMINHAMENTO DE INSTALAÇÕES


PROJETO: DESIGN DE INTERIORES - APTO 106		OBS.: CONFERIR MEDIDAS NO LOCAL TODAS AS MODIFICAÇÕES DEVERÃO SER INFORMADAS	
LOCAL: PARADA DE LUCAS - RJ	LA.01	PRANCHA 01/01	 SOMNIUM ENGENHARIA @somniaum.engenharia
PROJETO: [Redacted]		REVISÃO 04	
DESCRIÇÃO(S) LOCAÇÃO DE AR CONDICIONADO	PROJETADO POR: SUZANA MONTEIRO	ESCALAS INDICADAS	DATA 12/06/2023
		Tel. / WhatsApp: (21) 99108-7441 www.somniaumengenharia.com.br	

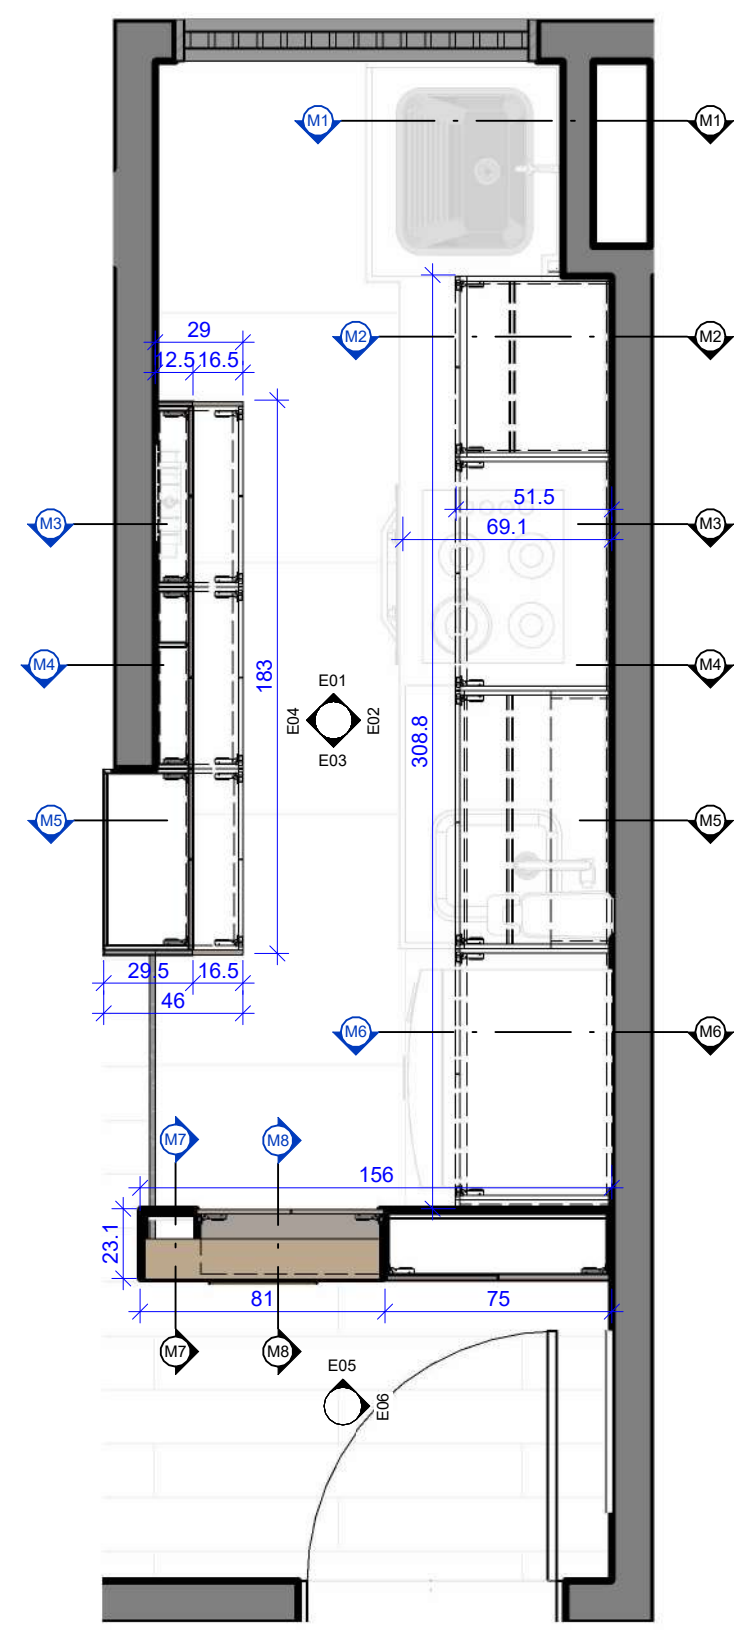


1 PLANTA BAIXA
ESCALA 1:25

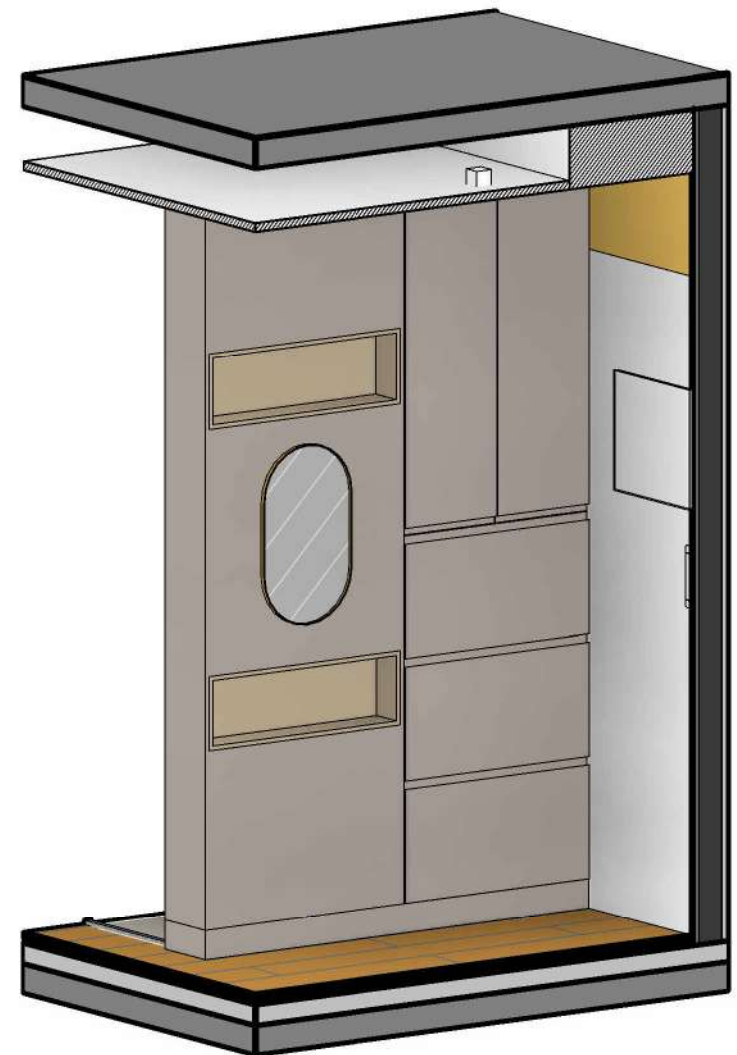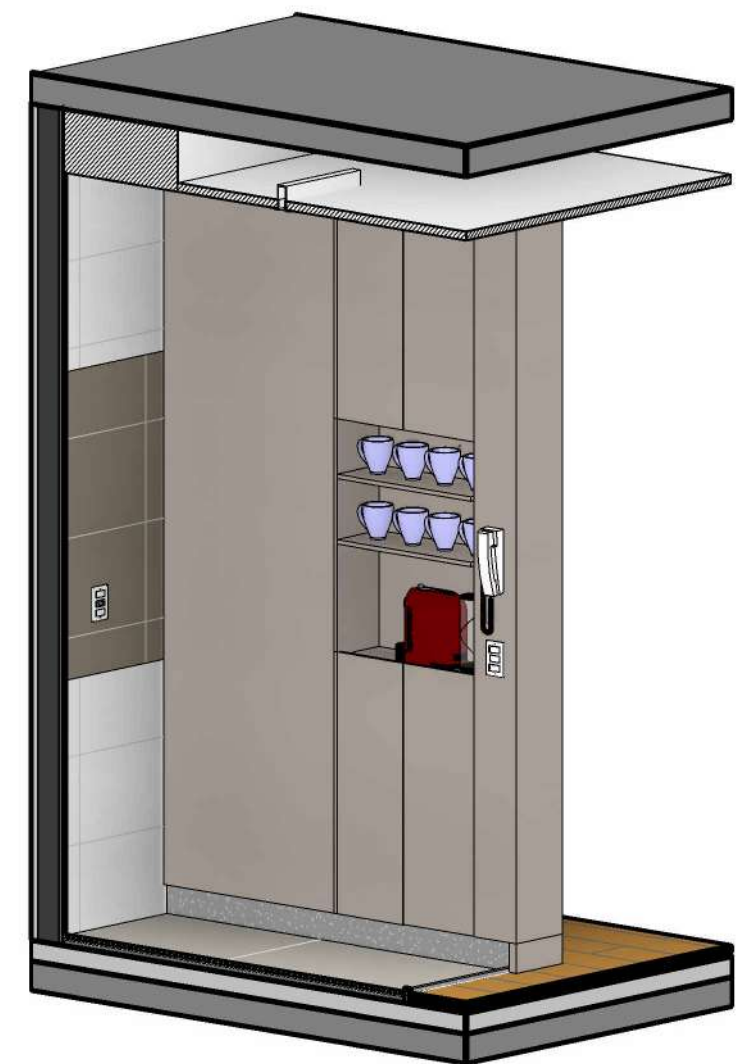


MARCNARIA DIV. COZINHA /
HALL DE ENTRADA

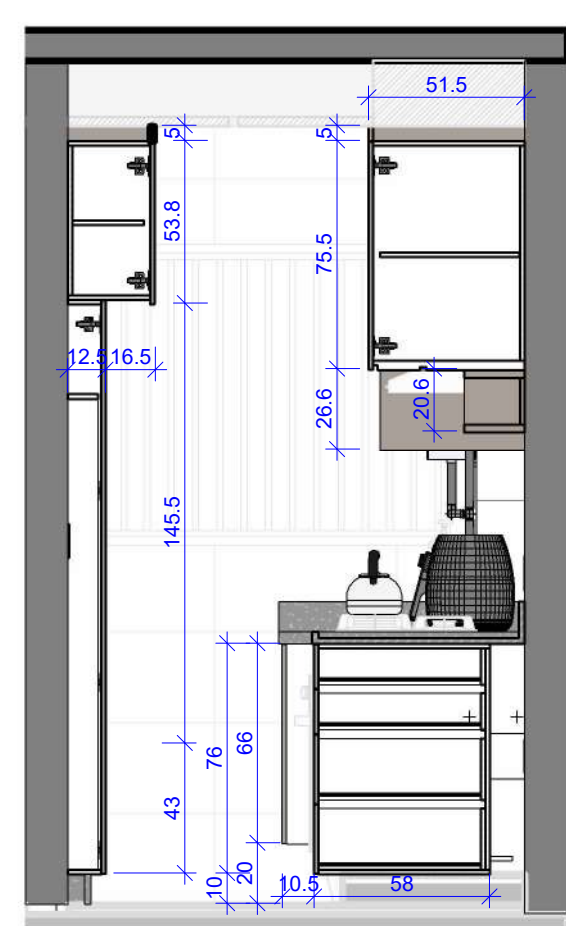


2 ELEVACÃO 01
ESCALA 1:25

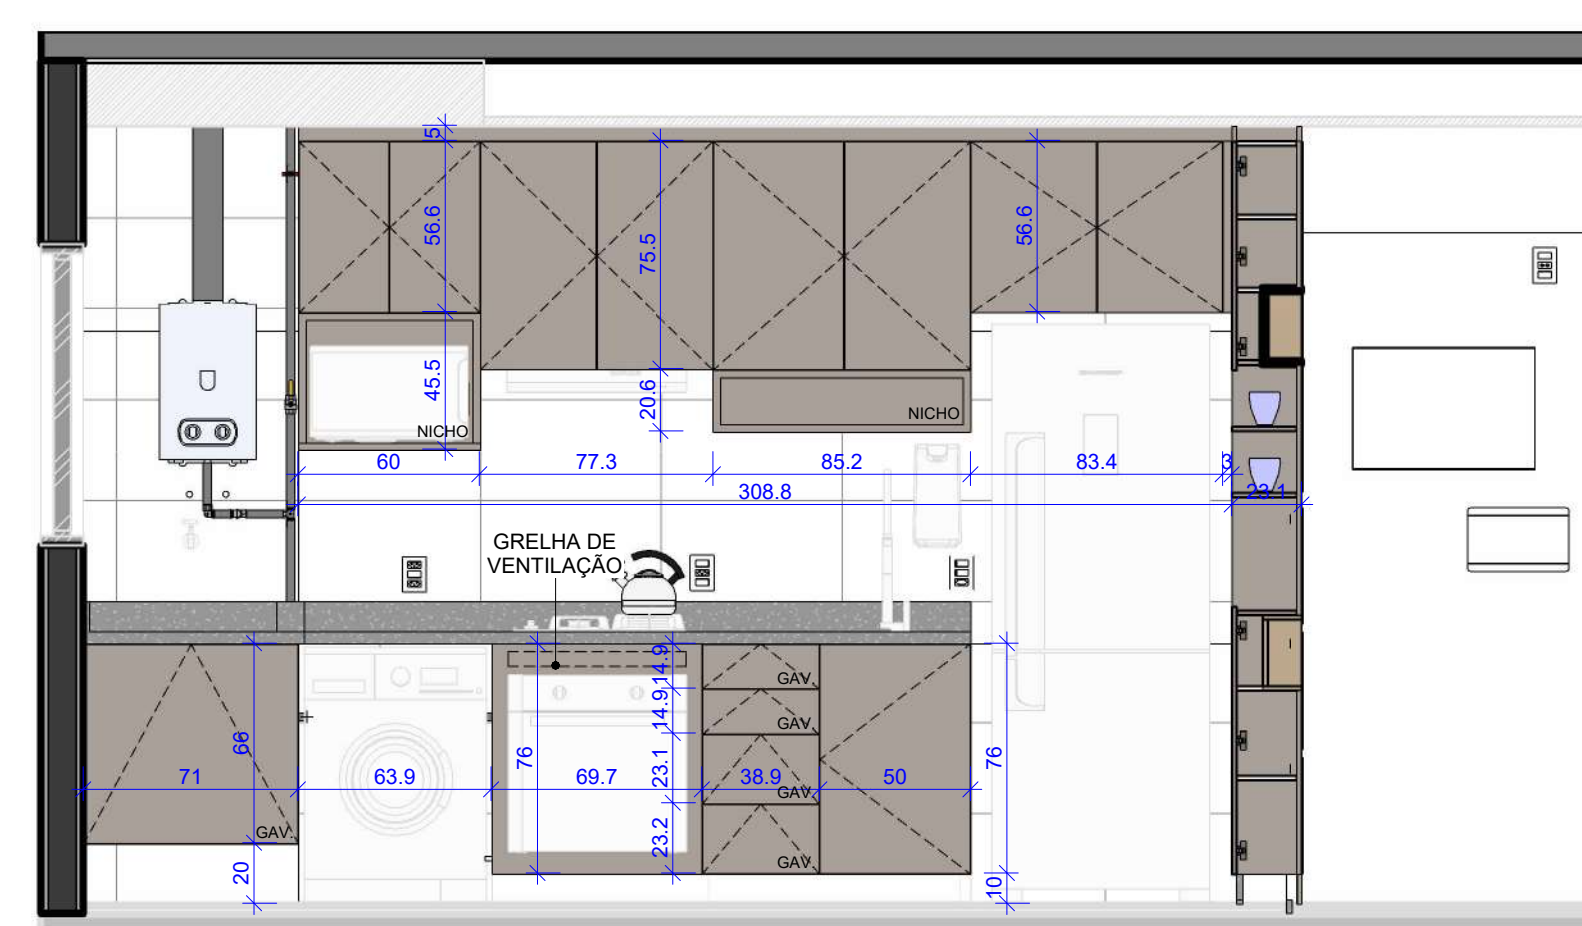


3 ELEVACÃO 02
ESCALA 1:25

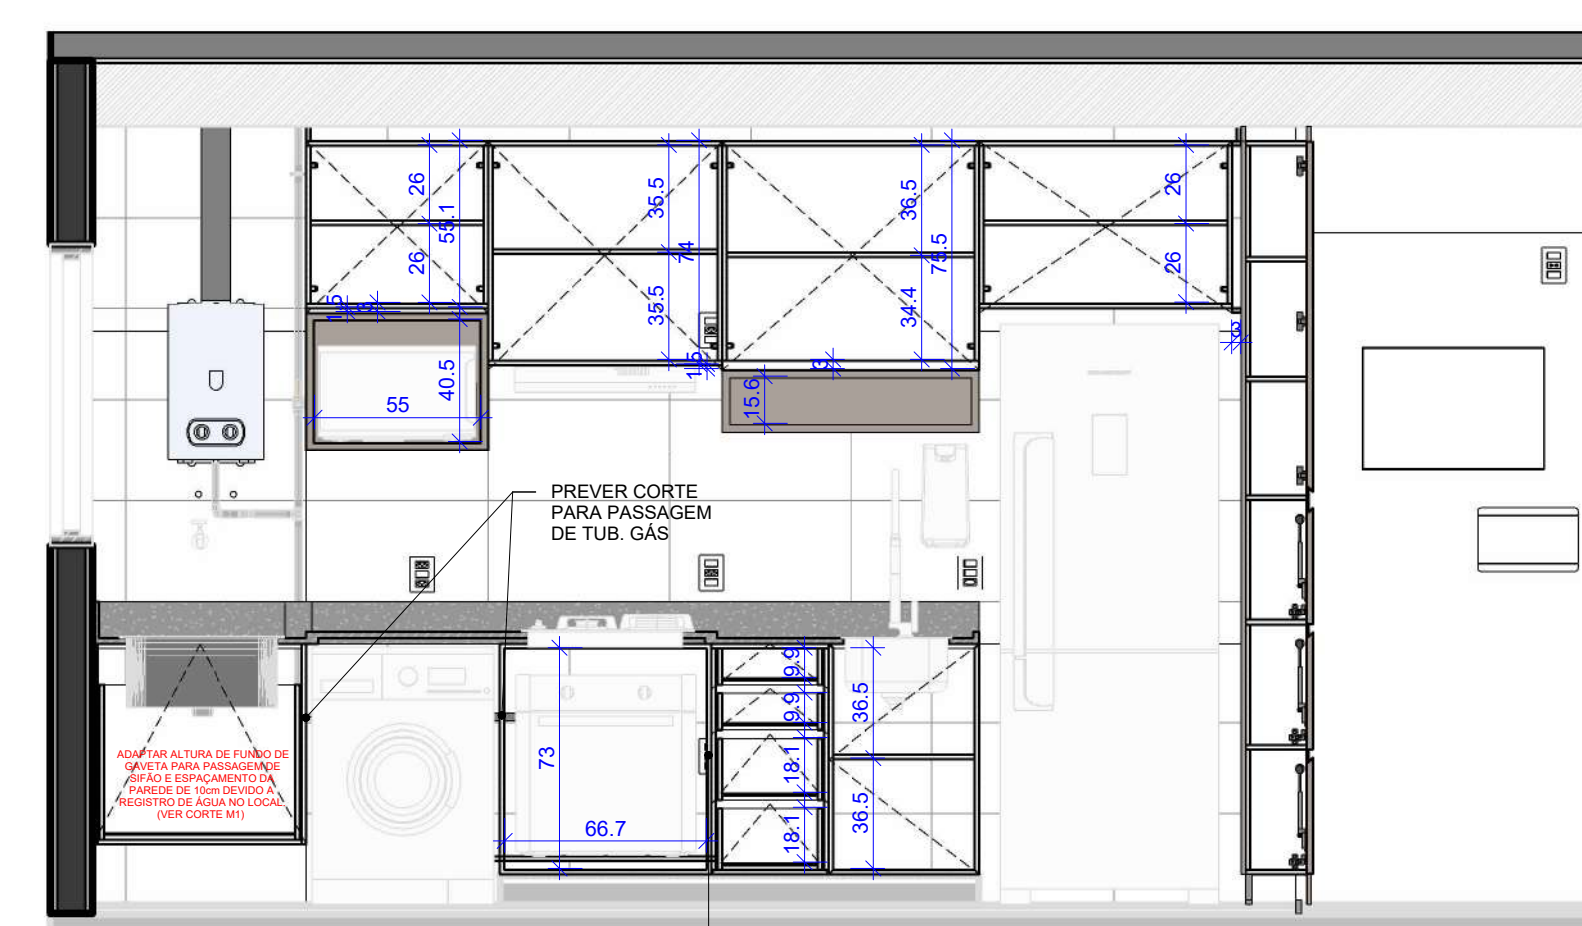


PREVER CORTE LATERAL PARA ACESSO À TOMADA (VER CORTE M3)

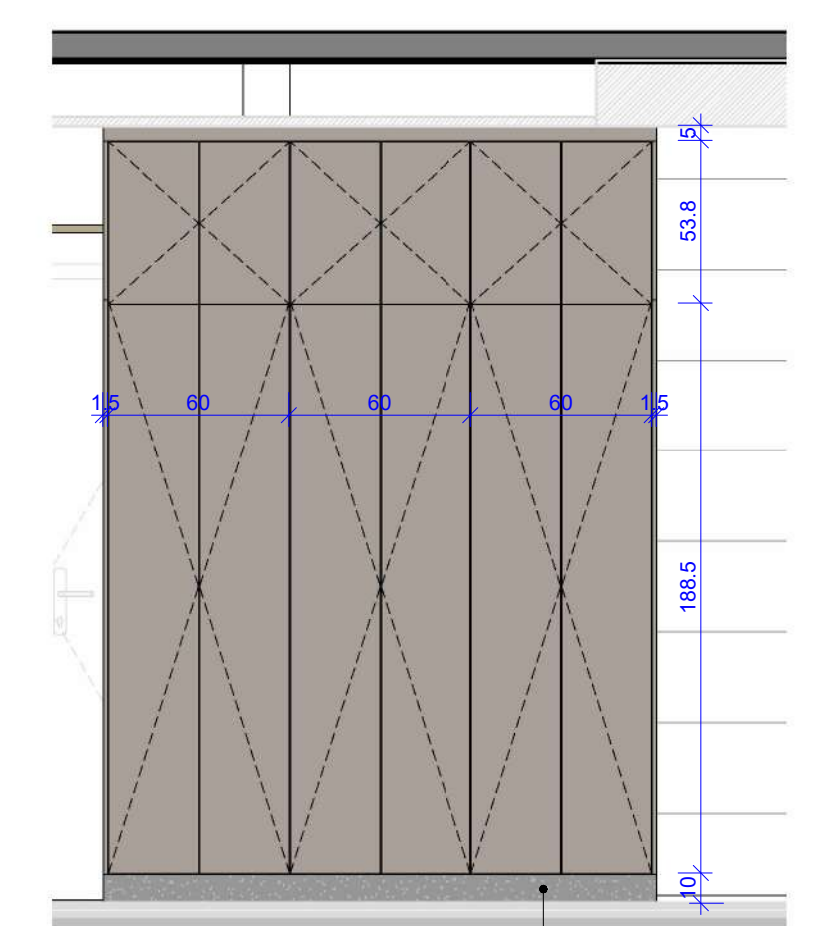


4 ELEVACÃO 04
ESCALA 1:25

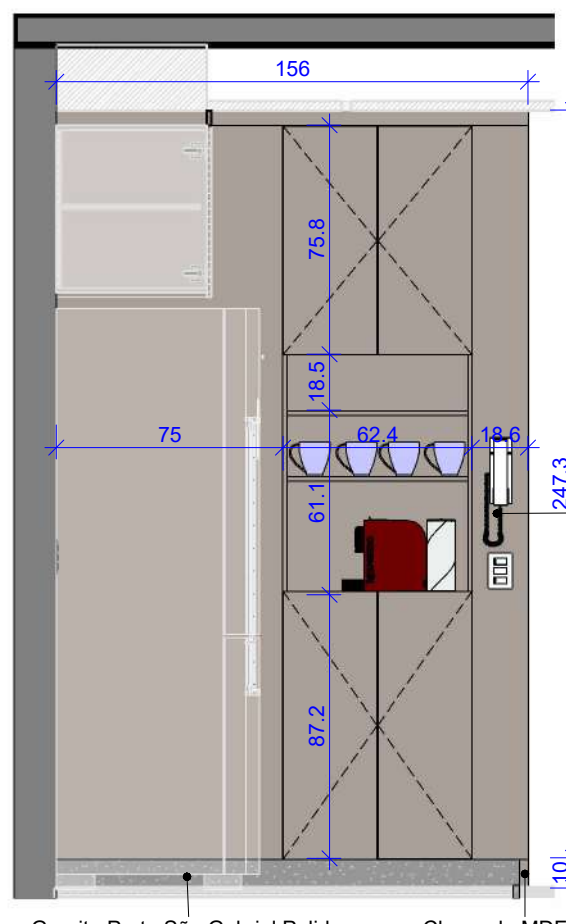


5 ELEVACÃO 03
ESCALA 1:25

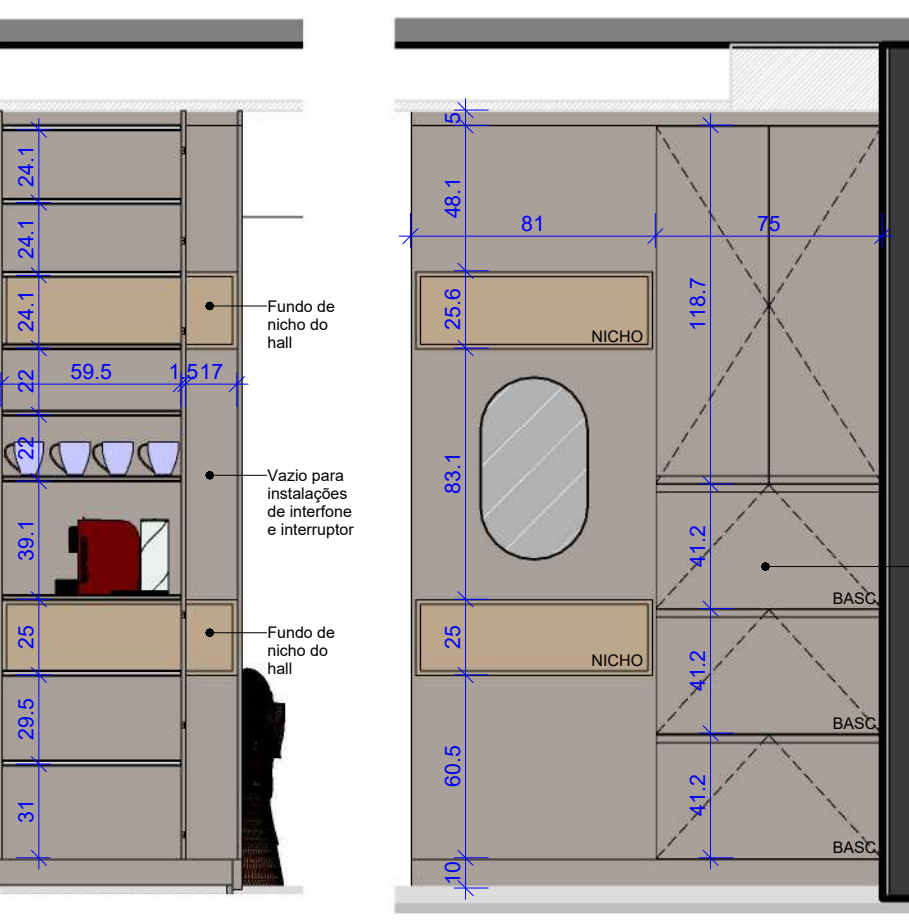


6 ELEVACÃO 05
ESCALA 1:25

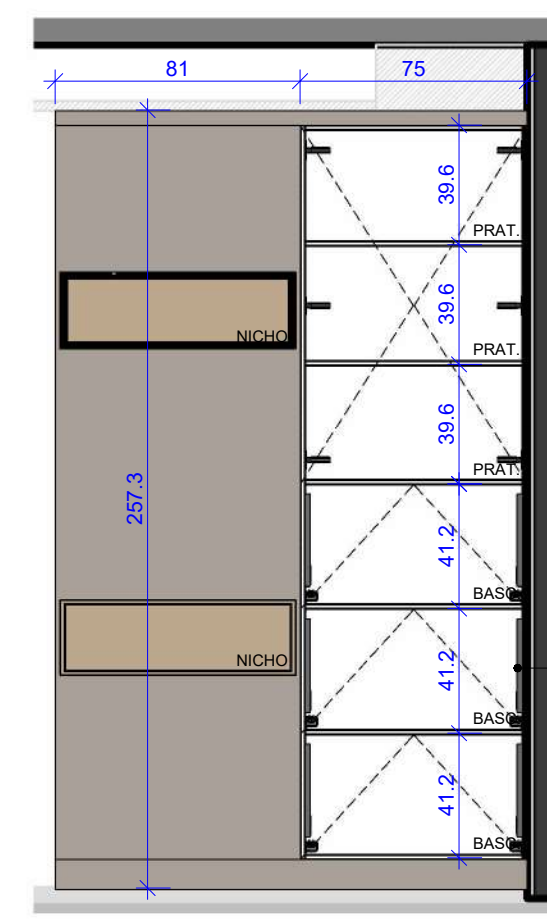



7 ELEVACÃO 06
ESCALA 1:25

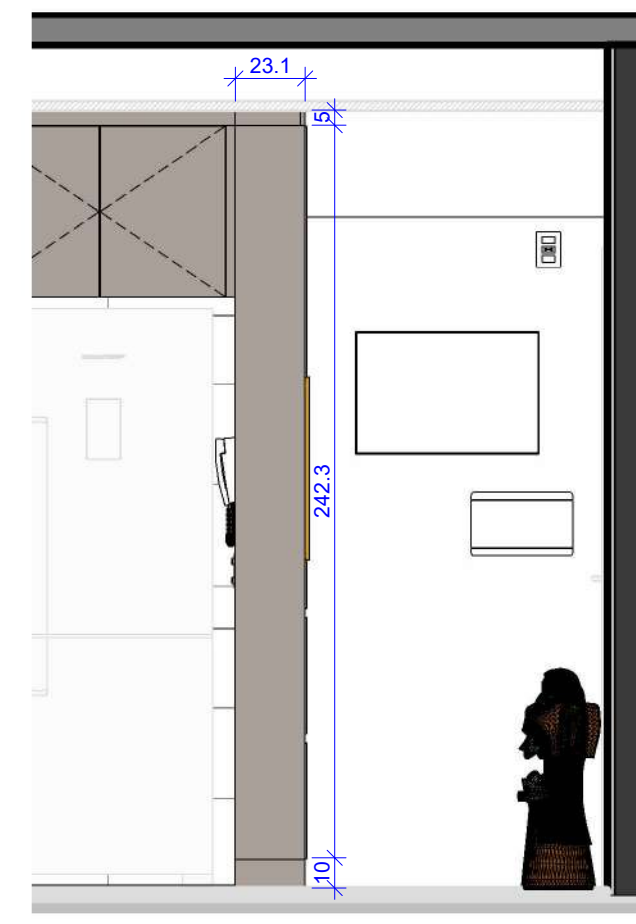


8 M7
ESCALA 1:25

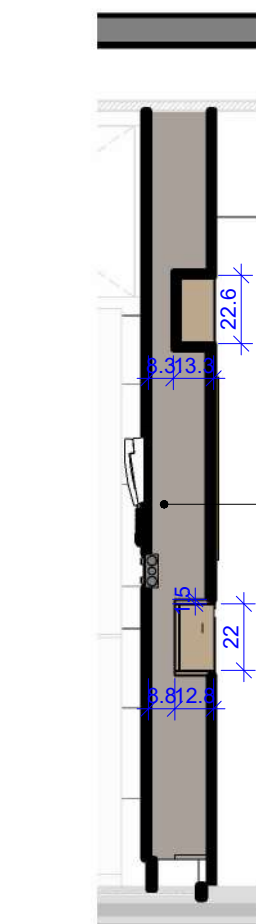


9 M8
ESCALA 1:25

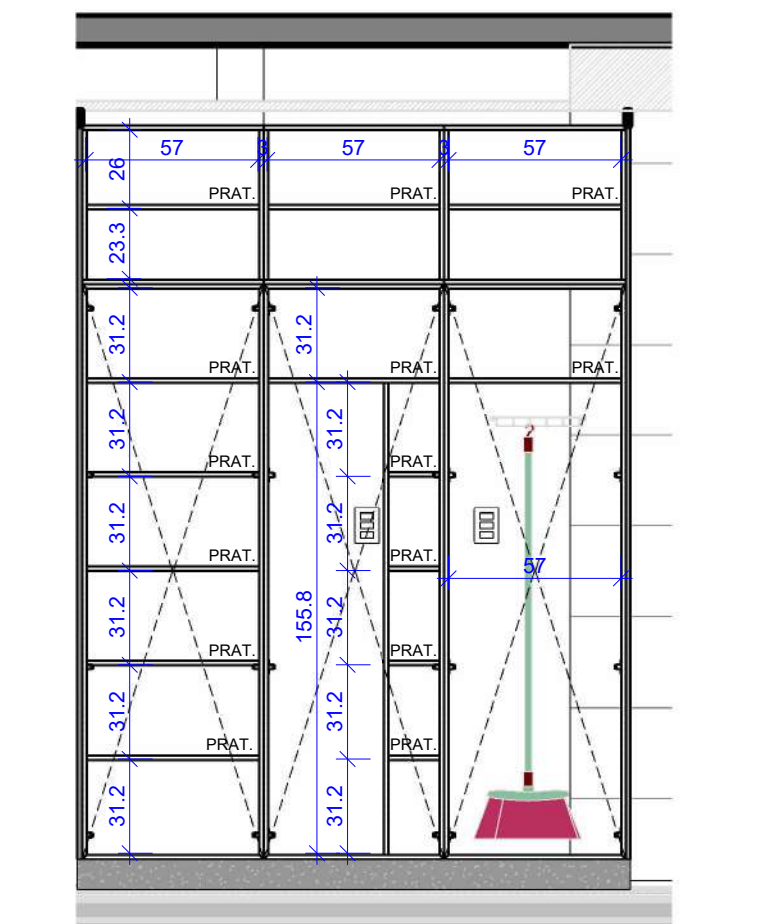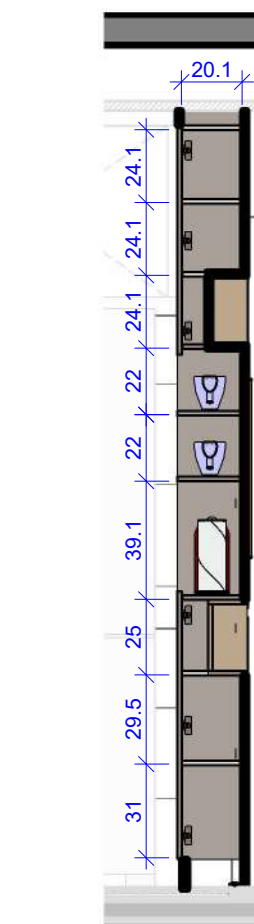


10 ELEVACÃO 04 - INTERIOR
ESCALA 1:25

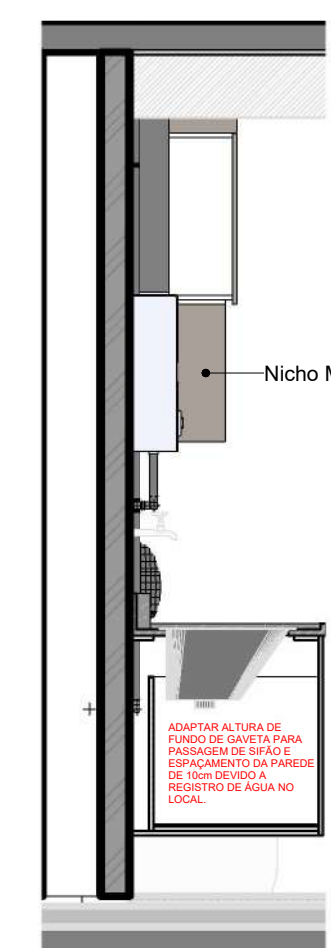


12 M1
ESCALA 1:25

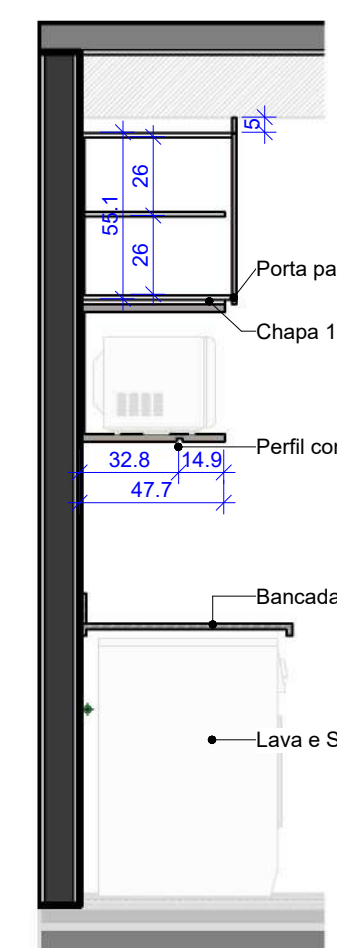


13 M2
ESCALA 1:25

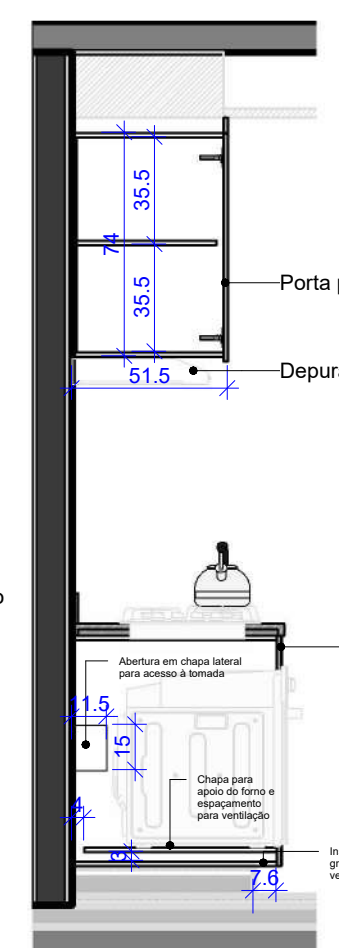


14 M3
ESCALA 1:25

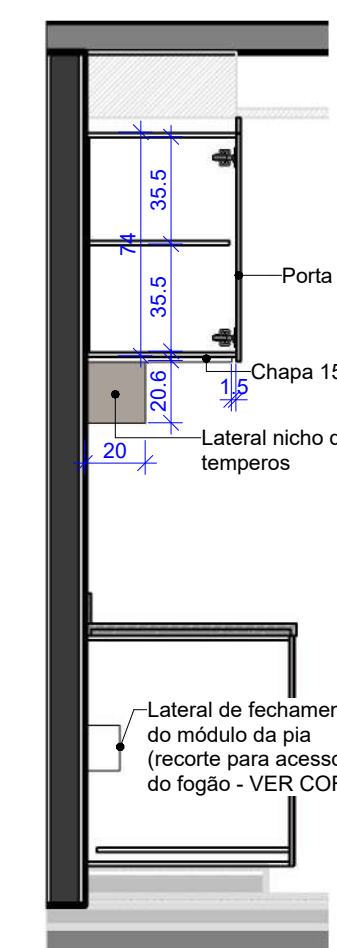

15 M4
ESCALA 1:25

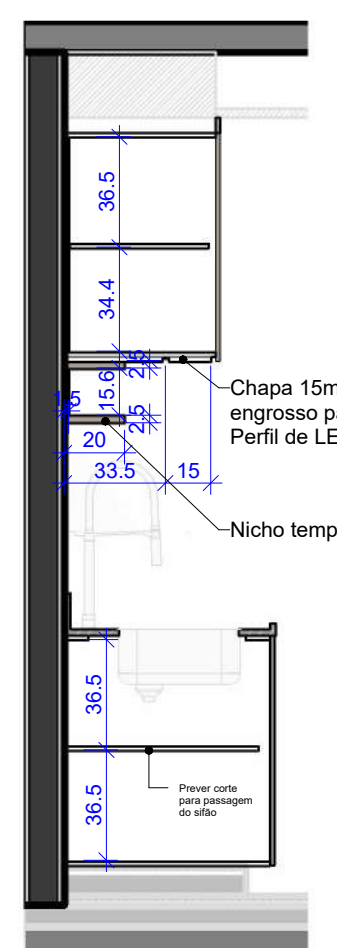


16 M5
ESCALA 1:25

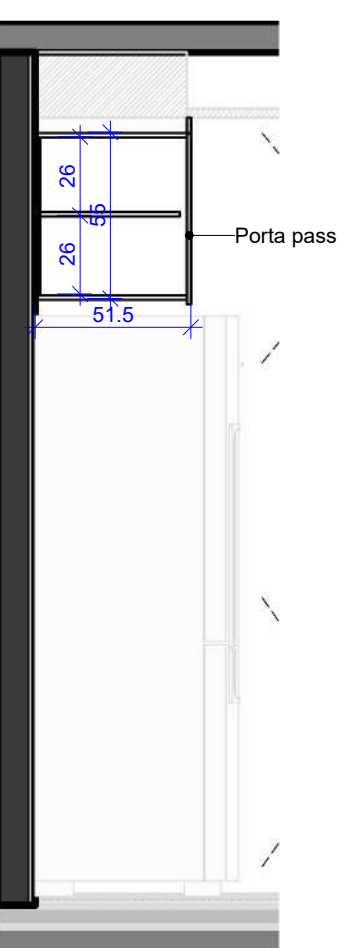


17 M6
ESCALA 1:25



PERSPECTIVA - VISTA BANCADA

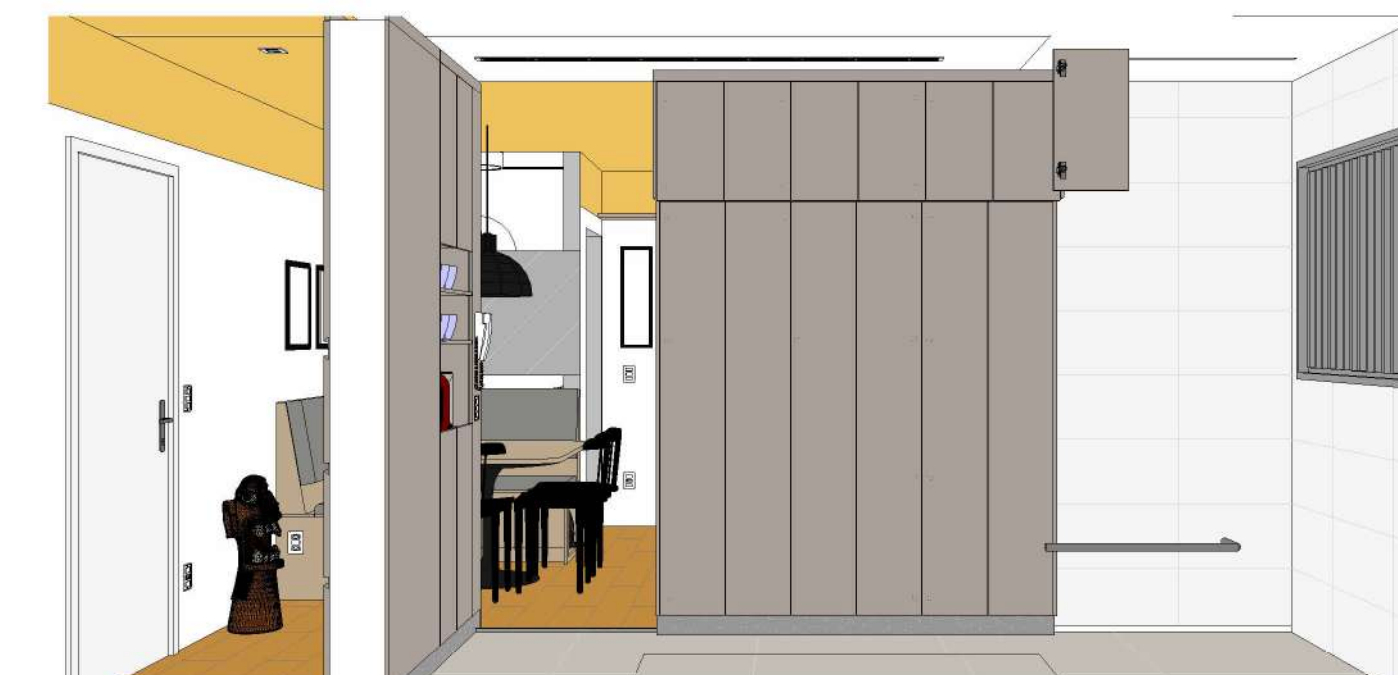


PERSPECTIVA - VISTA PARA SALA

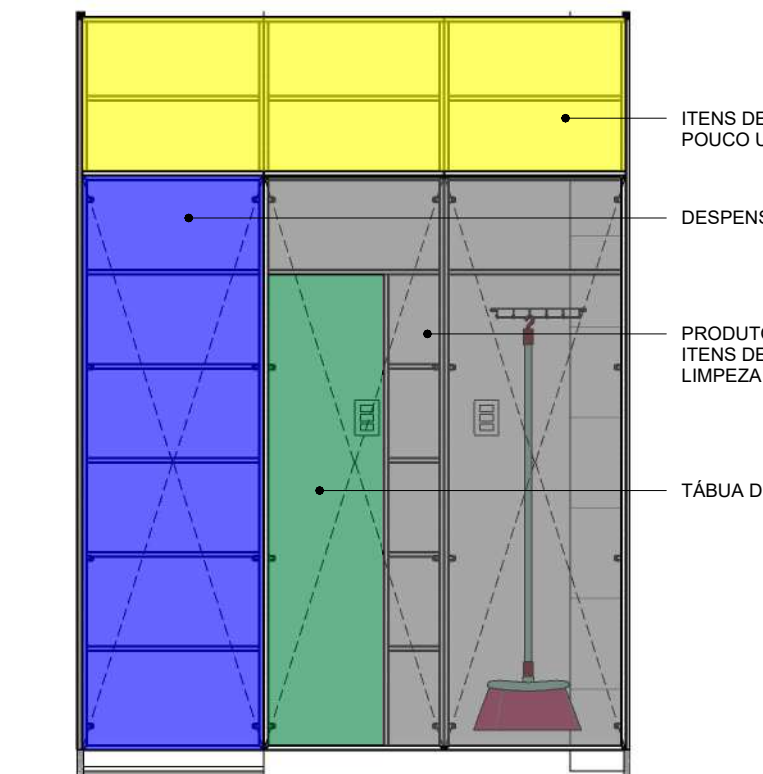

11 ELEVACÃO 04 - ORGANIZAÇÃO
ESCALA 1:25


LEGENDA DE ACABAMENTOS

■	METALLIC SUEDE TX
□	BRANCO TX
■	CARVALHO TREVISO DESIGN

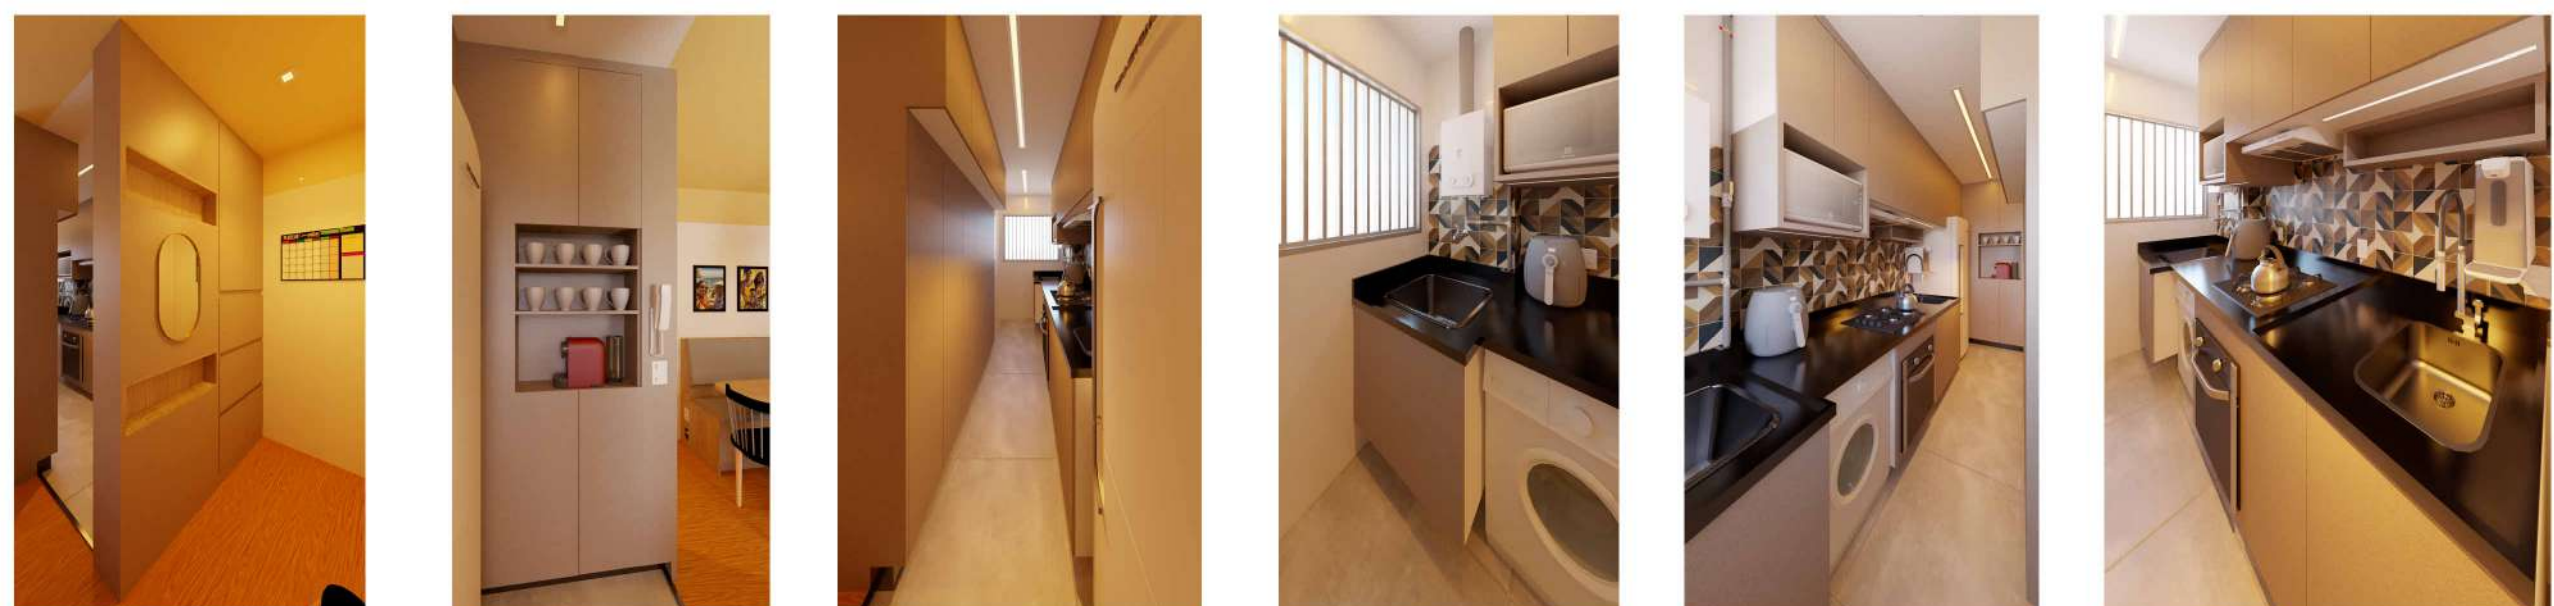


COZINHA
MÓVEIS PROJETADOS

PROJETO: PARADA DE LUCAS - RJ	PRANCHA: 01/05	REVISÃO: 04	DATA: 12/06/2023
LOCAL: PARADA DE LUCAS - RJ	PROJETO: DETALHAMENTO DE MOBILIÁRIO	PROJETO POR: SUZANA MONTEIRO	ESCALAS: INDICADAS
OBS: CONFERIR MEDIDAS NO LOCAL TODAS AS MODIFICAÇÕES DEVERÃO SER INFORMADAS		SOMNIUM ENGENHARIA @somnium.engenharia	
Tel. / WhatsApp: (21) 99108-7441		www.somniumengenharia.com.br	

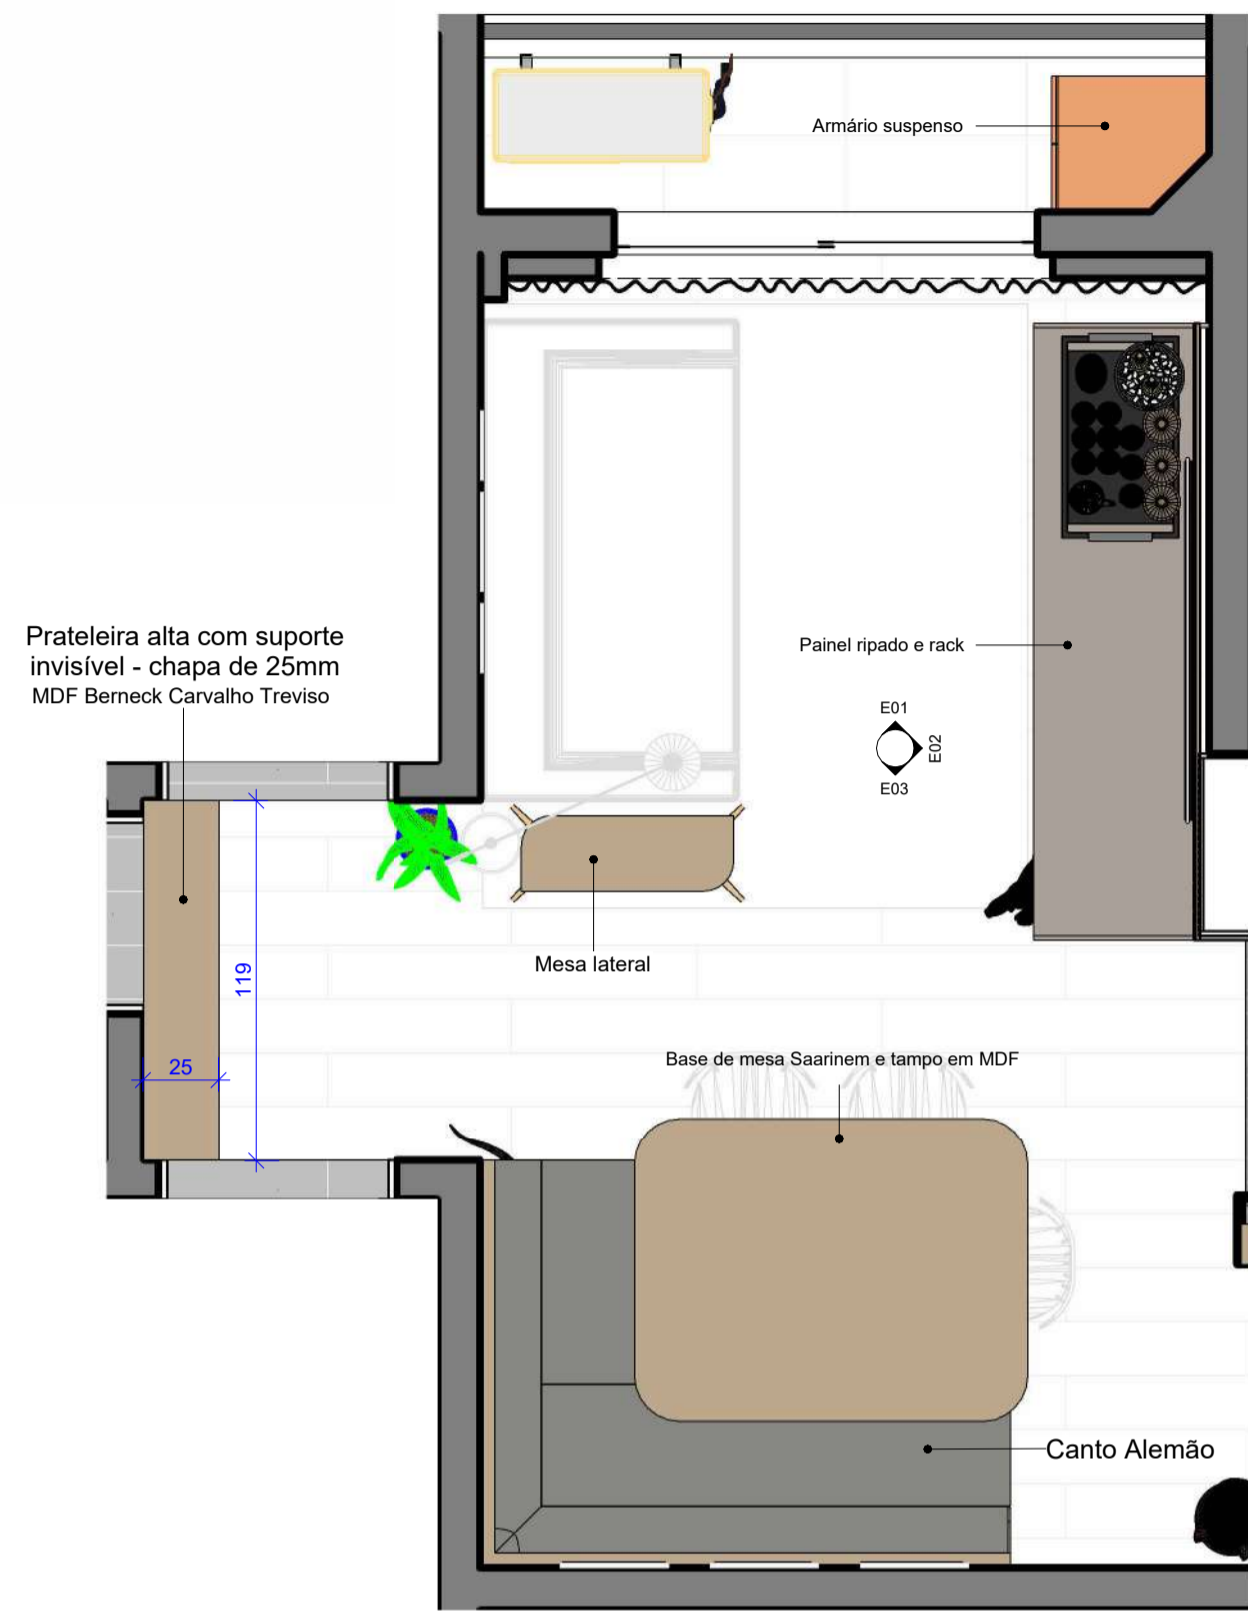

01 PLANTA BAIXA
ESCALA 1:25

MESA LATERAL

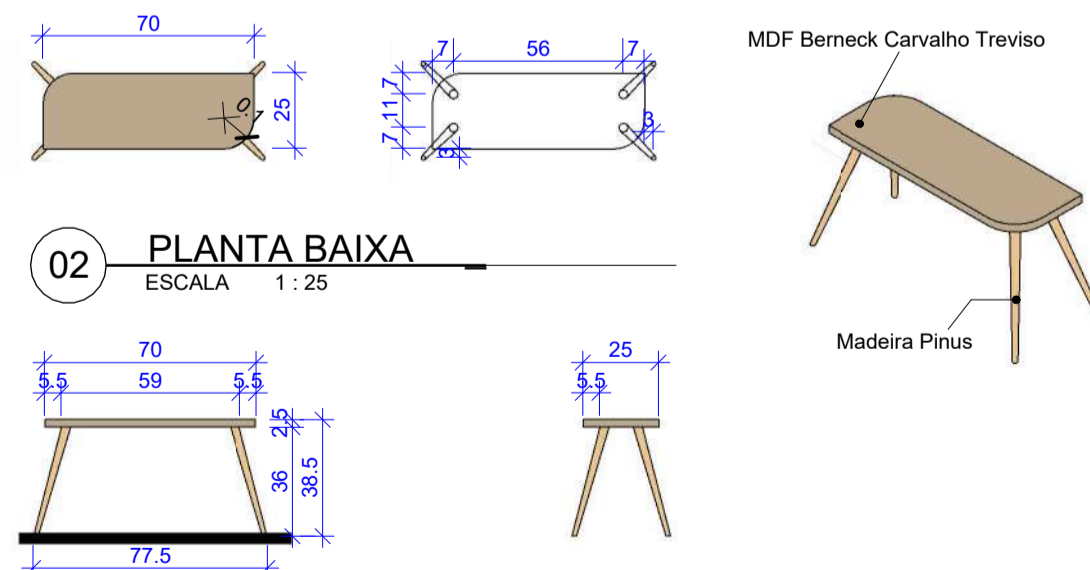


02 PLANTA BAIXA
ESCALA 1:25


03 ELEVÇÃO 01
ESCALA 1:25

04 ELEVÇÃO 04
ESCALA 1:25

PAINEL E RACK

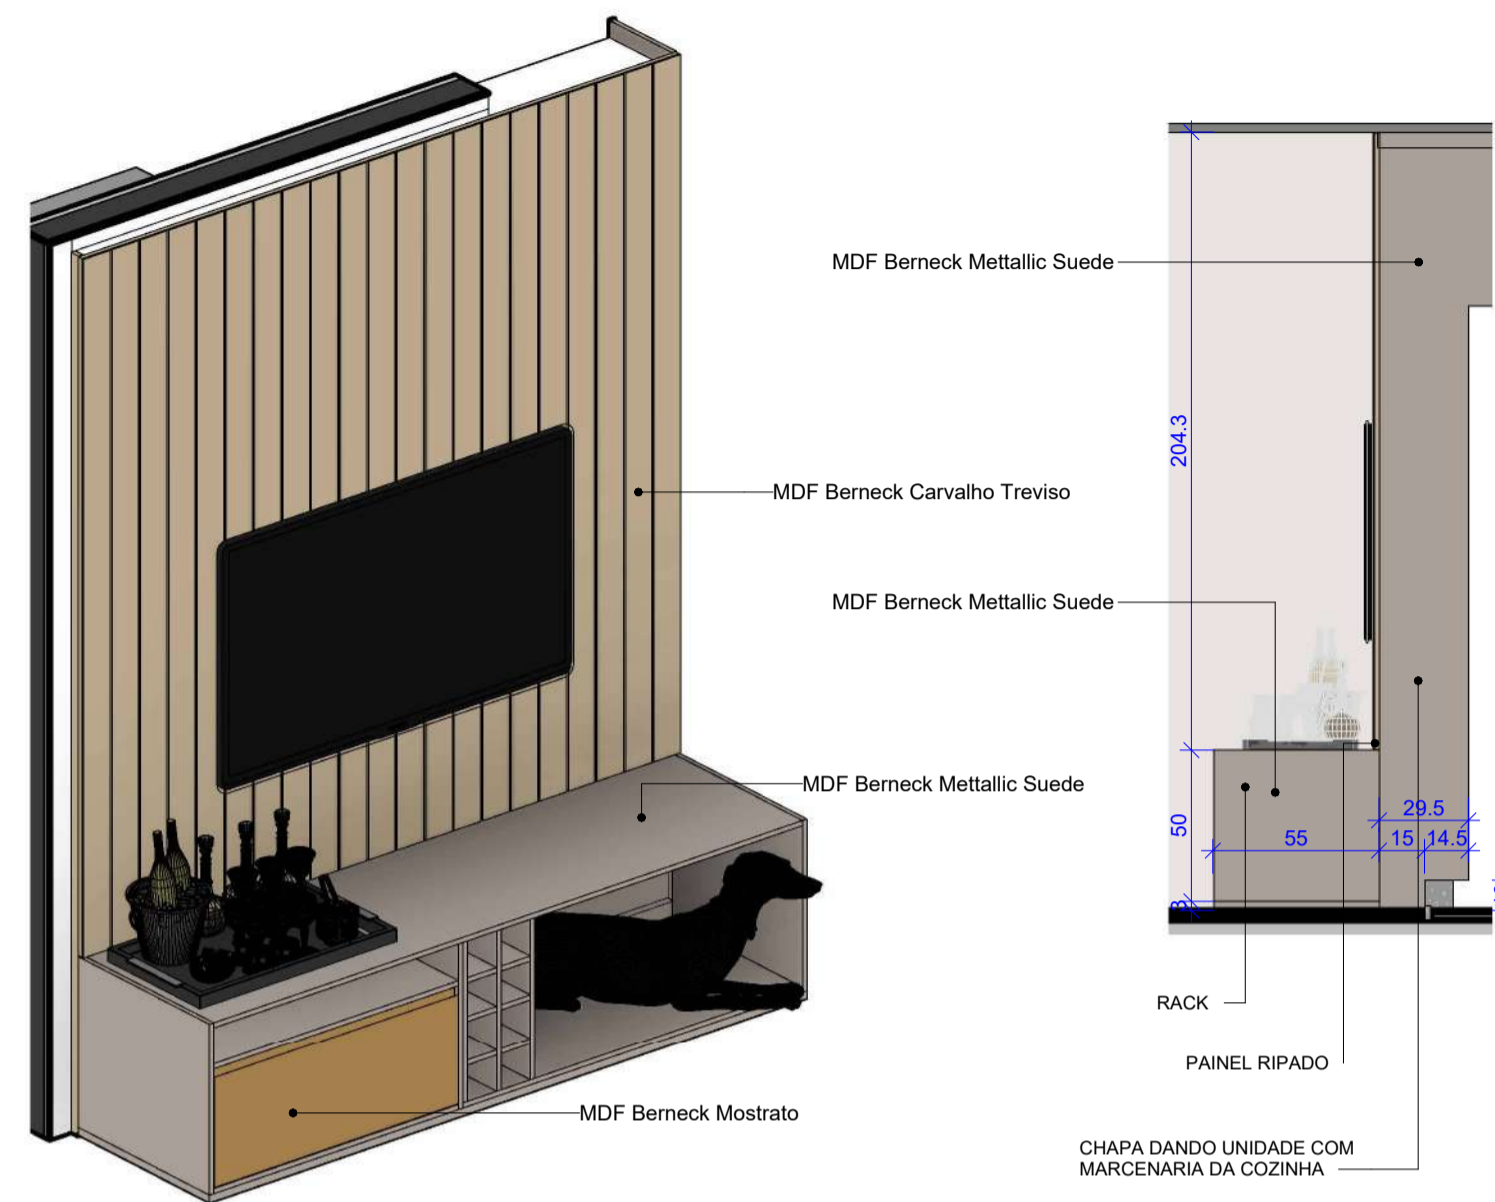



5 ELEVÇÃO 01
ESCALA 1:25

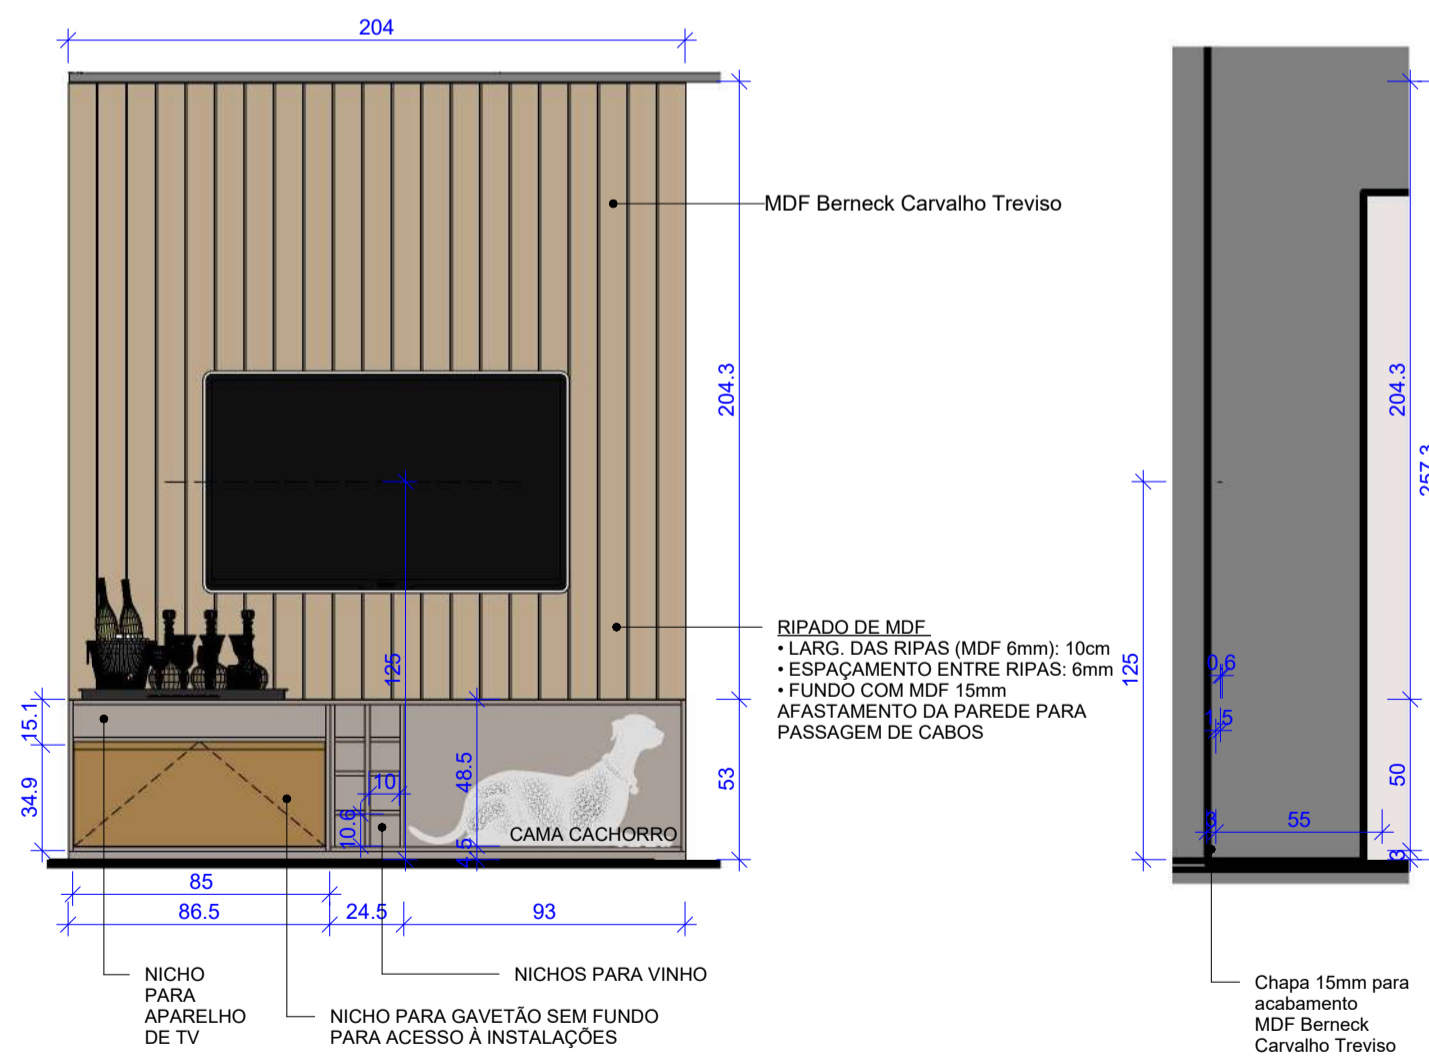


6 ELEVÇÃO 02
ESCALA 1:25

7 ELEVÇÃO 03
ESCALA 1:25


CANTO ALEMÃO E MESA DE JANTAR

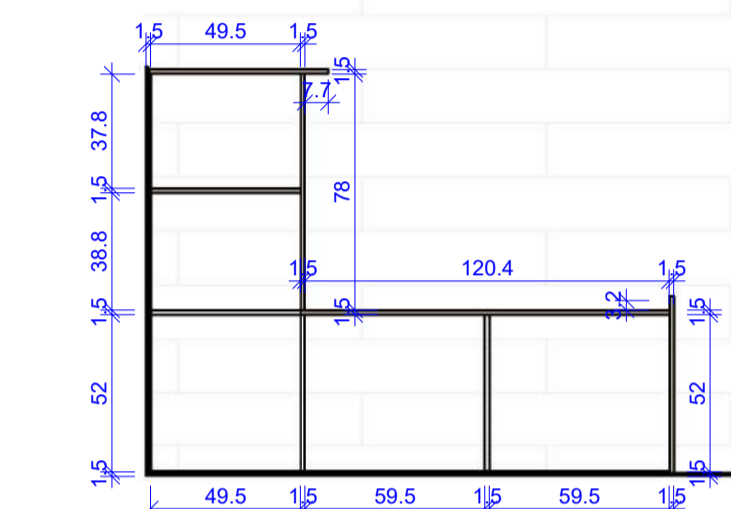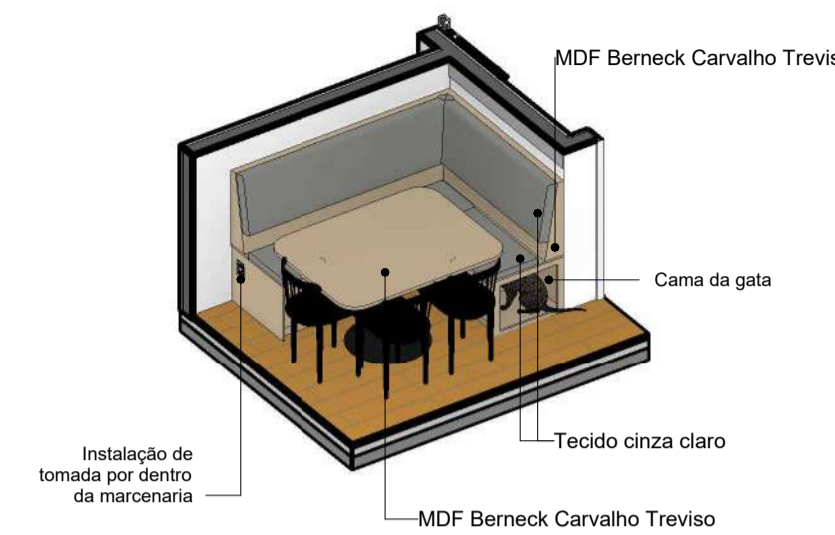


10 PLANTA BAIXA - ESTRUT. BASE
ESCALA 1:25

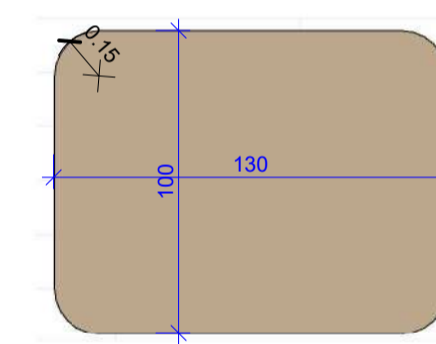


14 PLANTA BAIXA
ESCALA 1:25

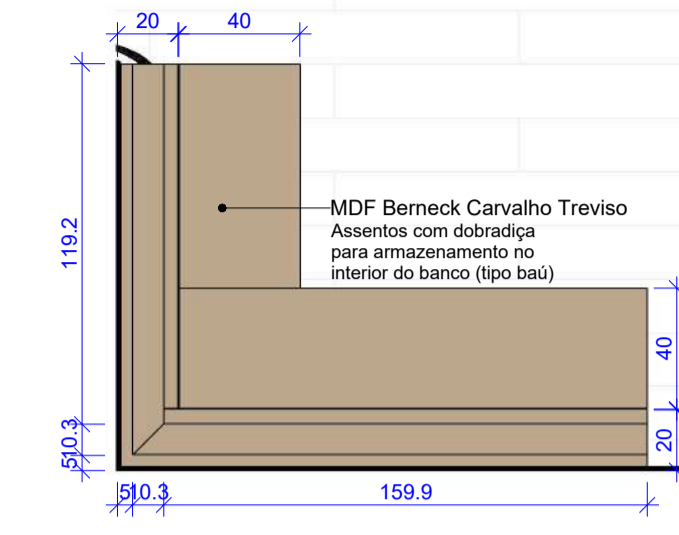


08 PLANTA BAIXA
ESCALA 1:25

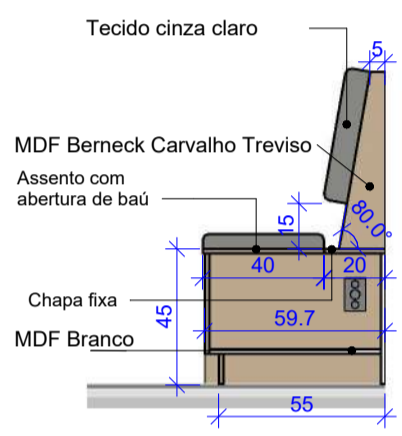

11 ELEVÇÃO 02
ESCALA 1:25

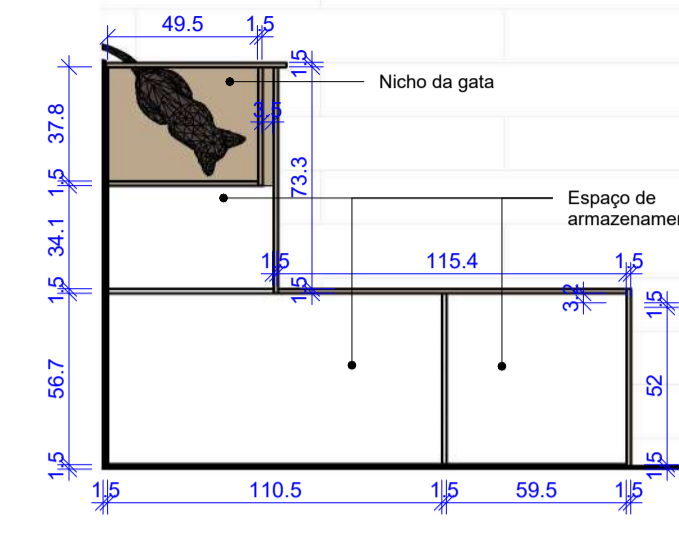


09 PLANTA BAIXA - ESTRUT. INTERIOR
ESCALA 1:25

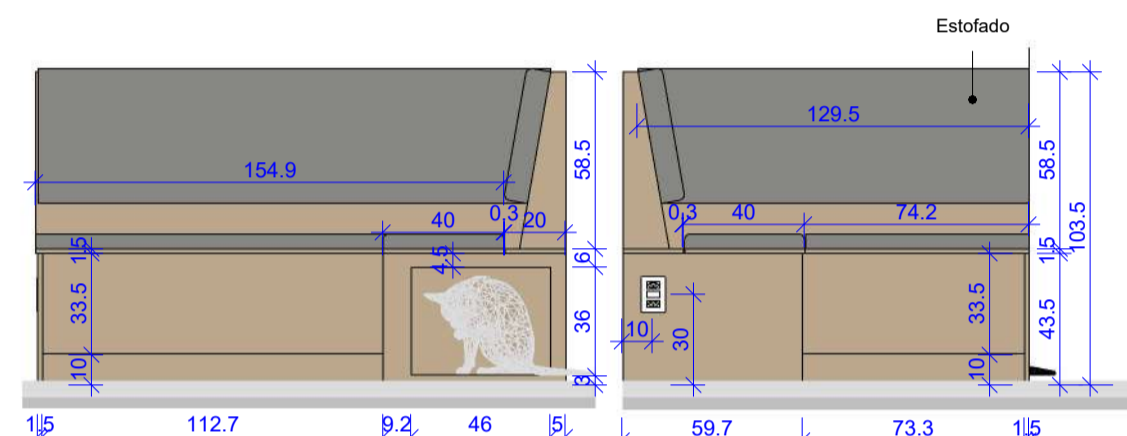


12 ELEVÇÃO 03
ESCALA 1:25

13 ELEVÇÃO 04
ESCALA 1:25

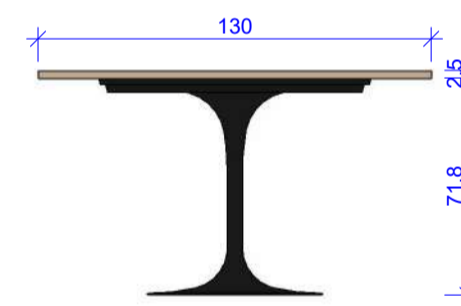


15 ELEVÇÃO 03
ESCALA 1:25

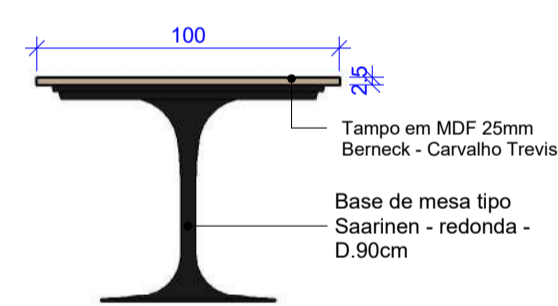


16 ELEVÇÃO 02
ESCALA 1:25



ARMÁRIO SUSPENSO

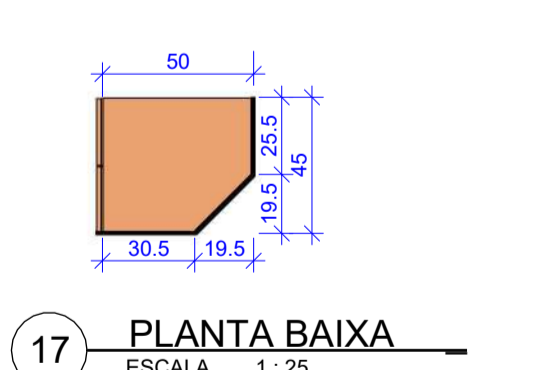

17 PLANTA BAIXA
ESCALA 1:25

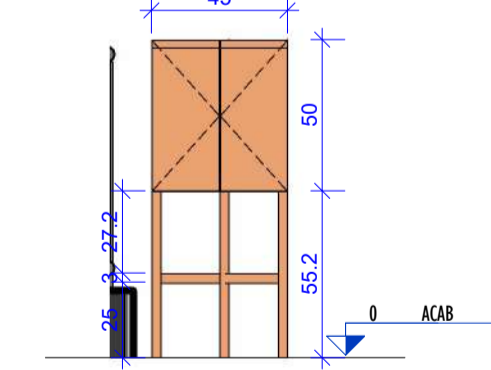

19 VISTA FRONTAL
ESCALA 1:25

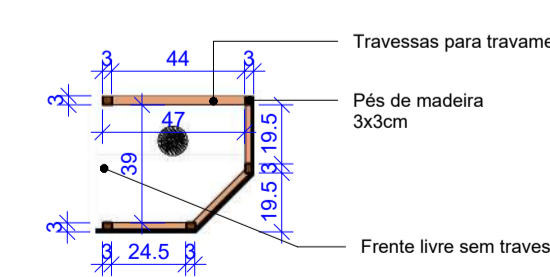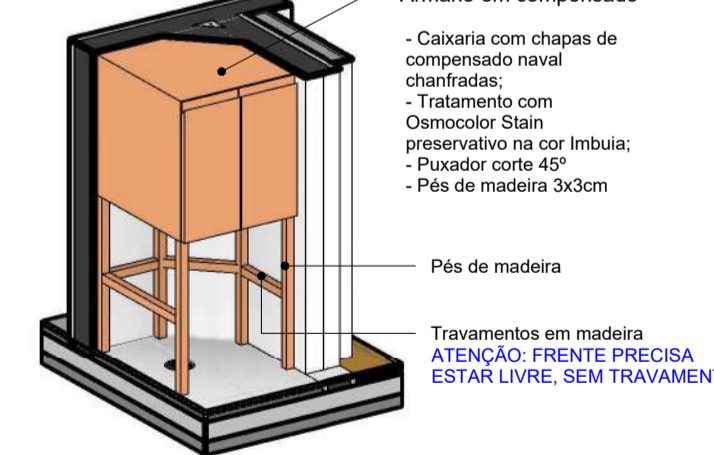

18 ESTRUTURA BASE
ESCALA 1:25

LEGENDA DE ACABAMENTOS

- MDF BERNECK BP CARVALHO TREVISIO DESIGN
- MDF BERNECK BP MOSTRATO MICRO
- MDF BERNECK BP METALLIC SUEDE TX
- COMPENSADO NAVAL TRATADO COM OSMOCOLOR STAIN IMBUIA


SALA / VARANDA

MÓVEIS PROJETADOS


PROJETO: DESIGN DE INTERIORES - APTO 106	OBS: CONFIRMAR MEDIDAS NO LOCAL TODAS AS MODIFICAÇÕES DEVERÃO SER INFORMADAS
LOCAL: PARADA DE LUCAS - RJ	PRANCHA 02/05
PROJETO(S) DETALHAMENTO DE MOBILIÁRIO	REVISÃO 04
PROJETADO POR: SUZANA MONTEIRO	ESCALAS INDICADAS
	DATA 12/06/2023




Tel. / WhatsApp: (21) 99108-7441
www.somniumengenharia.com.br

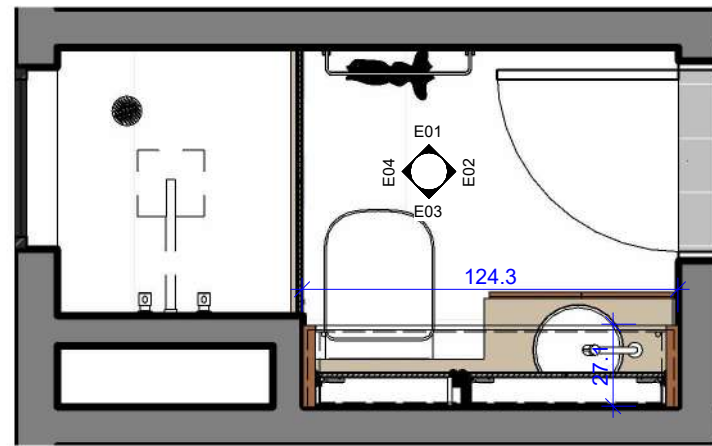


1 PLANTA BAIXA
ESCALA 1:25

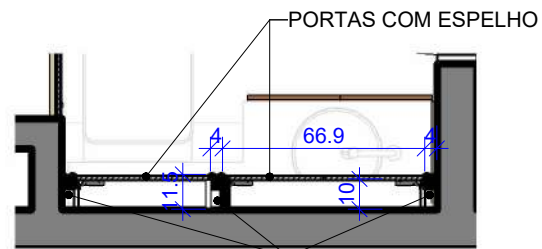


6 PB- ARMÁRIO ESPELHO
ESCALA 1:25

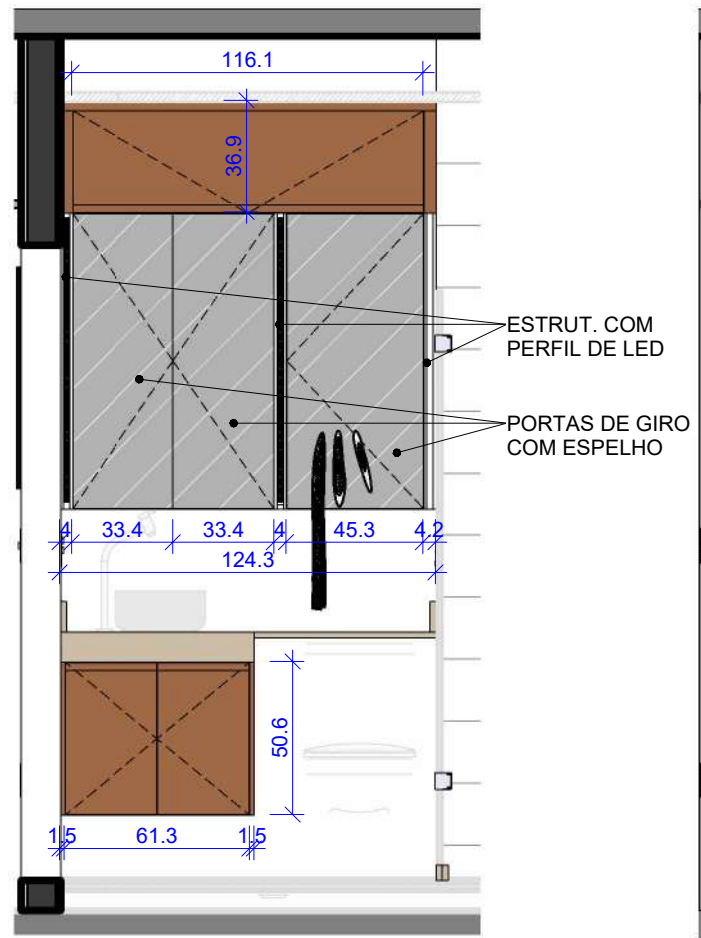


3 ELEVAÇÃO 03
ESCALA 1:25

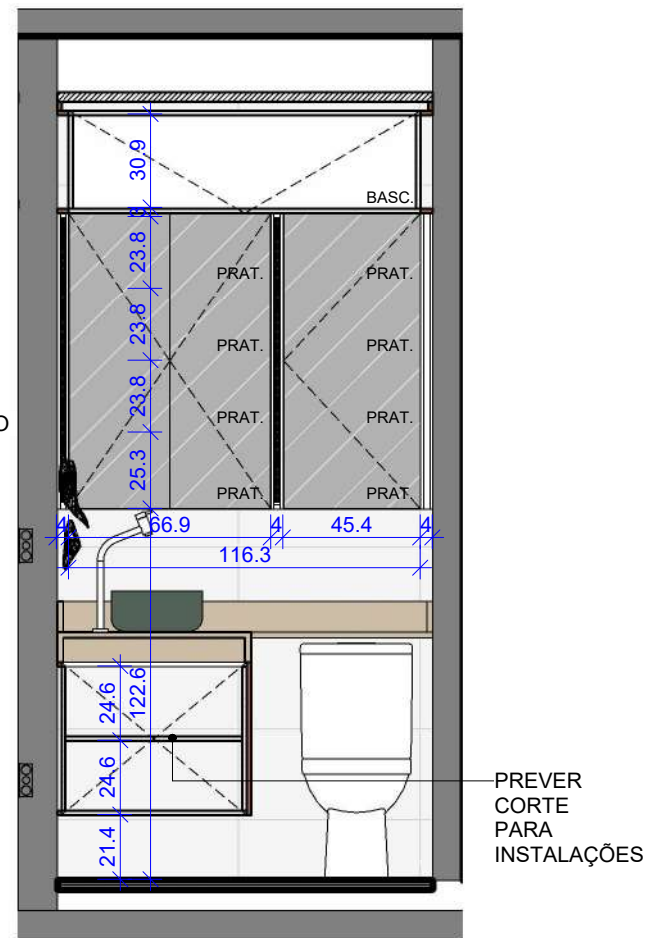

4 ELEVAÇÃO 03
ESCALA 1:25

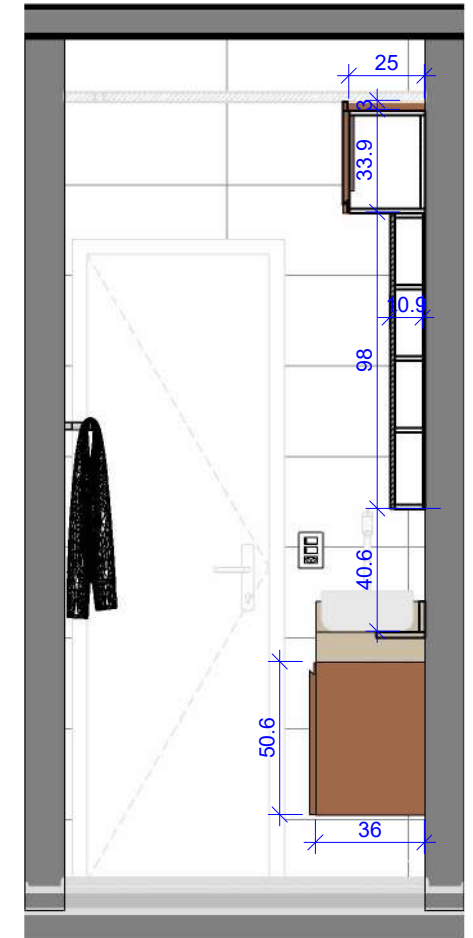

5 ELEVAÇÃO 02
ESCALA 1:25

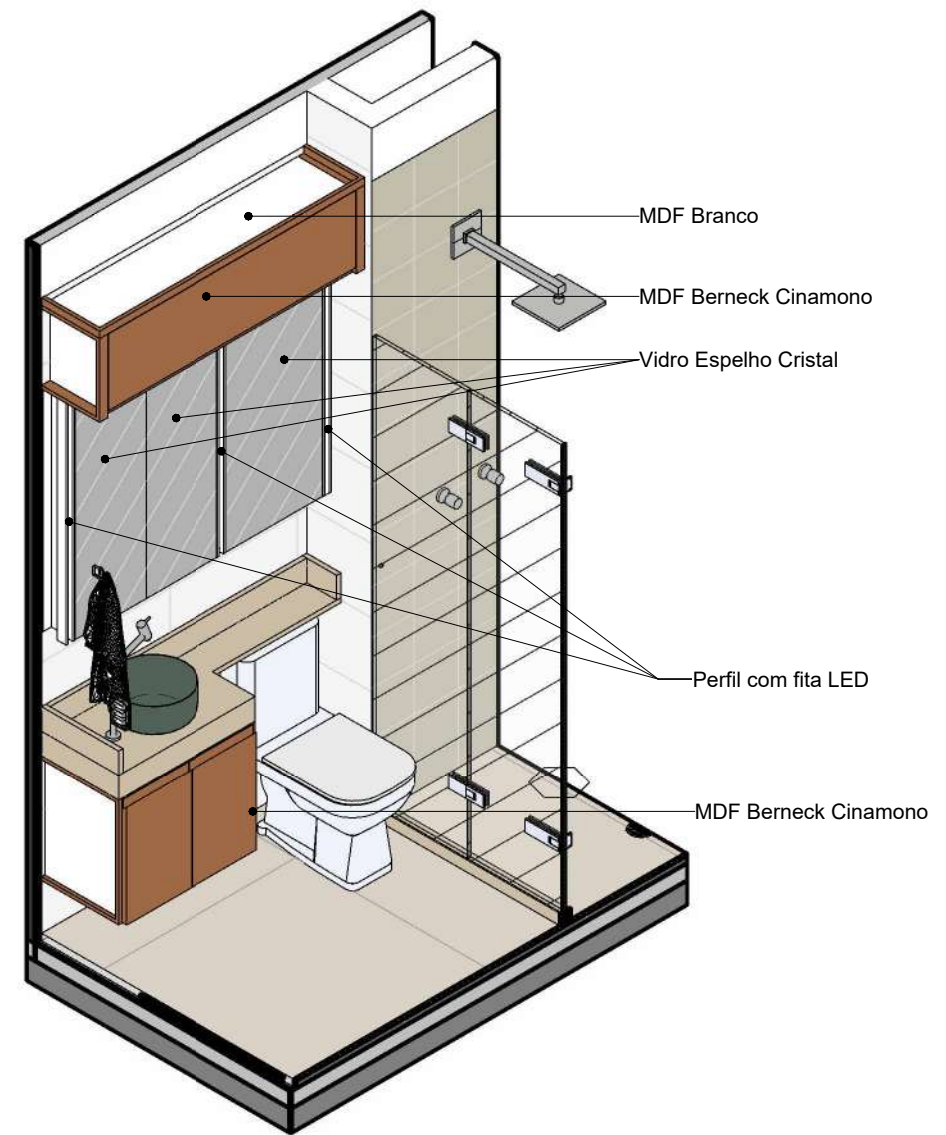


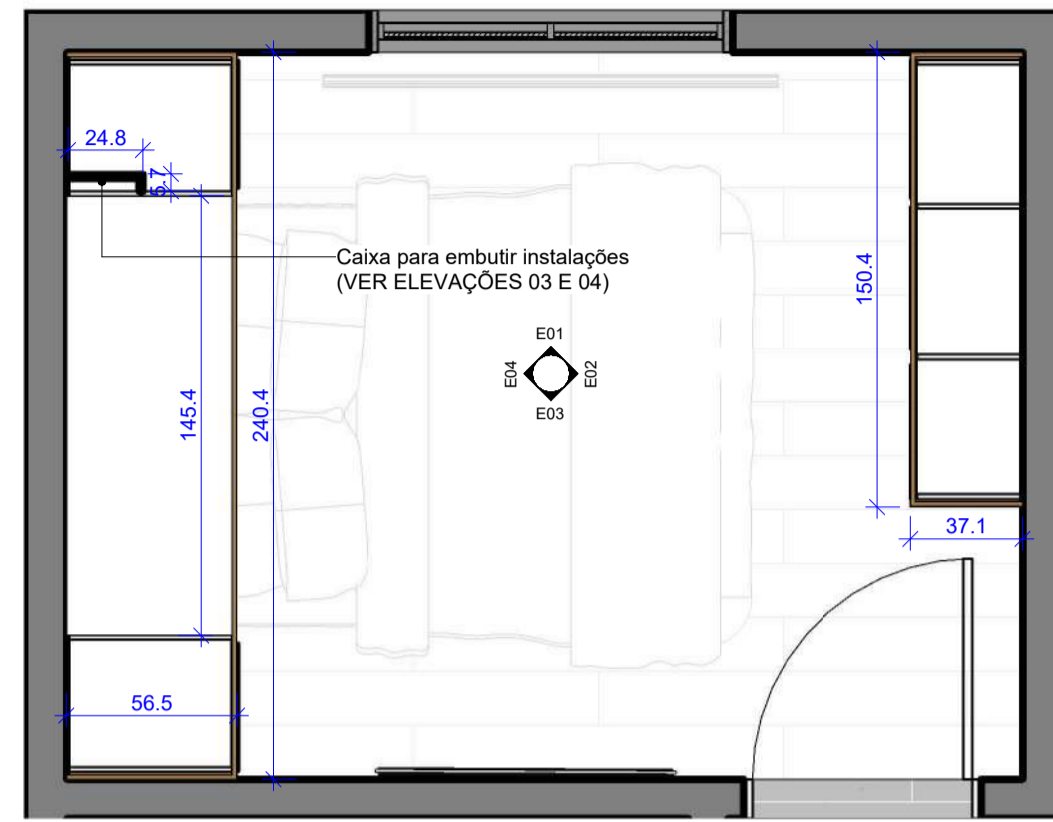
- MDF Branco
- MDF Berneck Cinamono
- Vidro Espelho Cristal
- Perfil com fita LED
- MDF Berneck Cinamono

LEGENDA DE ACABAMENTOS



- CINAMONO GRANN
- BRANCO TX

BANHEIRO
MÓVEIS PROJETADOS


PROJETO: DESIGN DE INTERIORES - APTO 106		OBS.: CONFERIR MEDIDAS NO LOCAL TODAS AS MODIFICAÇÕES DEVERÃO SER INFORMADAS	
LOCAL: PARADA DE LUCAS - RJ	DM.03	PRANCHA 03/05	 SOMNIUM ENGENHARIA @somniaum.engenharia
PROJETO(S): DETALHAMENTO DE MOBILIÁRIO		REVISÃO 04	
PROJETADO POR: SUZANA MONTEIRO	ESCALAS INDICADAS	DATA 12/06/2023	Tel. / WhatsApp: (21) 99108-7441 www.somniaumengenharia.com.br





1 PLANTA BAIXA
ESCALA 1 : 25

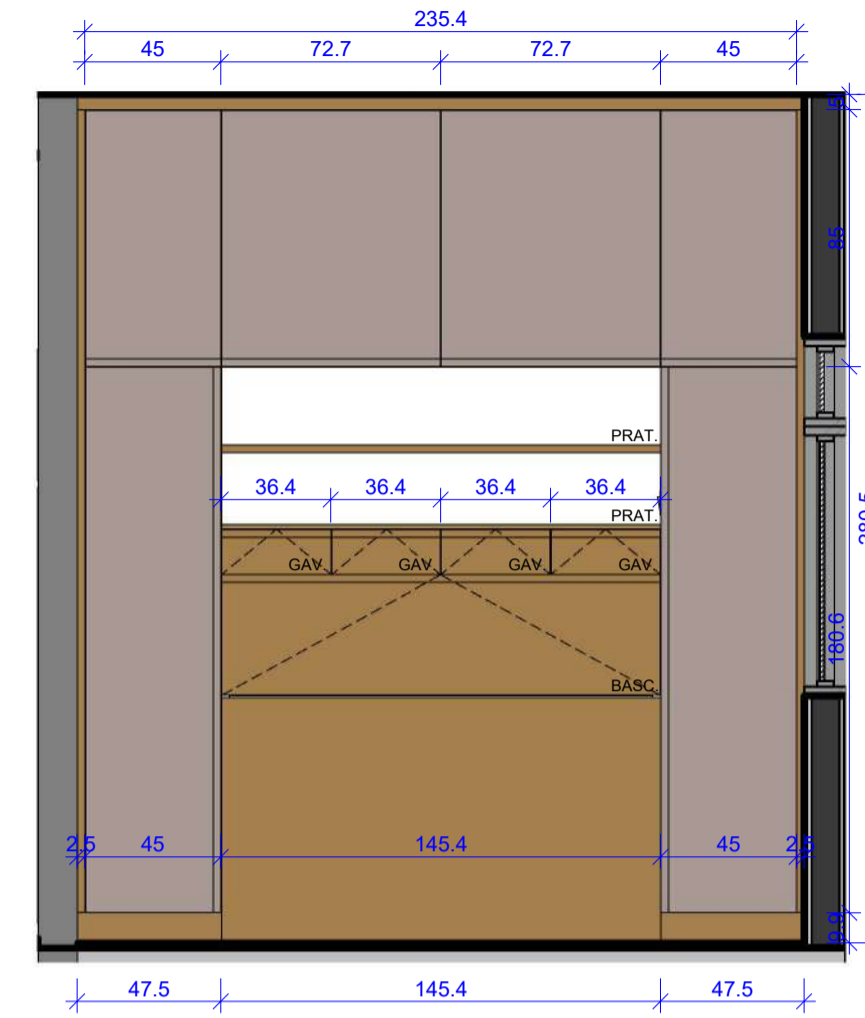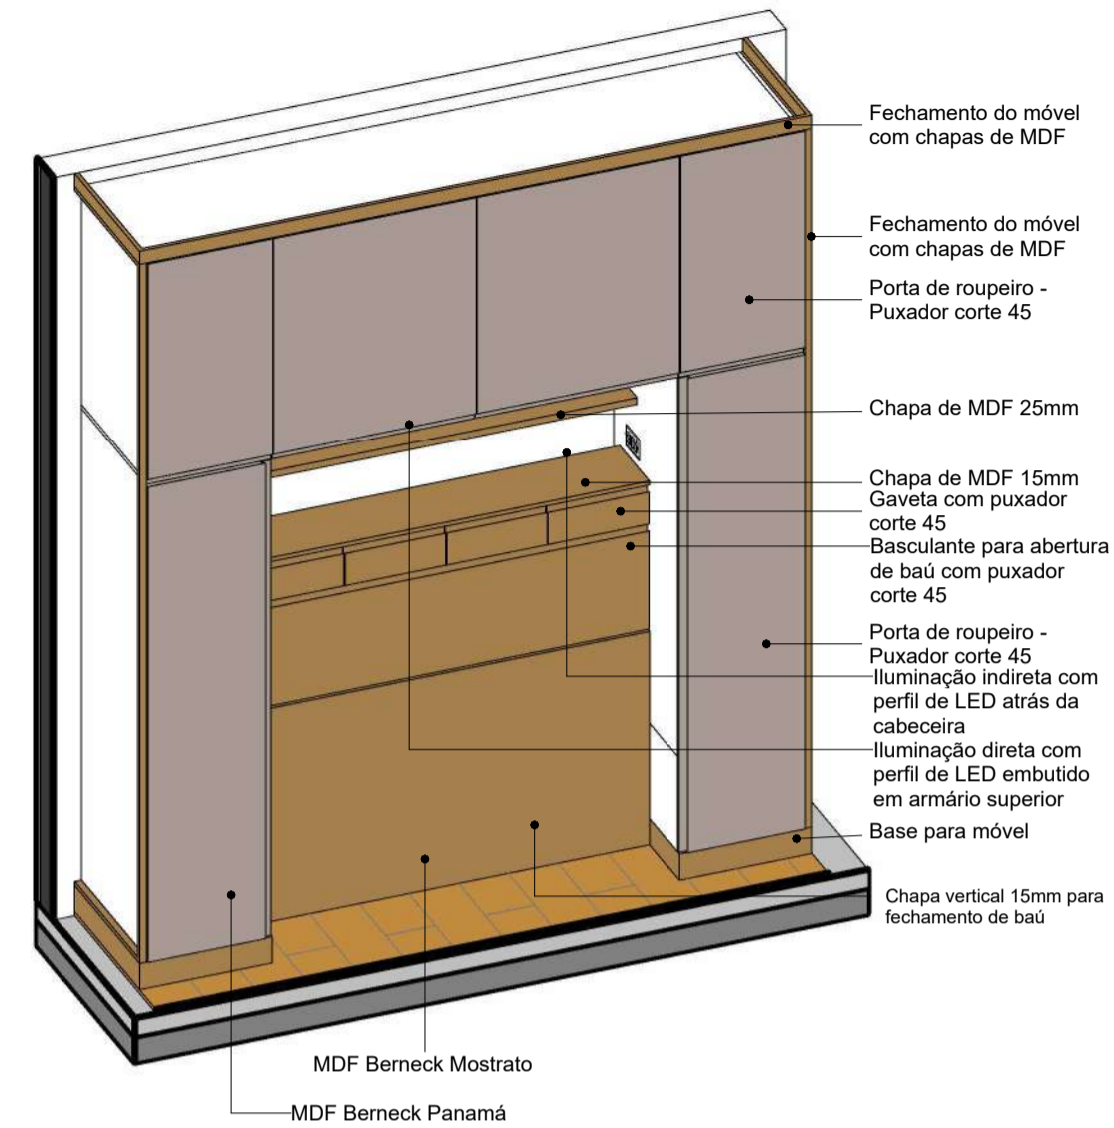



2 ELEVACÃO 04
ESCALA 1 : 25

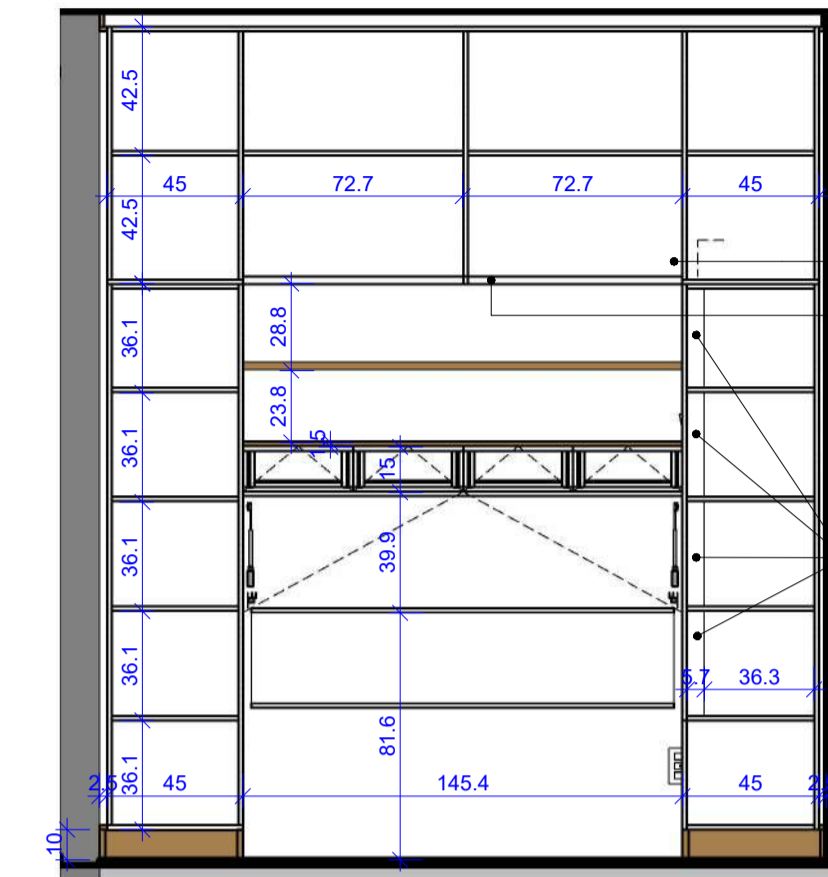


5 ELEVACÃO 03
ESCALA 1 : 25

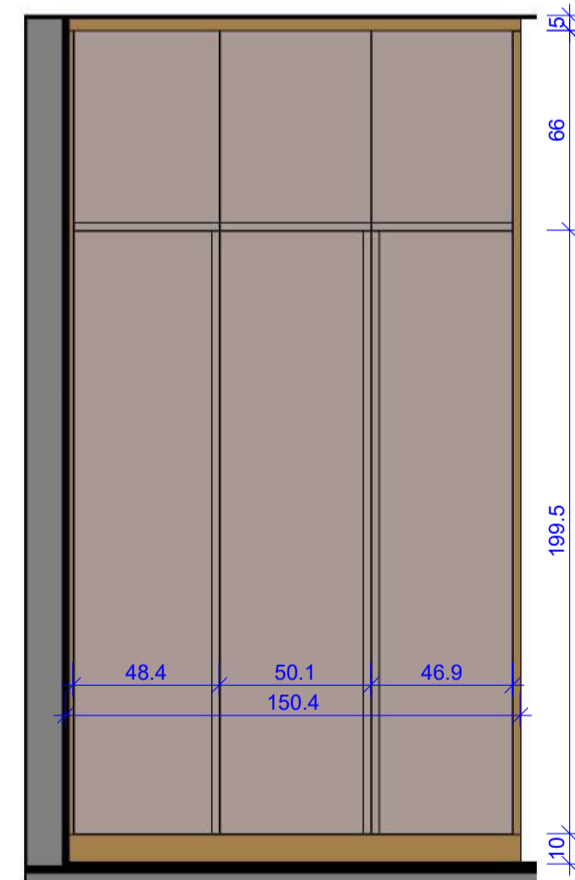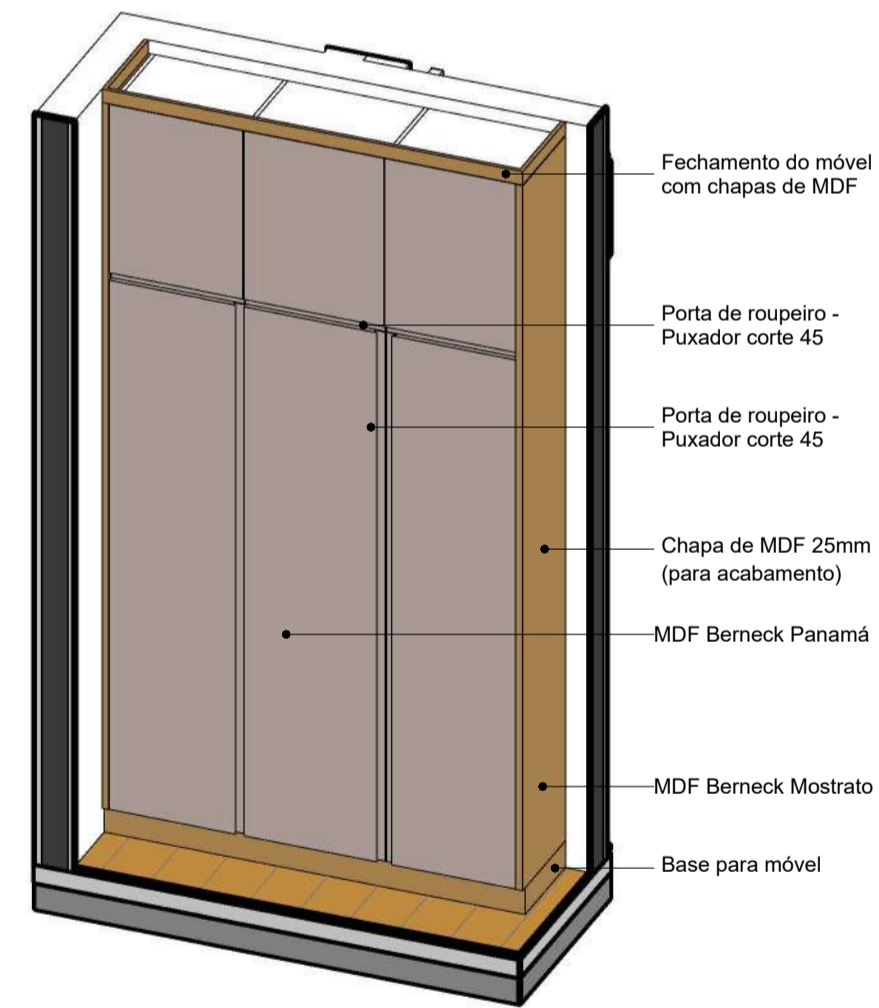

3 ELEVACÃO 02
ESCALA 1 : 25

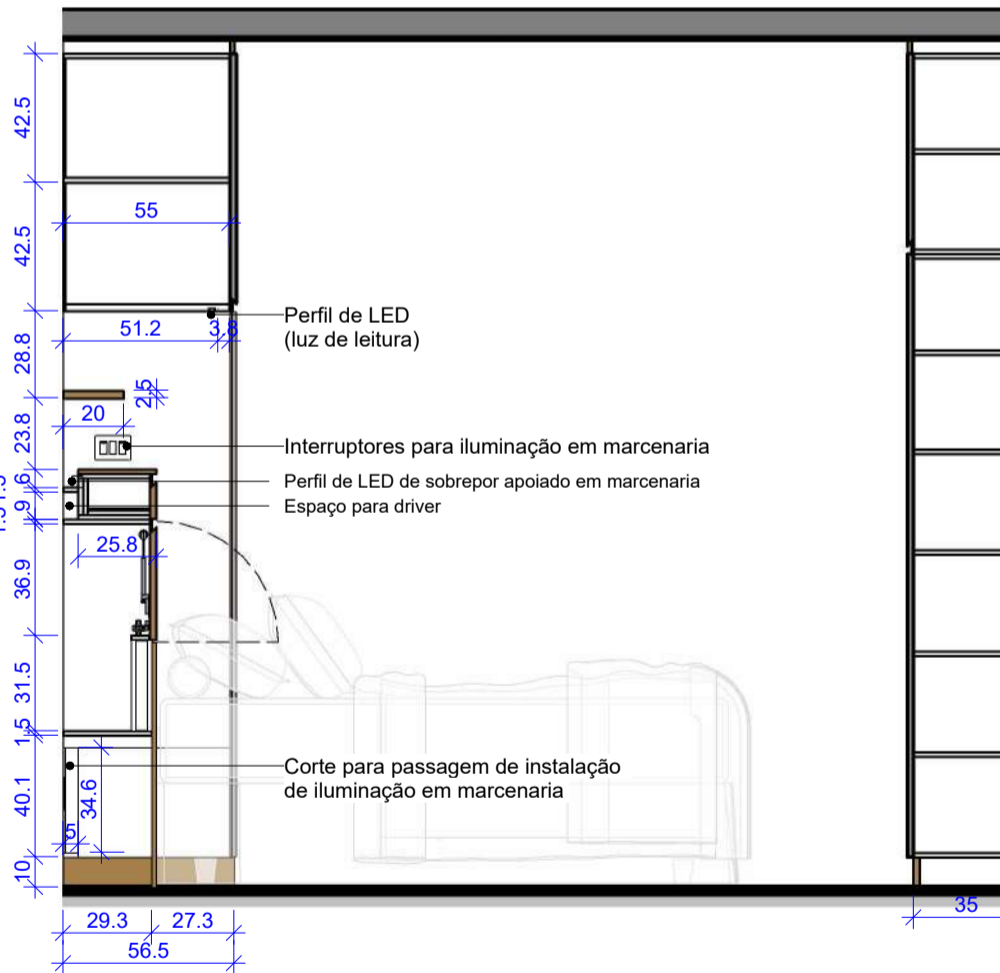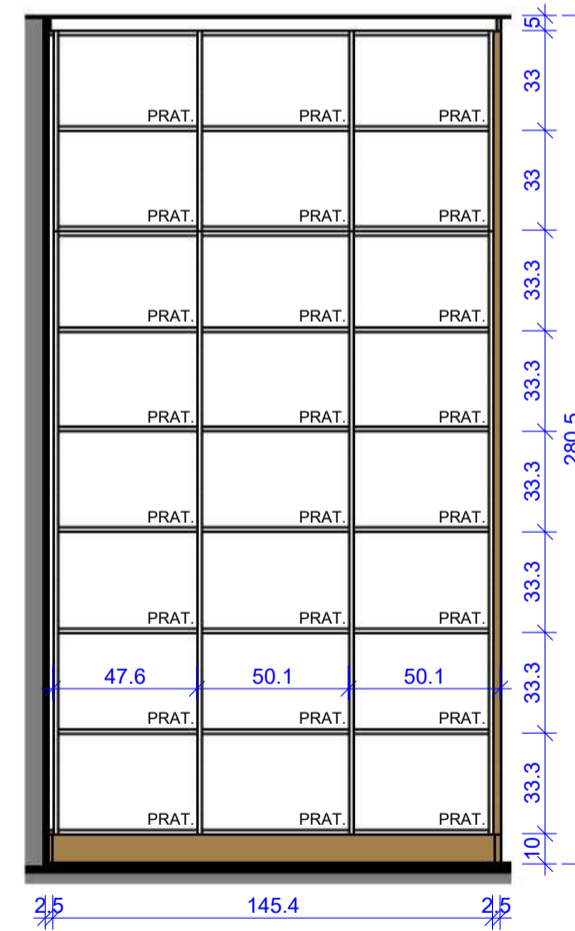

4 ELEVACÃO 01
ESCALA 1 : 25

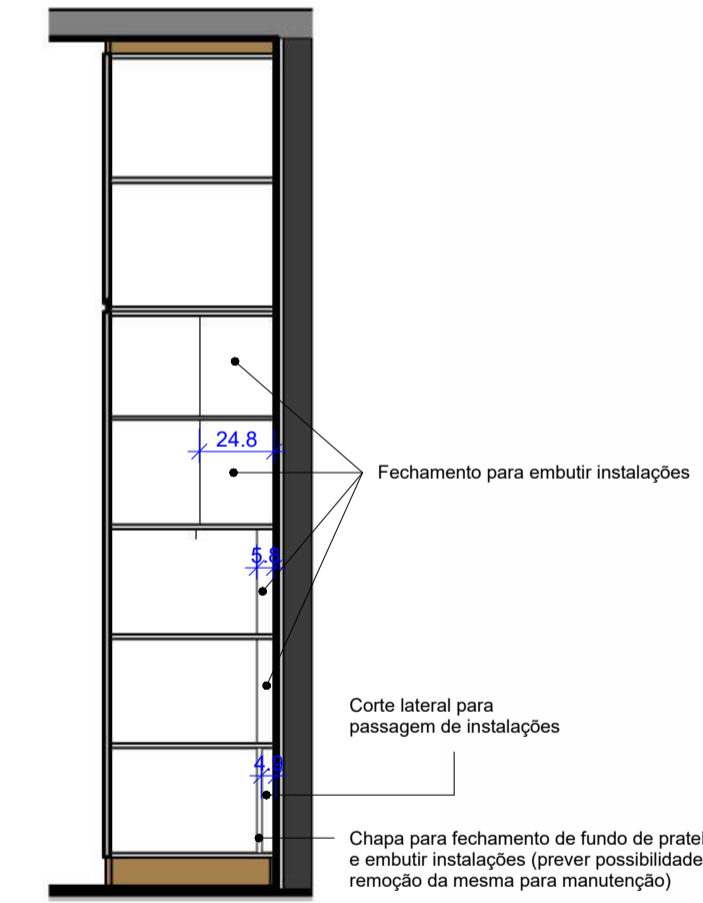

LEGENDA DE ACABAMENTOS

- PANAMÁ VEL
- MOSTRATO MICRO


QUARTO

MÓVEIS PROJETADOS




PROJETO: DESIGN DE INTERIORES - APTO 106	OBS: CONFIRMAR MEDIDAS NO LOCAL TODAS AS MODIFICAÇÕES DEVERÃO SER INFORMADAS
LOCAL: PARADA DE LUCAS - RJ	PRANCHA 04/05
PROJETO: DETALHAMENTO DE MOBILIÁRIO	REVISÃO 04
PROJETADO POR: SUZANA MONTEIRO	ESCALAS INDICADAS
	DATA 12/06/2023




Tel. / WhatsApp: (21) 99108-7441
www.somniumengenharia.com.br

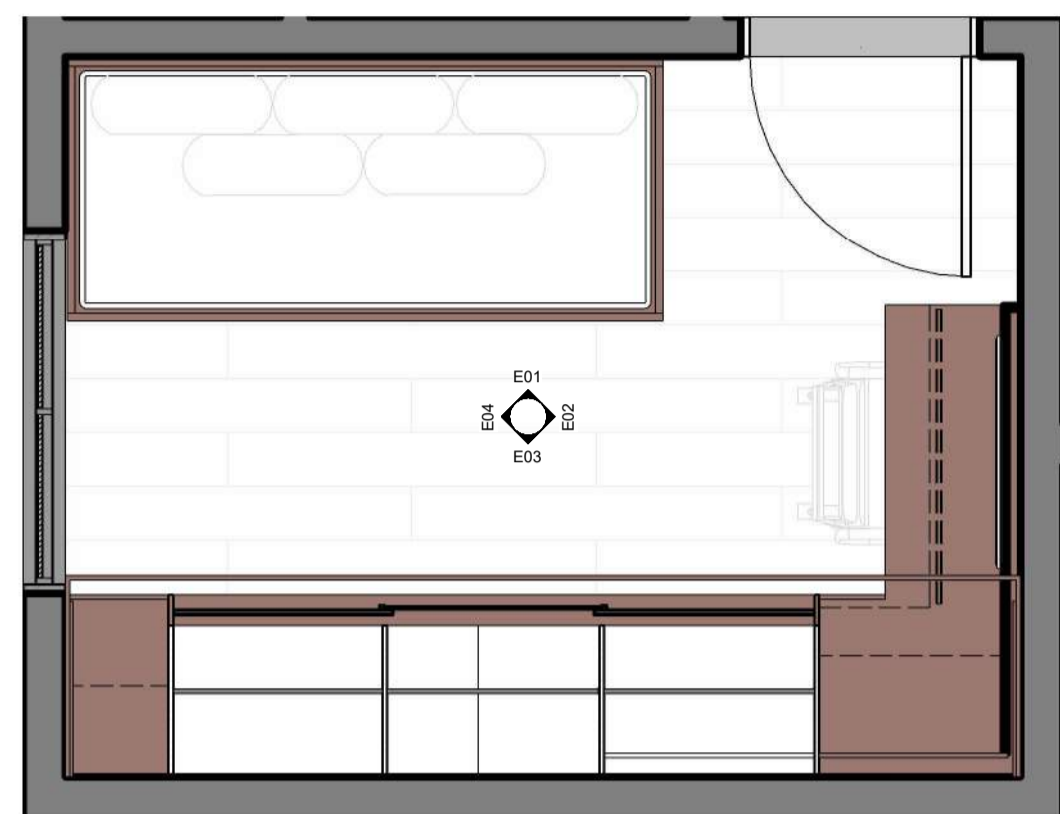


1 PLANTA BAIXA
ESCALA 1:25

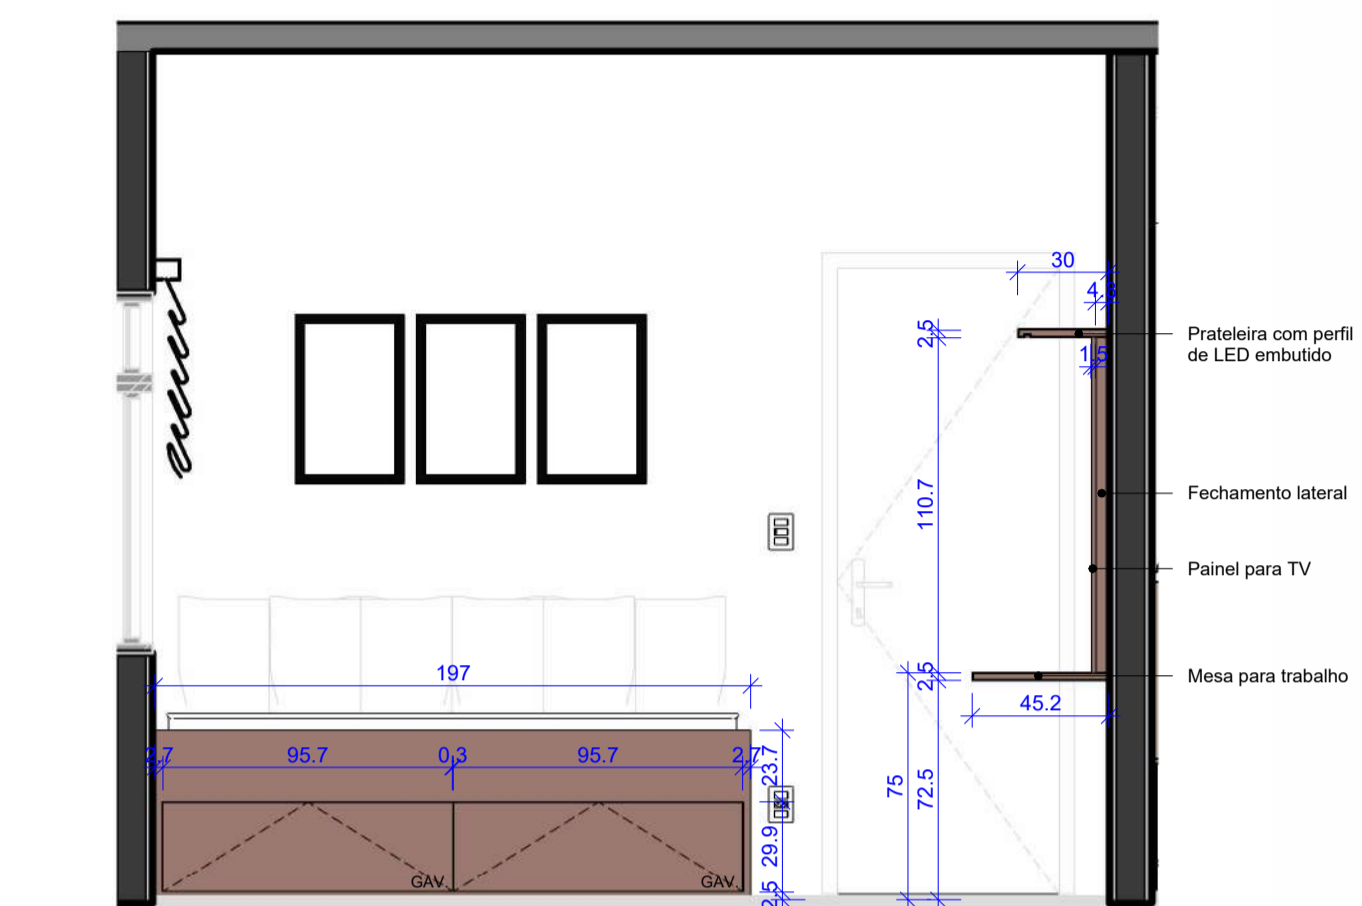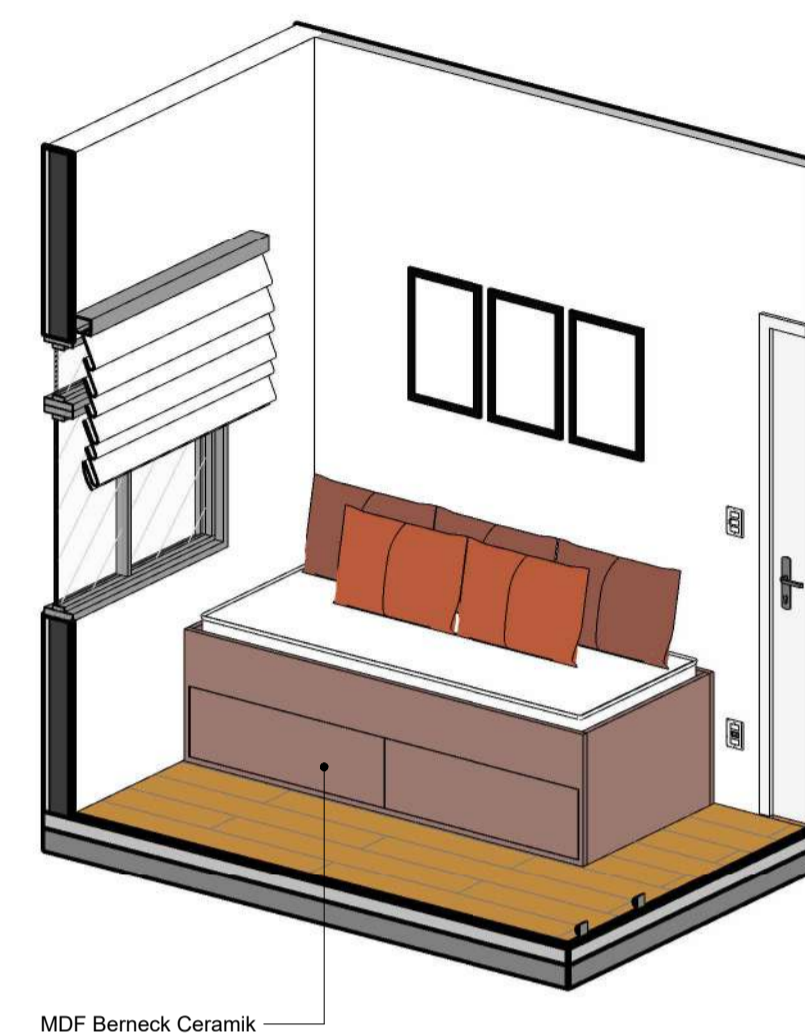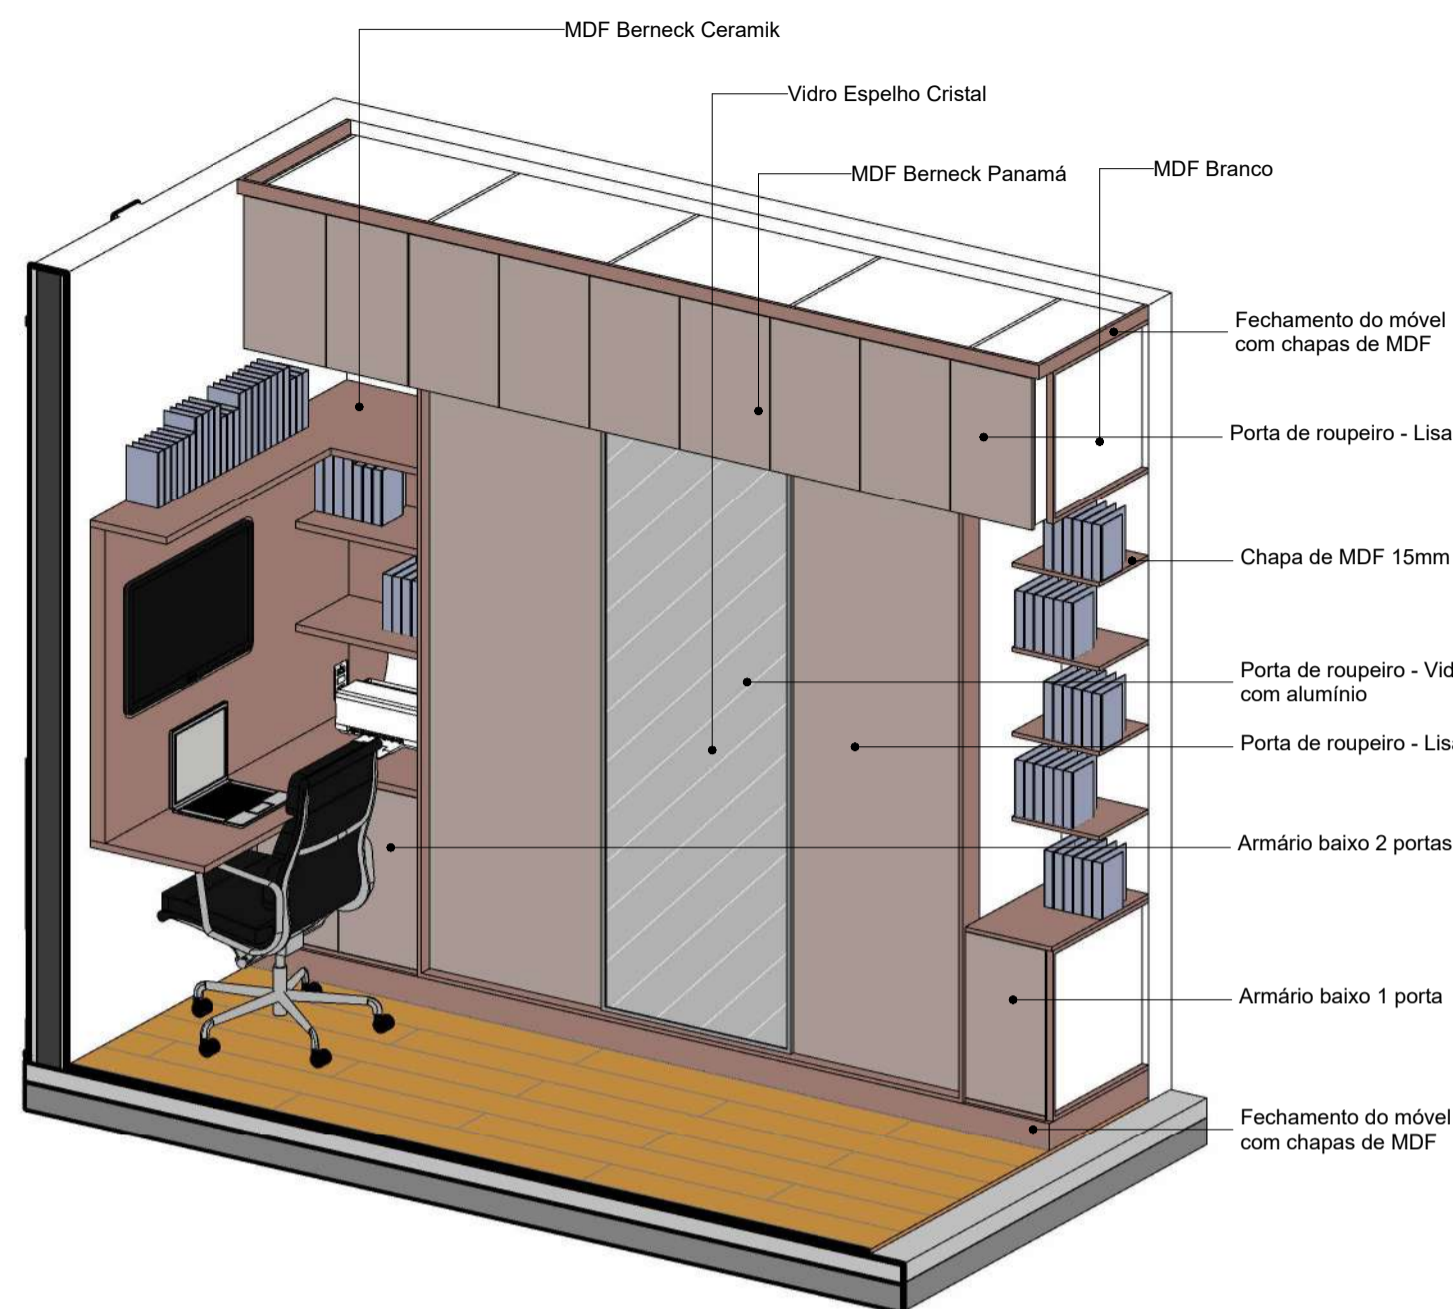




2 ELEVÇÃO 01
ESCALA 1:25

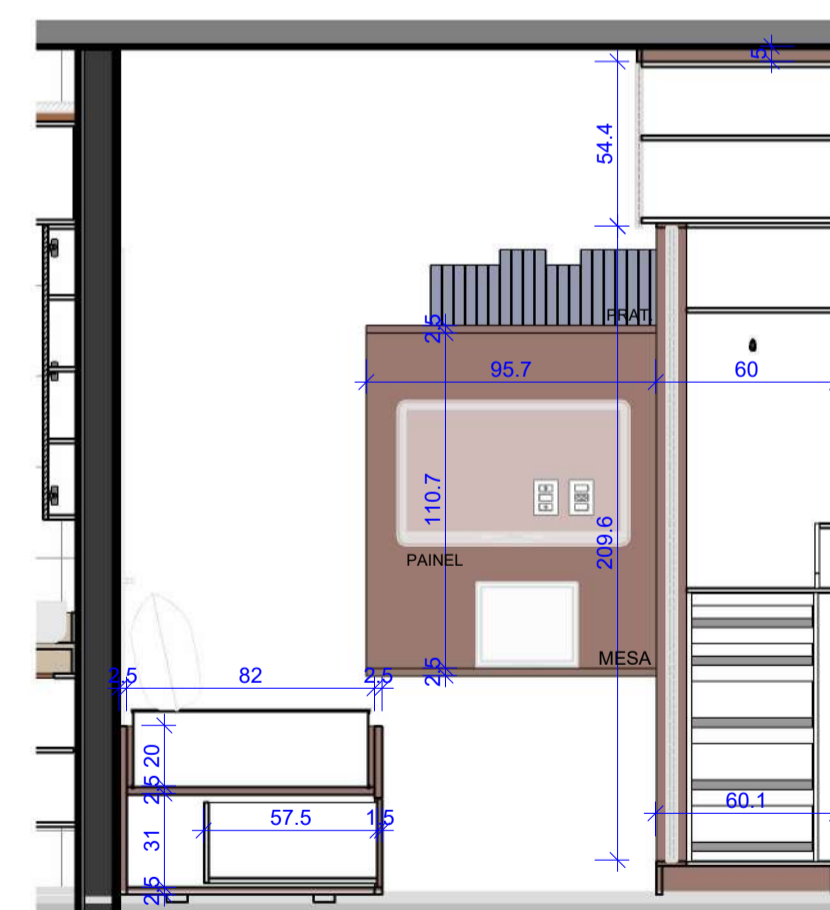

3 ELEVÇÃO 02
ESCALA 1:25

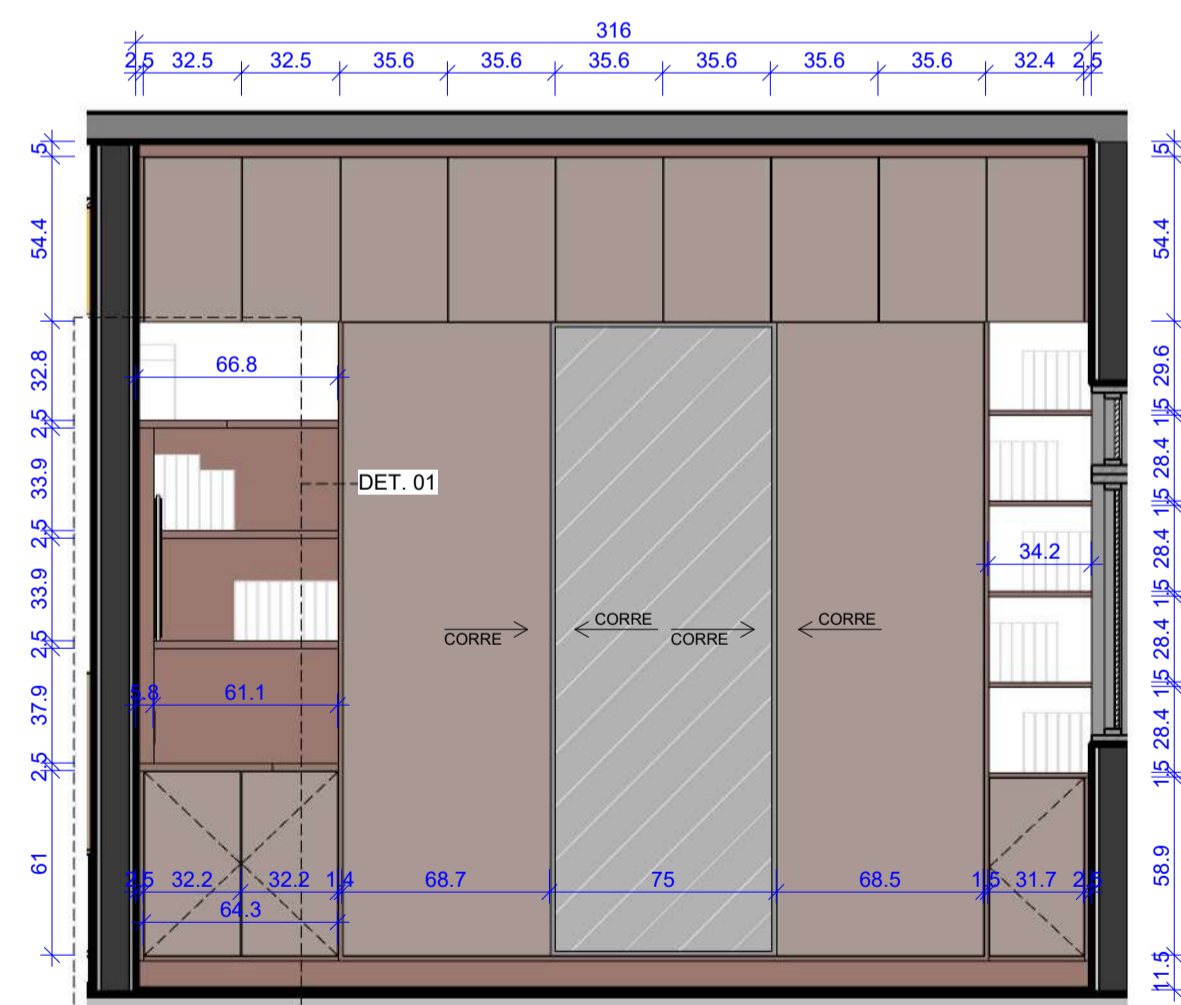

4 ELEVÇÃO 03
ESCALA 1:25

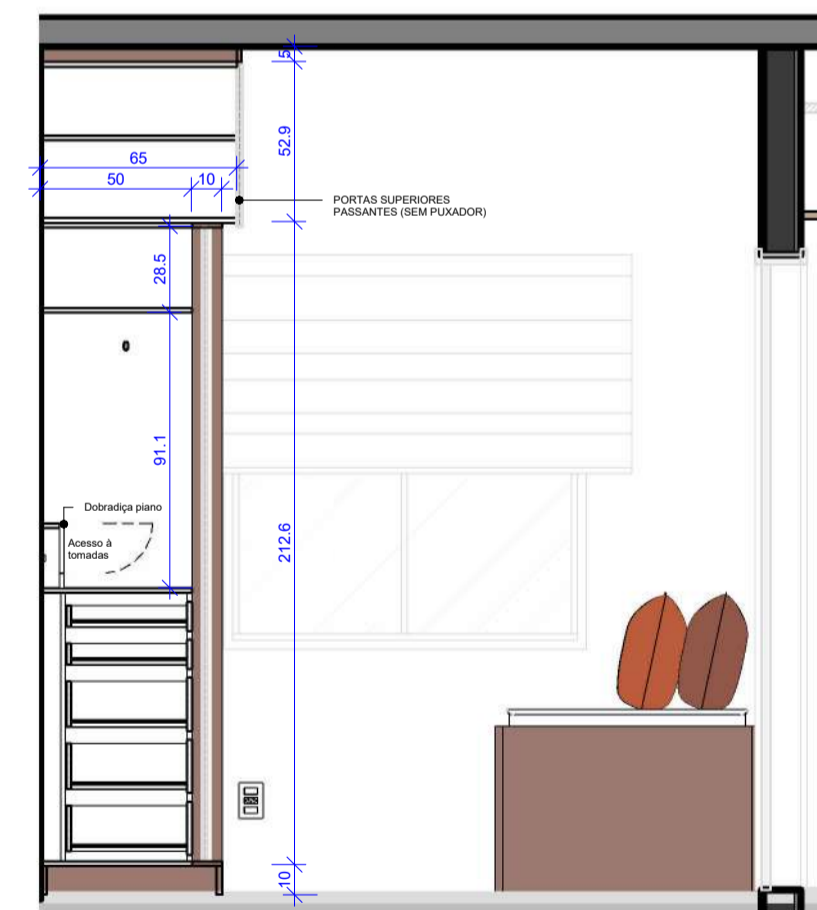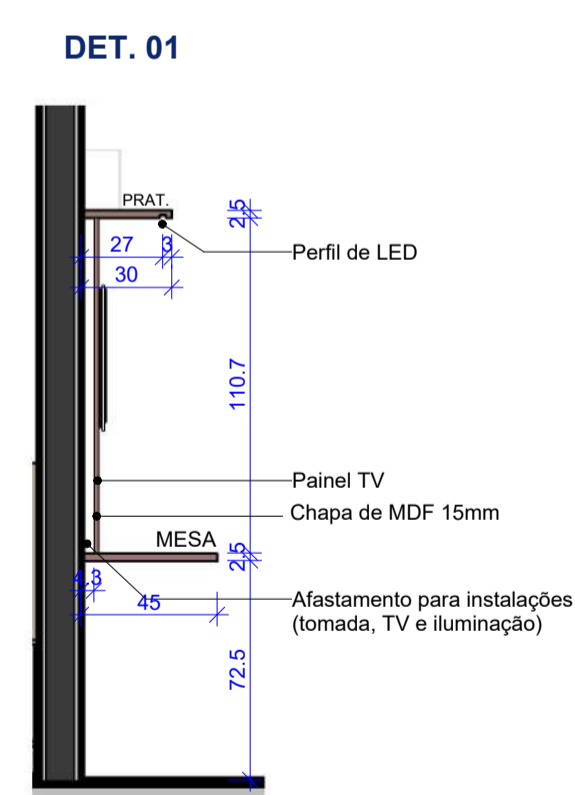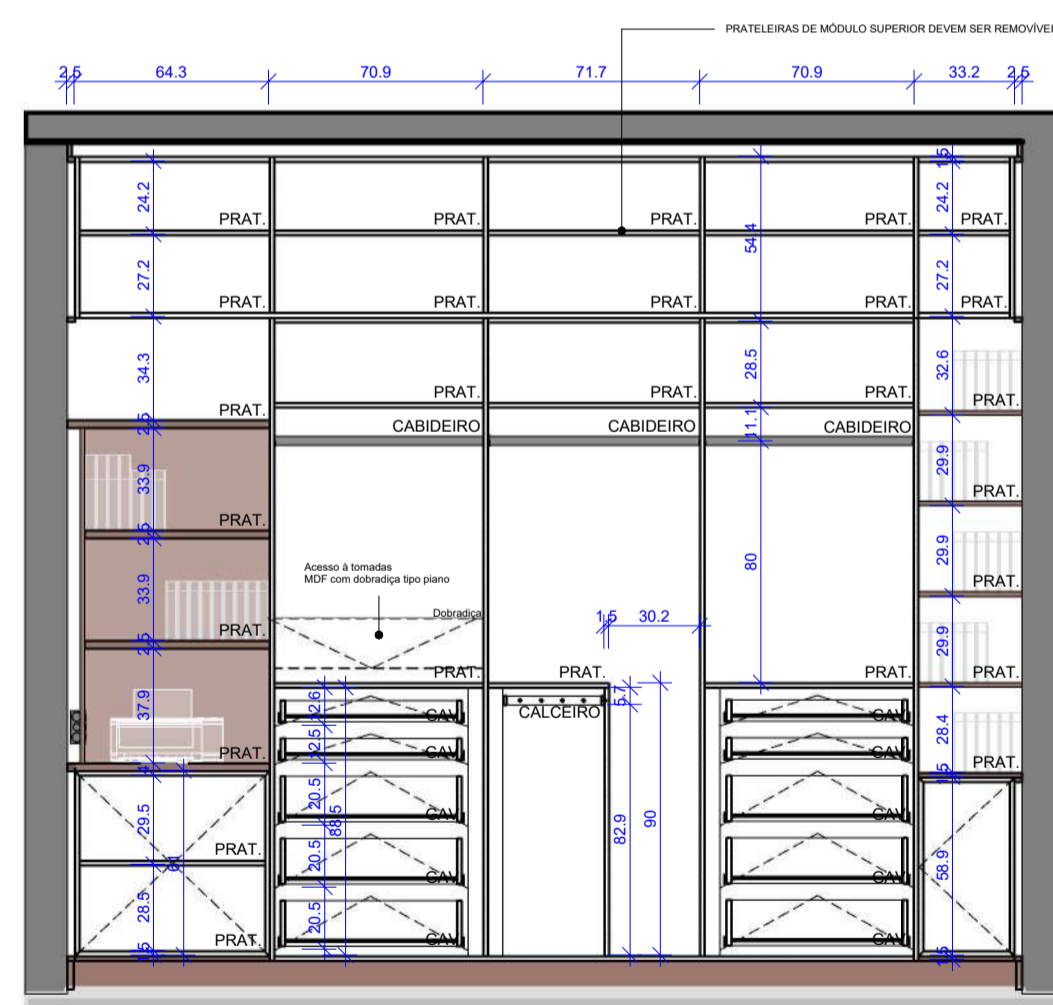

6 ELEVÇÃO 04
ESCALA 1:25


- LEGENDA DE ACABAMENTOS**
- PANAMÁ VEL
 - CERAMIK MICRO

HOME-OFFICE
MÓVEIS PROJETADOS

PROJETO: DESIGN DE INTERIORES - APTO 106	OBS: CONFIRMAR MEDIDAS NO LOCAL TODAS AS MODIFICAÇÕES DEVERÃO SER INFORMADAS
LOCAL: PARADA DE LUCAS - RJ	PRANCHA 05/05
PROJETO(S): DETALHAMENTO DE MOBILIÁRIO	REVISÃO 04
PROJETADO POR: SUZANA MONTEIRO	ESCALAS INDICADAS
	DATA 12/06/2023


SOMNIUM
ENGENHARIA
@somnium.engenharia

Tel. / WhatsApp: (21) 99108-7441
www.somniumengenharia.com.br

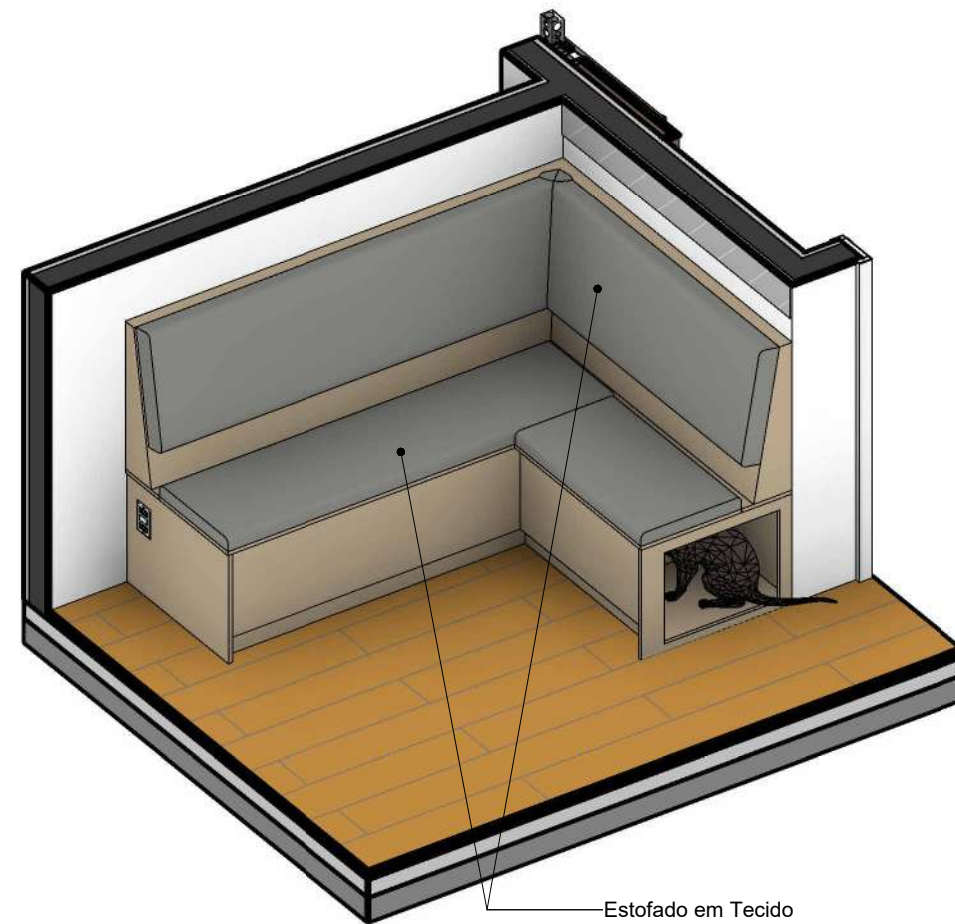


Estofado em Tecido Acquablock Karsten Impermeável Lisato Cinza Claro


OBSERVAÇÕES:
 - ESTOFADO A SER EXECUTADO EM TECIDO IMPERMEÁVEL CINZA;
 - O ESTOFADO DEVERÁ SER FIXADO À MARCENARIA QUE TERÁ FUNÇÃO DE ABERTURA PARA ARMAZENAMENTO DE OBJETOS NO INTERIOR DO BANCO.

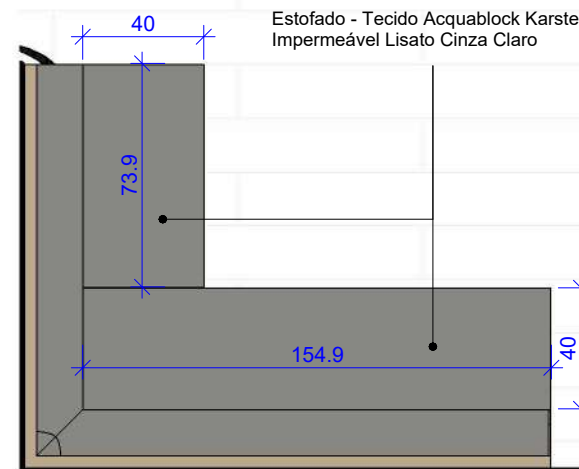


2 PLANTA BAIXA
 ESCALA 1 : 25

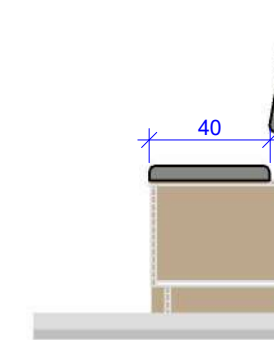

3 ELEVAÇÃO 02
 ESCALA 1 : 25

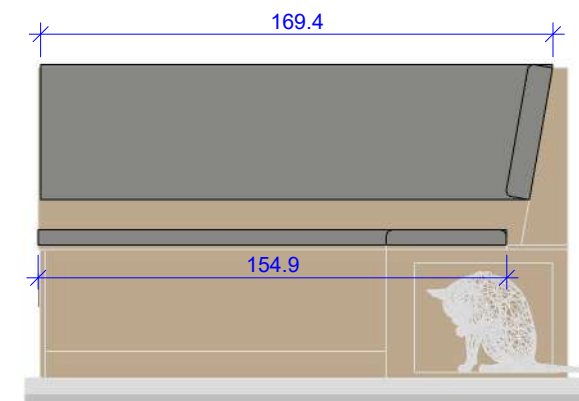


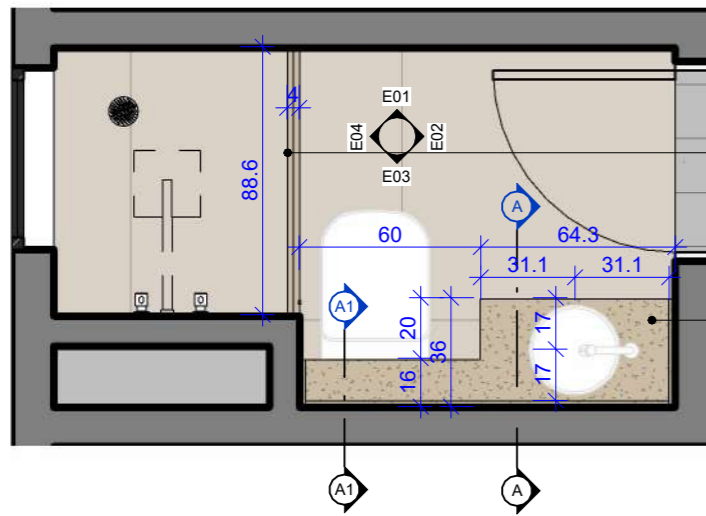
4 ELEVAÇÃO 03
 ESCALA 1 : 25

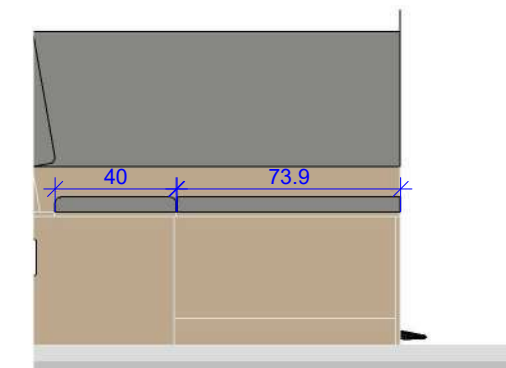

5 ELEVAÇÃO 04
 ESCALA 1 : 25

SALA
ESTOFADOS


PROJETO: DESIGN DE INTERIORES - APTO 106		OBS.: CONFERIR MEDIDAS NO LOCAL TODAS AS MODIFICAÇÕES DEVERÃO SER INFORMADAS	
LOCAL: PARADA DE LUCAS - RJ	DE.01	PRANCHA 01/01	 SOMNIUM ENGENHARIA @somniaum.engenharia
PROJETO: SALA		REVISÃO 04	
DESCRIÇÃO(S) DETALHAMENTO DE ESTOFADOS	PROJETADO POR: SUZANA MONTEIRO	ESCALAS INDICADAS	DATA 12/06/2023
		Tel. / WhatsApp: (21) 99108-7441 www.somniaumengenharia.com.br	



1 PLANTA BAIXA
ESCALA 1:25

Tento para box
Mármore Polido Travertino (Bege Bahia)


Bancada sem desnível
Mármore Polido Travertino (Bege Bahia)

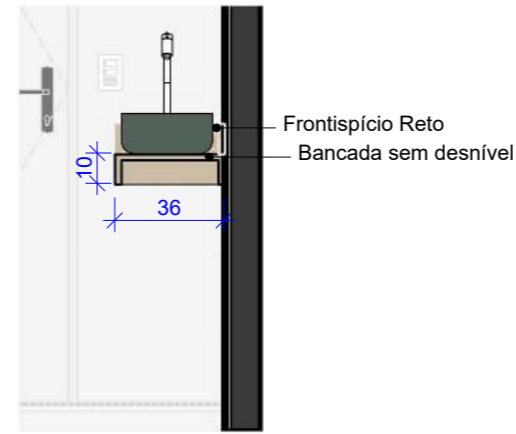


2 CORTE A/A
ESCALA 1:25



3 CORTE A1/A1
ESCALA 1:25

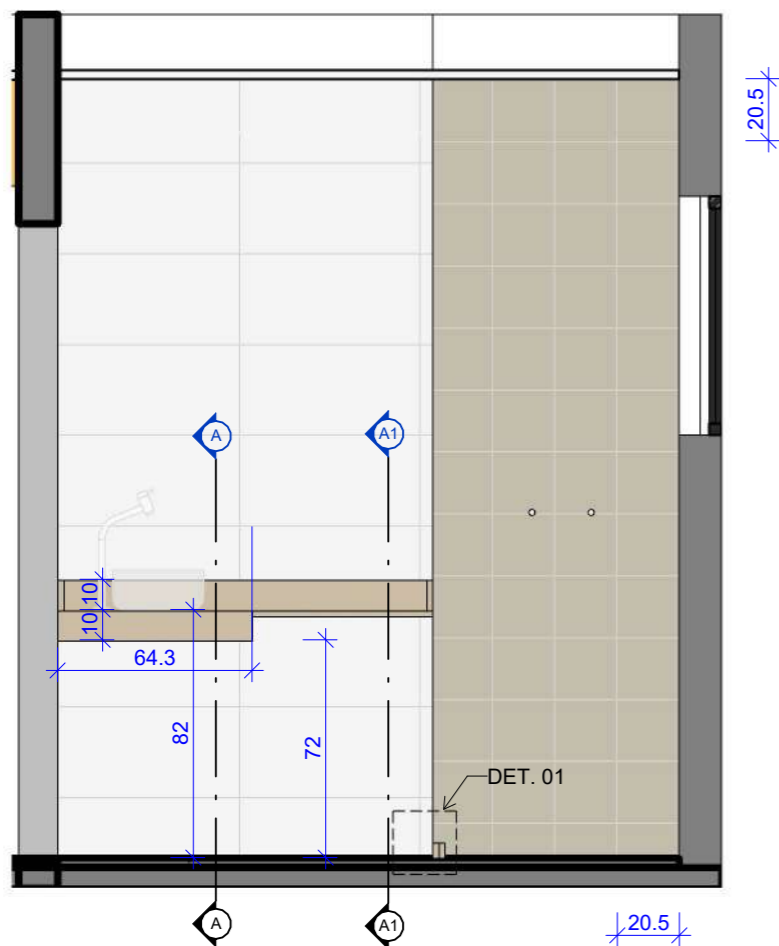

4 VISTA FRONTAL
ESCALA 1:25

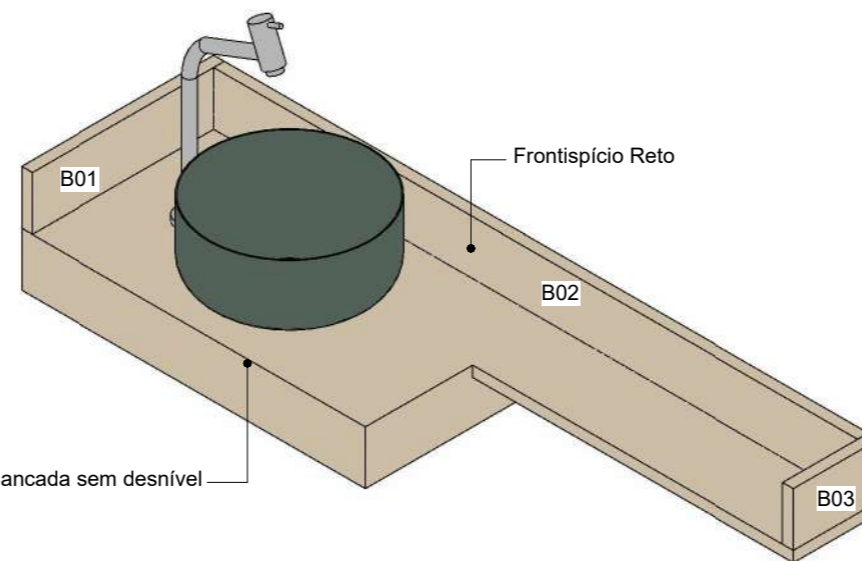


5 3D BANCADA BANHEIRO
ESCALA

BANCADA - BANHEIRO					
Descrição	Esp.	Comp.	Altura testeira	Nível do piso	Tipo de Rocha
Bancada sem desnível	0.02	0.64	0.1	0.8	Mármore Polido Travertino (bege bahia)
Bancada sem desnível	0.02	0.6	0.02	0.8	Mármore Polido Travertino (bege bahia)


FRONTISPÍCIOS				
CÓD.	Descrição	Comprimento	Altura	Tipo de Rocha
B01	Frontispício Reto	0.36	0.10	Mármore Polido Travertino (bege bahia)
B02	Frontispício Reto	1.2	0.10	Mármore Polido Travertino (bege bahia)
B03	Frontispício Reto	0.16	0.10	Mármore Polido Travertino (bege bahia)

PEÇAS PARA TENTO DE BOX			
Descrição	Comprimento	Altura	Espessura
Tento para box	0.89	0.05	0.02
Tento para box	0.89	0.05	0.02


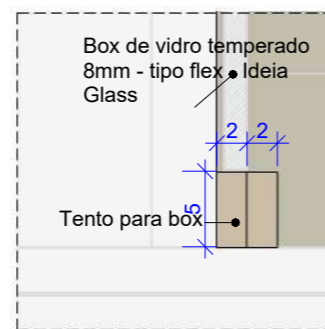


6 DET. 01 - TENTO
ESCALA 1:5


BANHEIRO

PROJETO: DESIGN DE INTERIORES - APTO 106		OBS.: CONFERIR MEDIDAS NO LOCAL. TODAS AS MODIFICAÇÕES DEVERÃO SER INFORMADAS	
LOCAL: PARADA DE LUCAS - RJ	DR.01	PRANCHA 01/02	
PROJETO: [REDACTED] DETALHAMENTO DE ROCHAS		REVISÃO 04	
PROJETADO POR: SUZANA MONTEIRO	ESCALAS INDICADAS	DATA 12/06/2023	Tel. / WhatsApp: (21) 99108-7441 www.somniumengenharia.com.br


1ª INSTALAÇÃO - BANCADA, FRONTISPÍCIO E FILETES

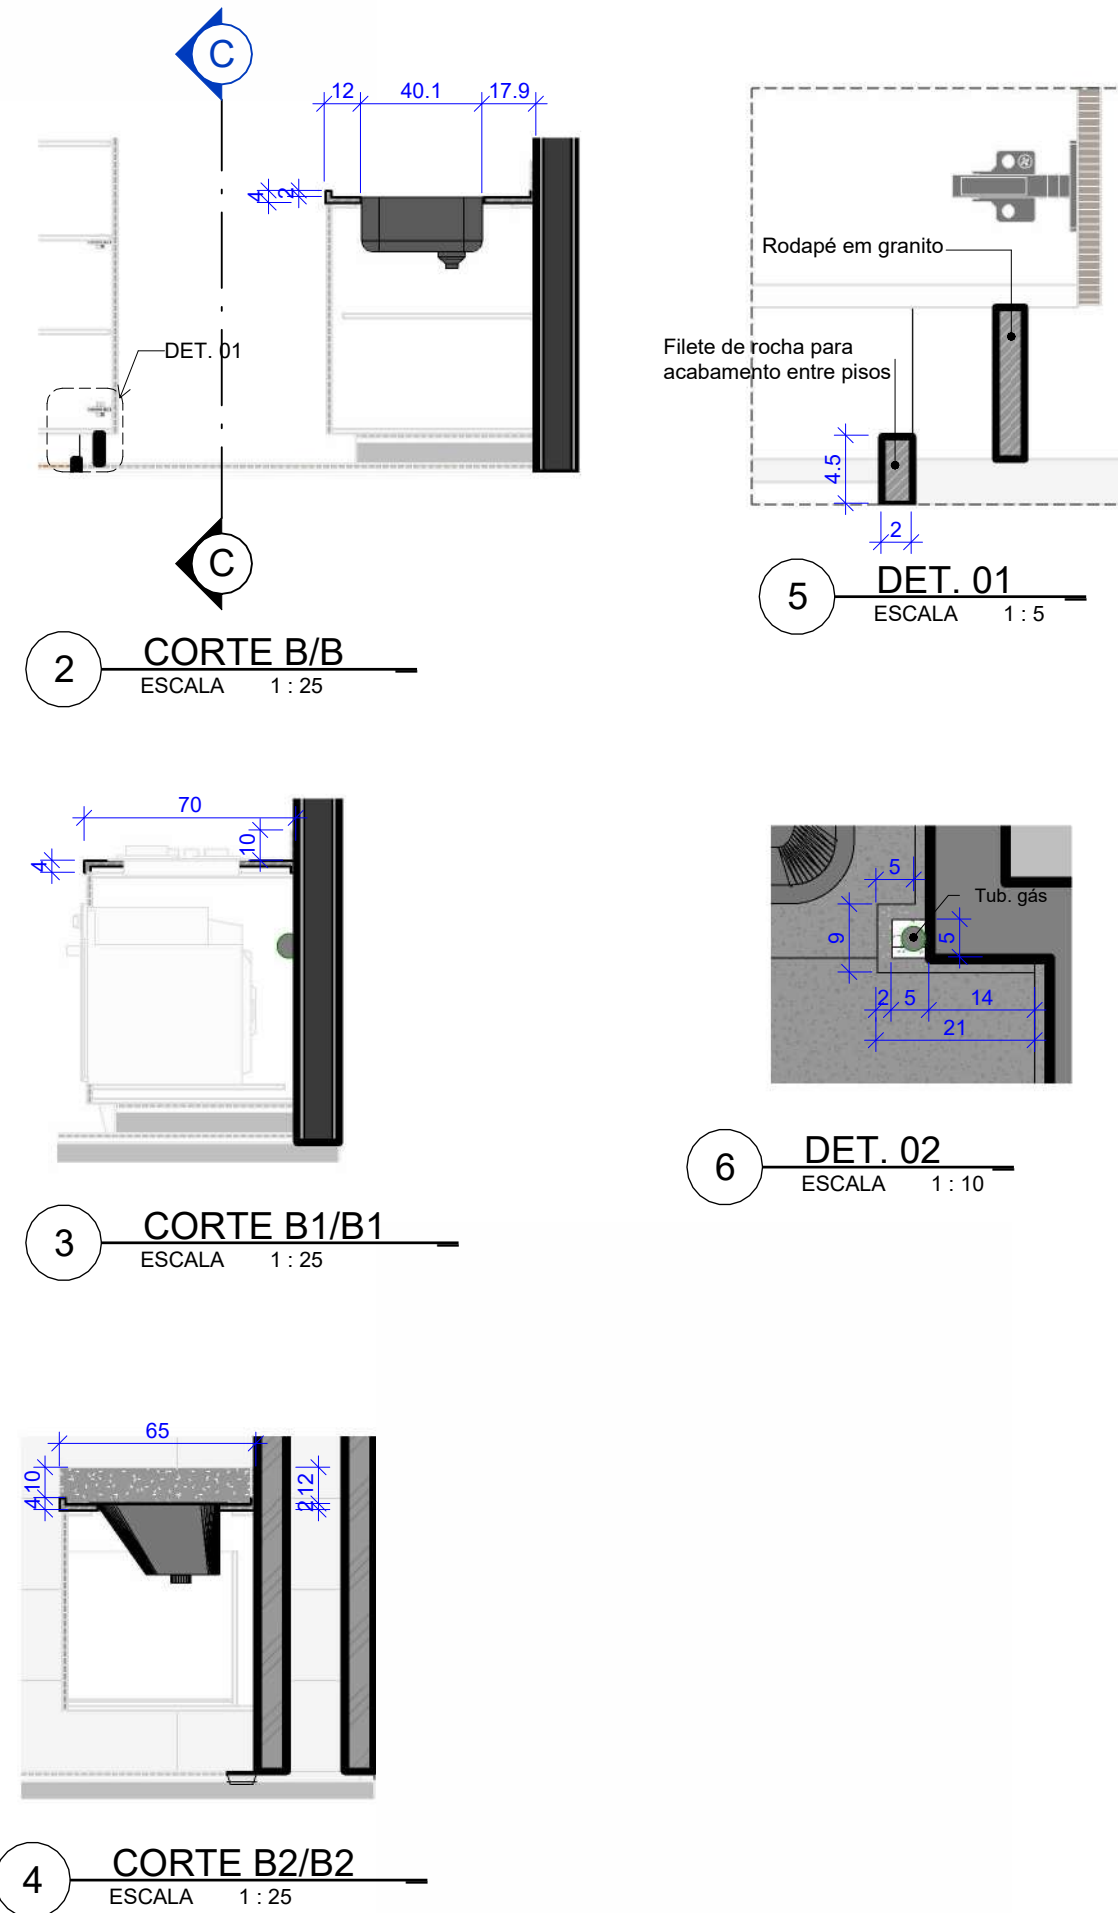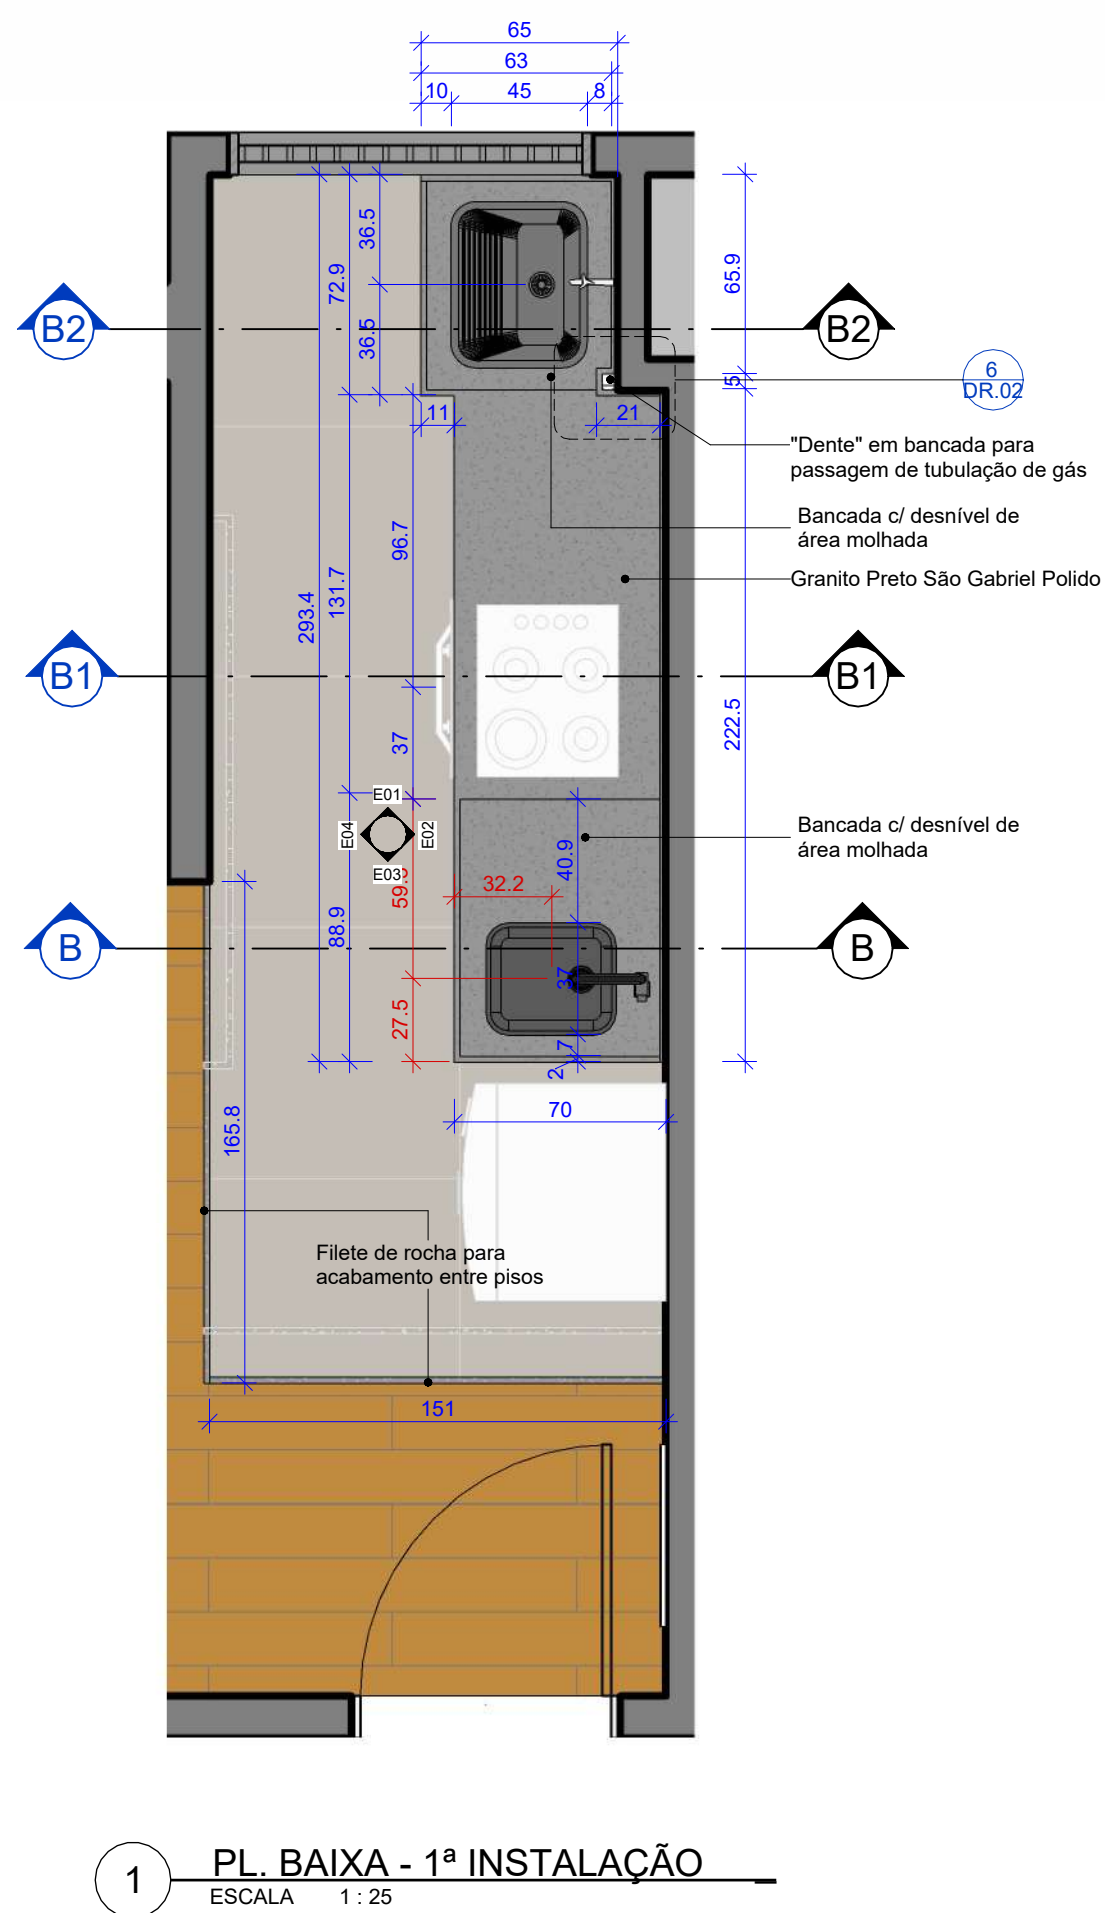


OBS.:
- A BANCADA SERÁ INSTALADA ANTES DOS MÓVEIS, NECESSITANDO DE SUPORTES DO TIPO MÃO FRANCIS (ALVENARIA ESTRUTURAL).
- NESTA FASE SERÃO INSTALADOS FILETES DE GRANITO NO LOCAL DE ENCONTRO DE PISOS EM PORCELANATO (COZINHA) E LAMINADO (SALA).

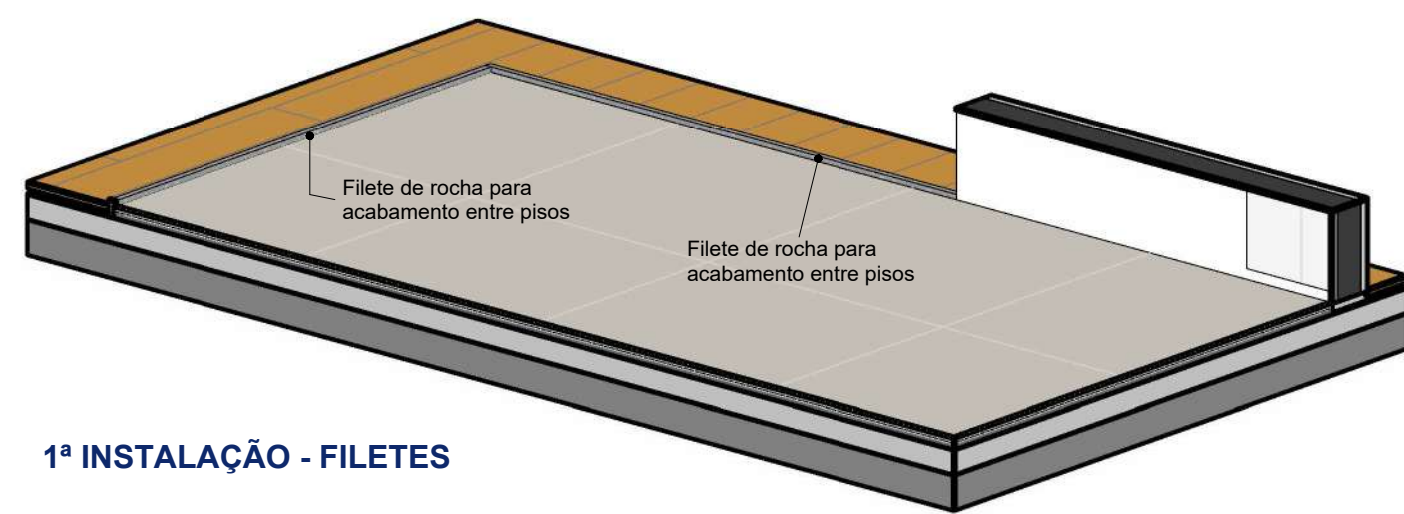

1ª INSTALAÇÃO - FILETES

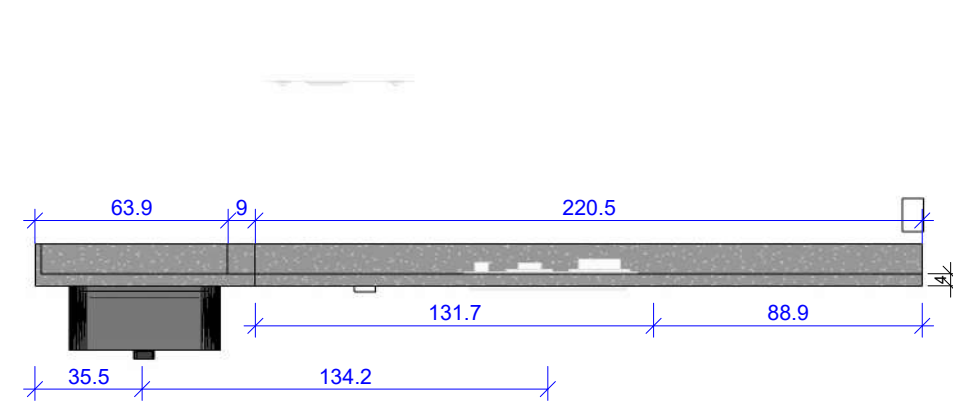

7 ELEVACÃO 02 - BANCADA
ESCALA 1:25

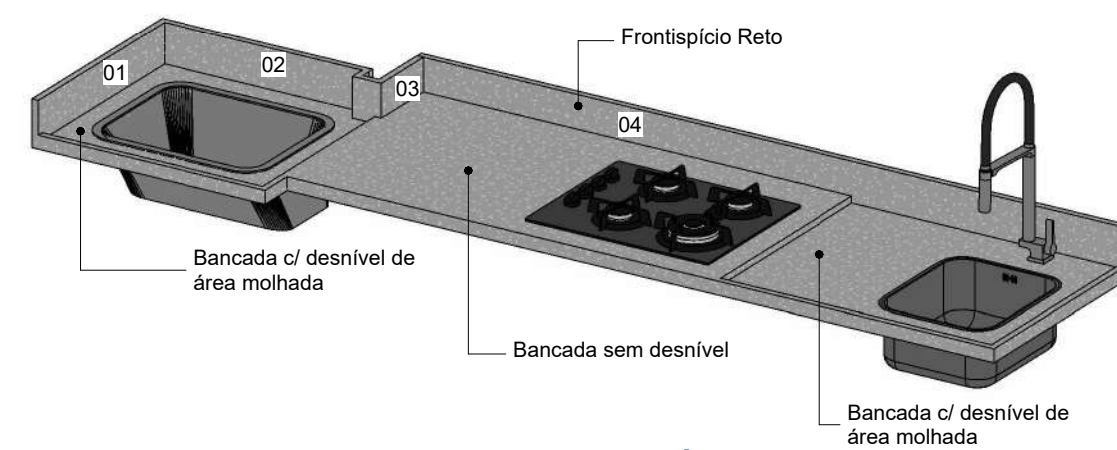



PERSPECTIVA - BANCADA E FRONTISPÍCIO
OBS.: VERIFICAR DIMENSÕES DE FRONTISPÍCIOS EM TABELA DE ACORDO COM CÓD. CONTIDO ACIMA.

Descrição	Espe	Comp	Altura	Altura dos	Nível	Tipo de Rocha
	riment	o	testeira	Desníveis	do piso	
Bancada c/ desnível de área molhada	0,02	0,89	0,04	0,02	0,9	Granito Preto São Gabriel Polido
Bancada c/ desnível de área molhada	0,02	0,73	0,04	0,02	0,9	Granito Preto São Gabriel Polido
Bancada sem desnível	0,02	1,32	0,04		0,9	Granito Preto São Gabriel Polido


CÓD.	Descrição	Comprimento	Altura	Tipo de Rocha
C01	Frontispício Reto	0,63	0,12	Granito Preto São Gabriel Polido
C02	Frontispício Reto	0,66	0,12	Granito Preto São Gabriel Polido
C03	Frontispício Reto	0,21	0,10	Granito Preto São Gabriel Polido
C04	Frontispício Reto	2,22	0,12	Granito Preto São Gabriel Polido

Descrição	Comprimento	Altura	Espessura	Tipo de Rocha
Filete de rocha para acabamento entre pisos	1,69	0,05	0,02	Granito Preto São Gabriel Polido
Filete de rocha para acabamento entre pisos	1,51	0,05	0,02	Granito Preto São Gabriel Polido

2ª INSTALAÇÃO - RODAPÉS PARA MARCENARIA

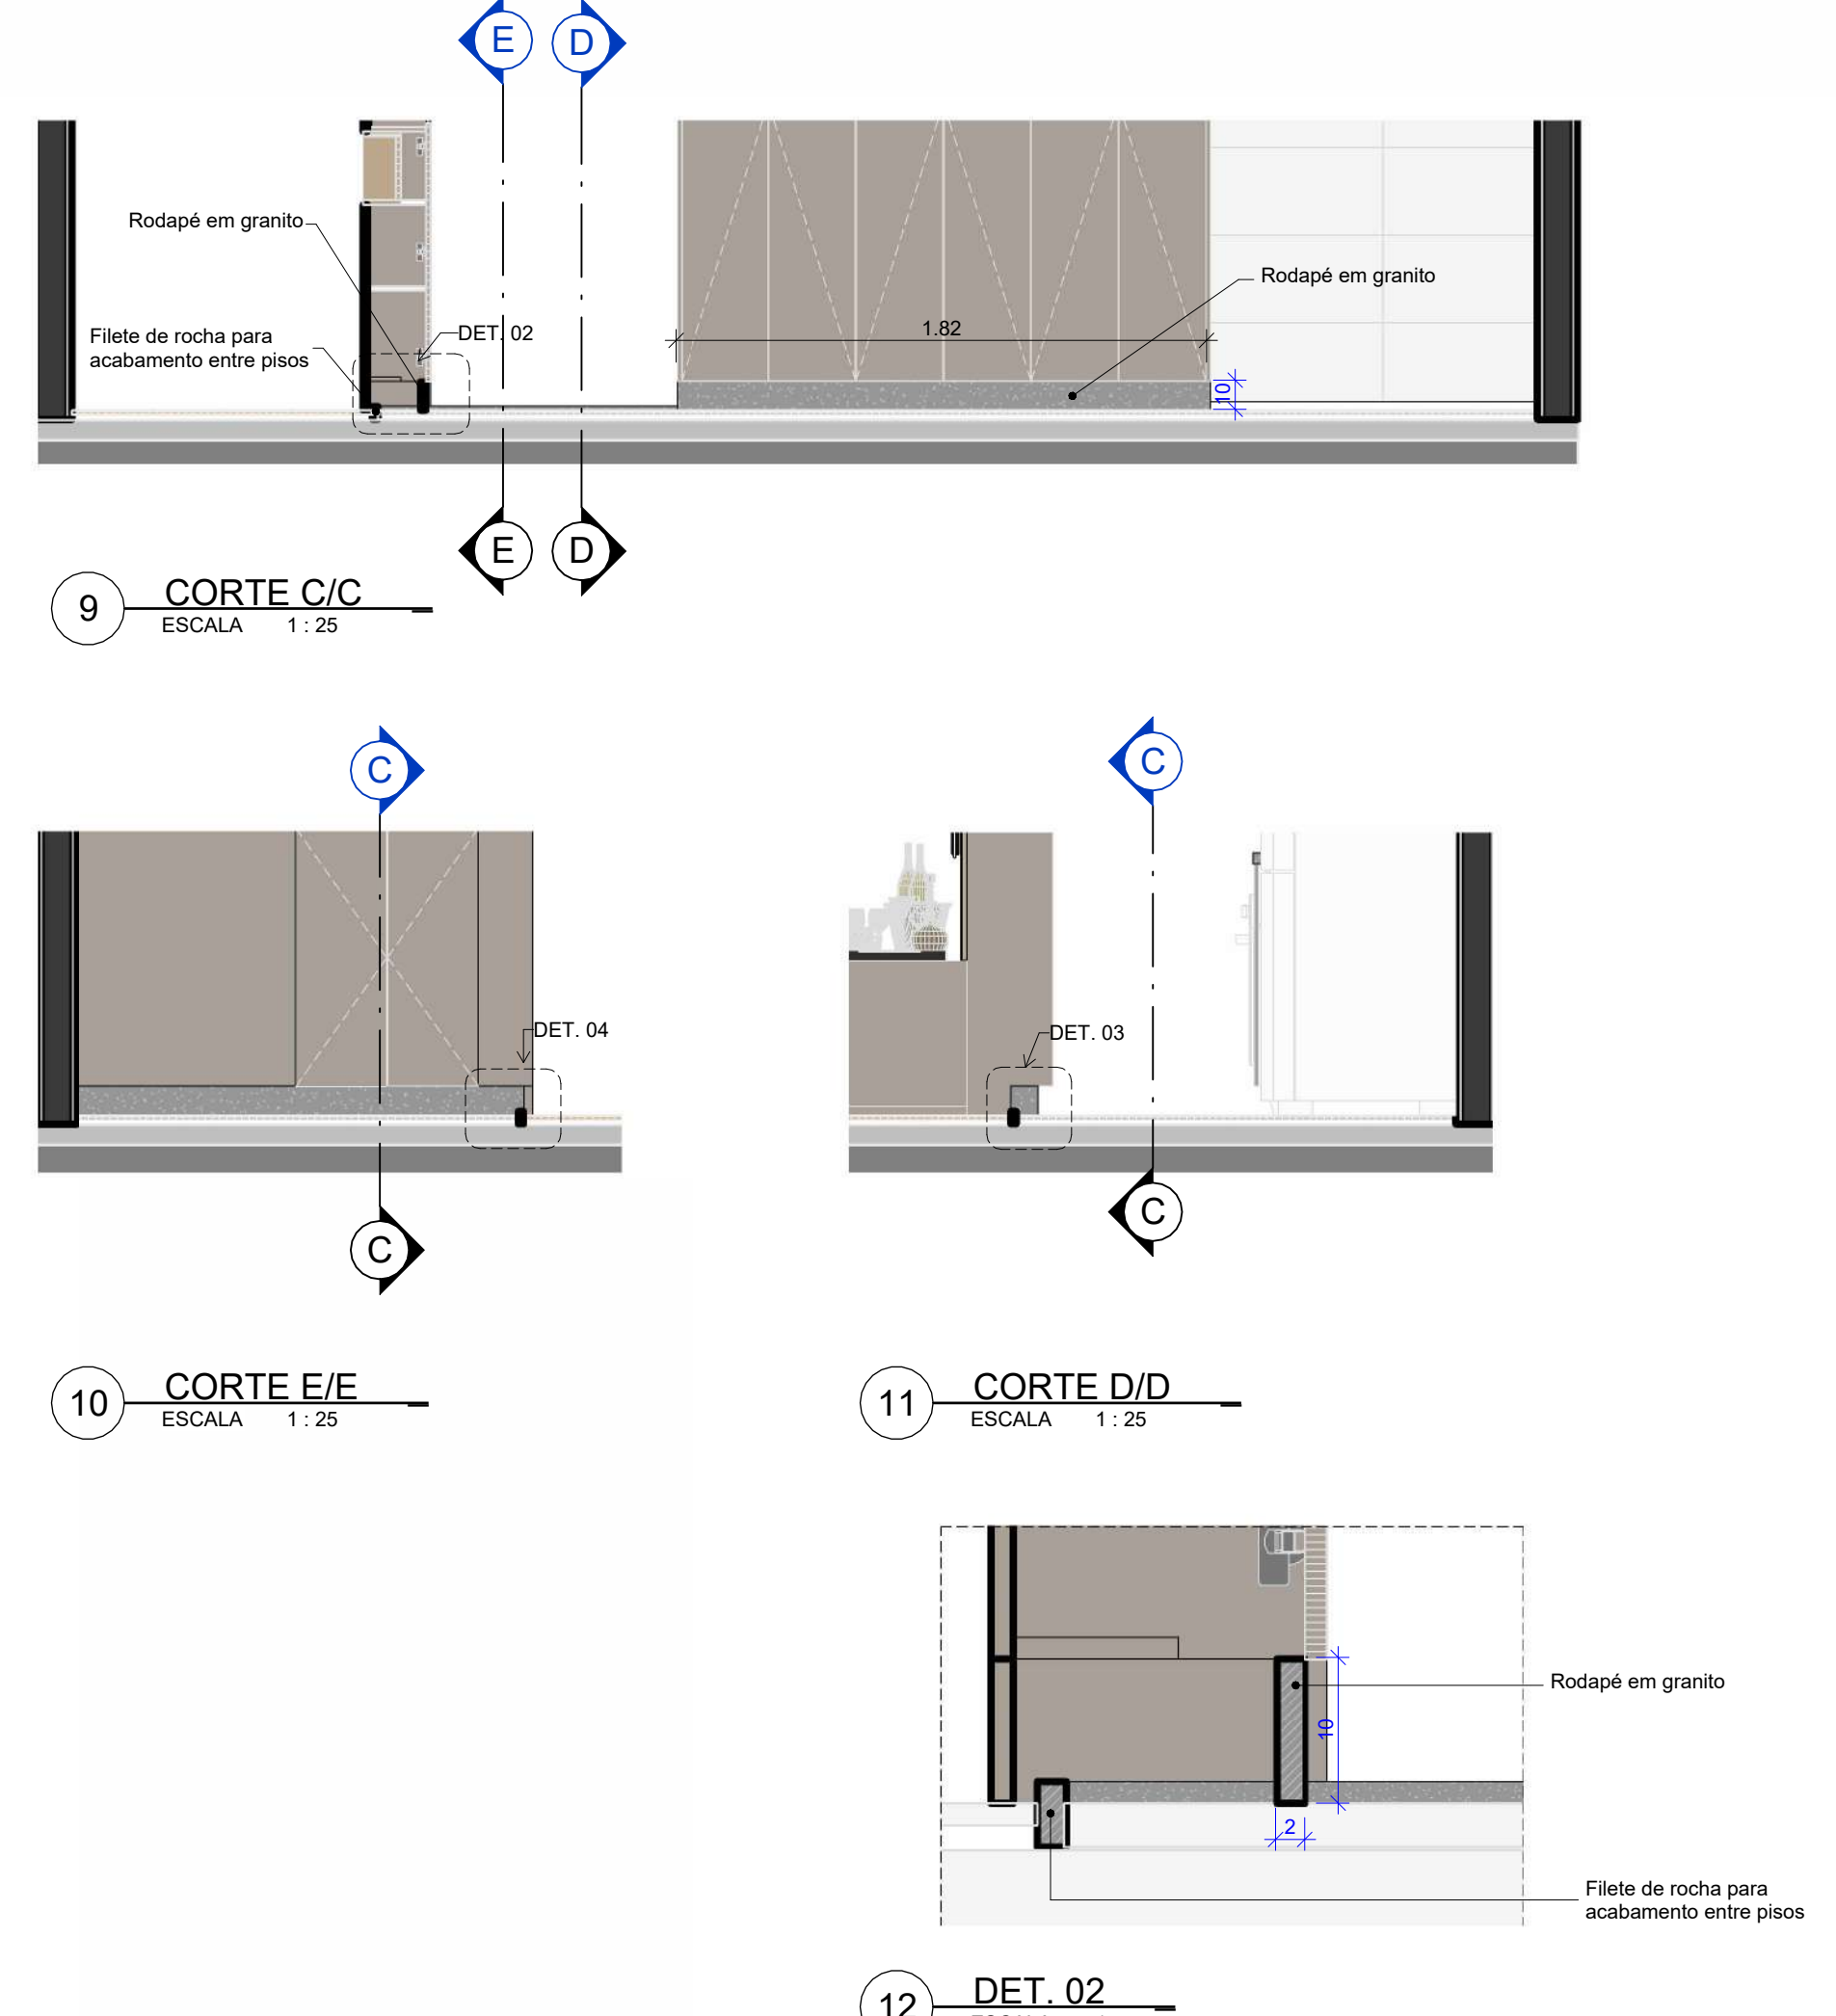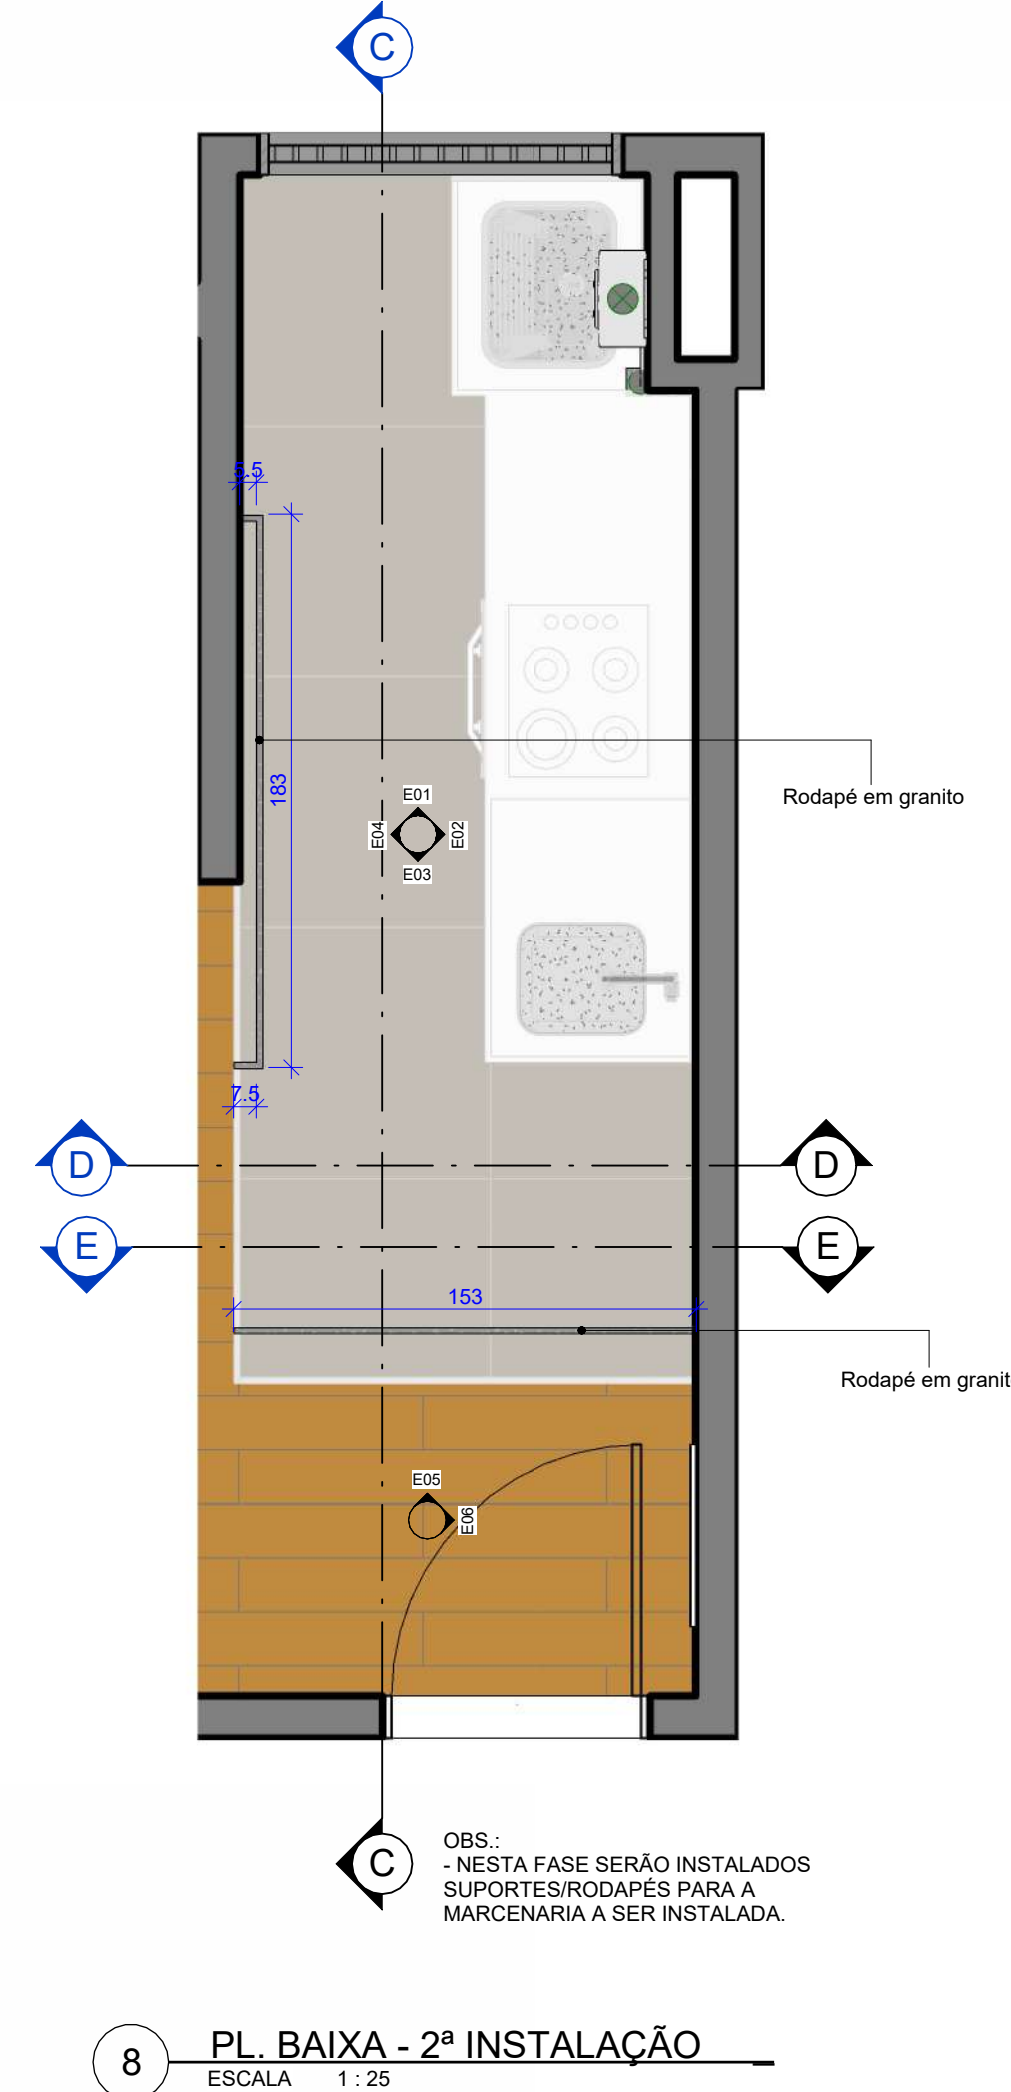

8 PL. BAIXA - 2ª INSTALAÇÃO
ESCALA 1:25

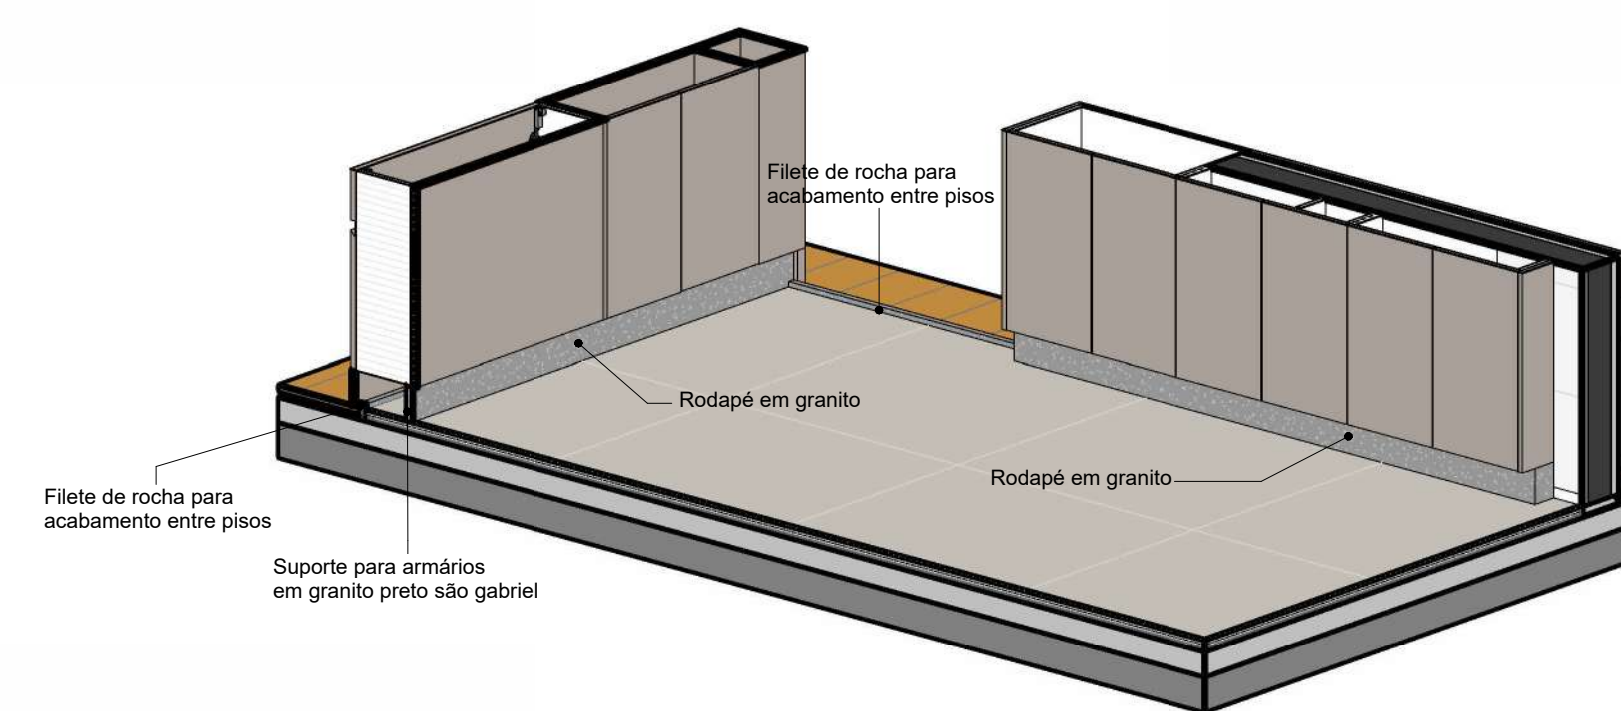

2ª INSTALAÇÃO - RODAPÉS E SUPORTES DE MARCENARIA

Descrição	Comprimento	Altura	Espessura	Tipo de Rocha
Rodapé em granito	1,53	0,1	0,02	Granito Preto São Gabriel Polido
Rodapé em granito	1,83	0,1	0,02	Granito Preto São Gabriel Polido
Rodapé em granito	0,08	0,1	0,02	Granito Preto São Gabriel Polido
Rodapé em granito	0,06	0,1	0,02	Granito Preto São Gabriel Polido


12 DET. 02
ESCALA 1:5

13 DET. 03
ESCALA 1:5

14 DET. 04
ESCALA 1:5

COZINHA / A. SERVIÇO

PROJETO: DESIGN DE INTERIORES - APTO 106
LOCAL: PARADA DE LUCAS - RJ
PRANCHA: DR.02
REVISÃO: 02/02
04
PROJETADO POR: SUZANA MONTEIRO
ESCALAS INDICADAS
DATA: 12/06/2023
OBS.: CONFERIR MEDIDAS NO LOCAL. TODAS AS MODIFICAÇÕES DEVERÃO SER INFORMADAS.
SOMNIUM ENGENHARIA
Tel. / WhatsApp: (21) 99108-7441
www.somniumengenharia.com.br


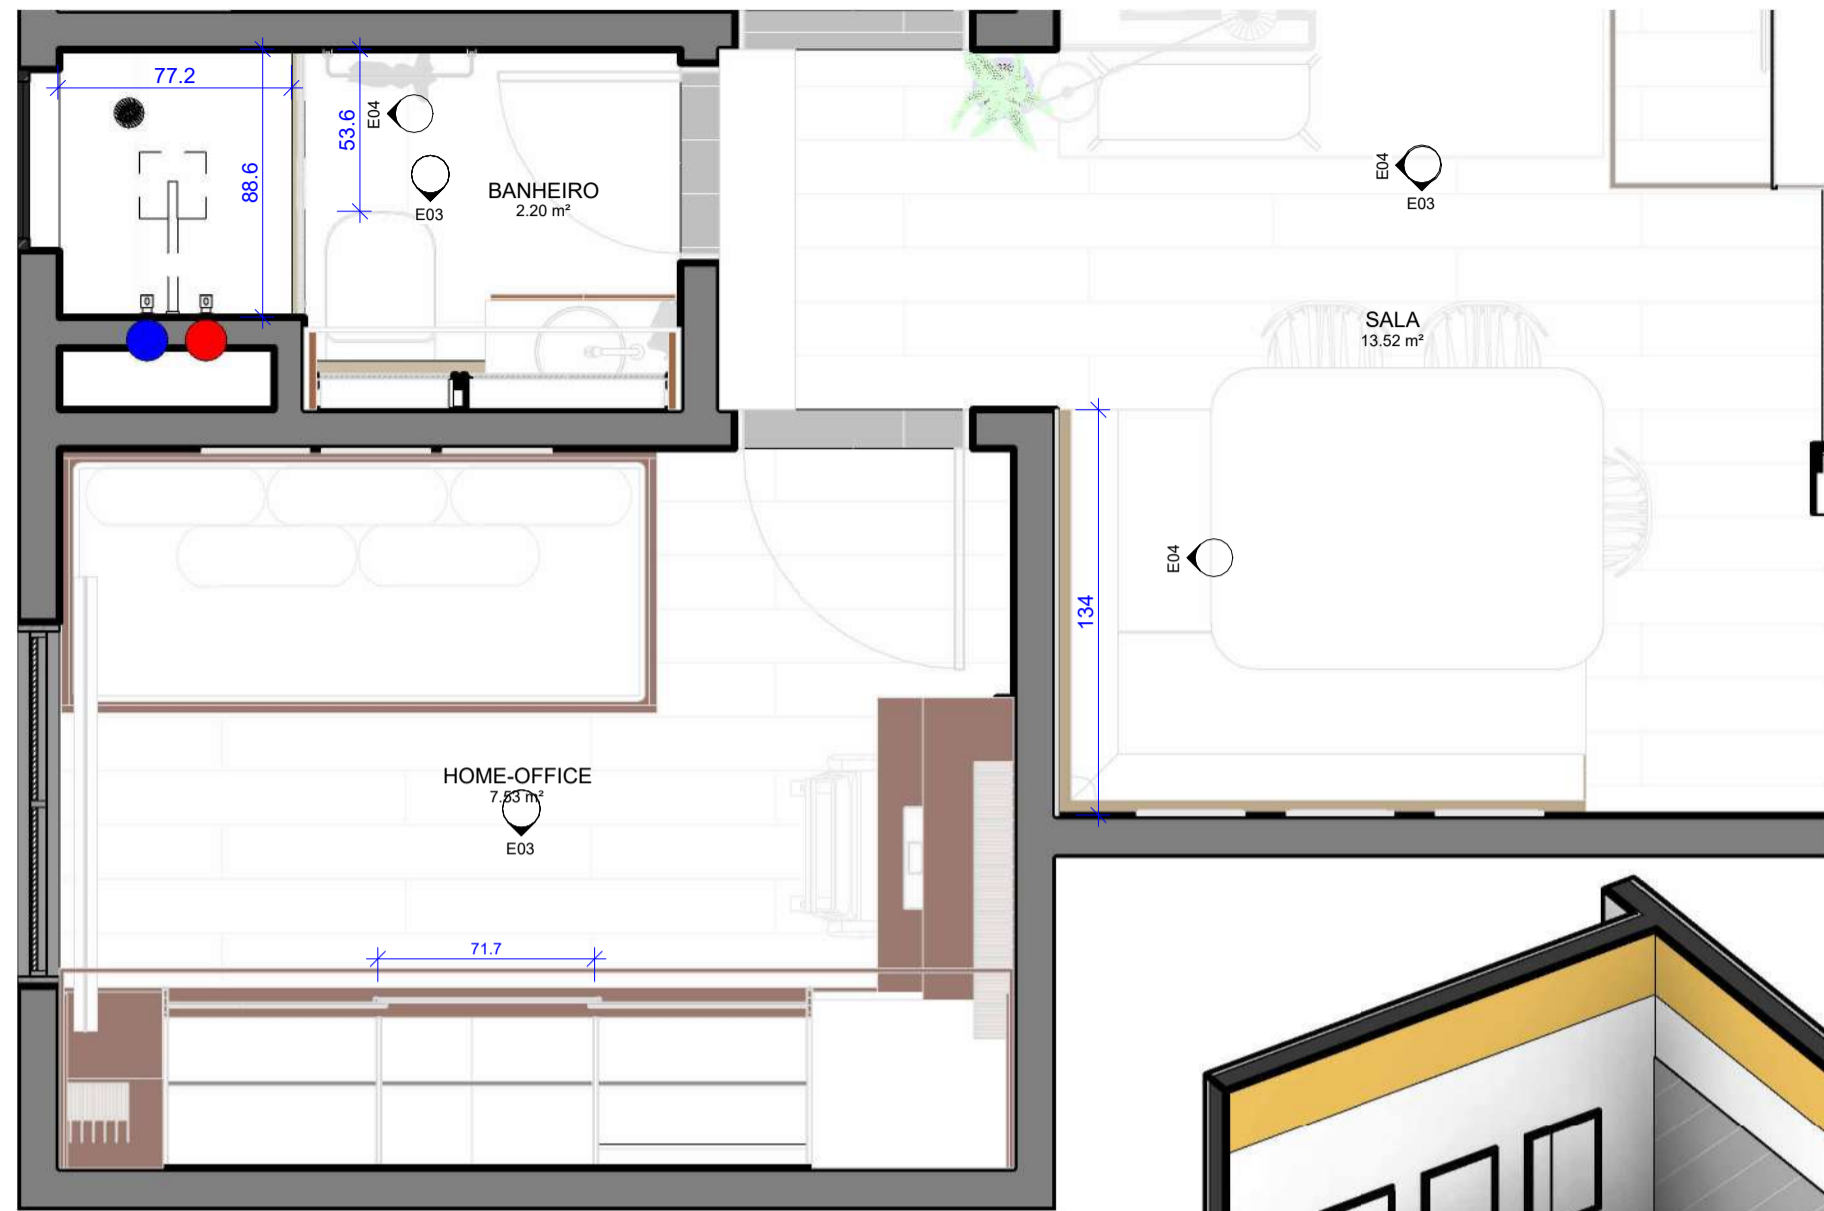


3 PLANTA BAIXA
ESCALA 1 : 25


ESPECIFICAÇÕES DO BOX:
FABRICANTE: IDEIA GLASS
MODELO: BOX FLEX
ACABAMENTO DO KIT: PRATA CROMADO
VIDRO: 8mm TEMPERADO




IMAGENS ILUSTRATIVAS DE MODELO DE BOX. (FONTE: FABRICANTE)

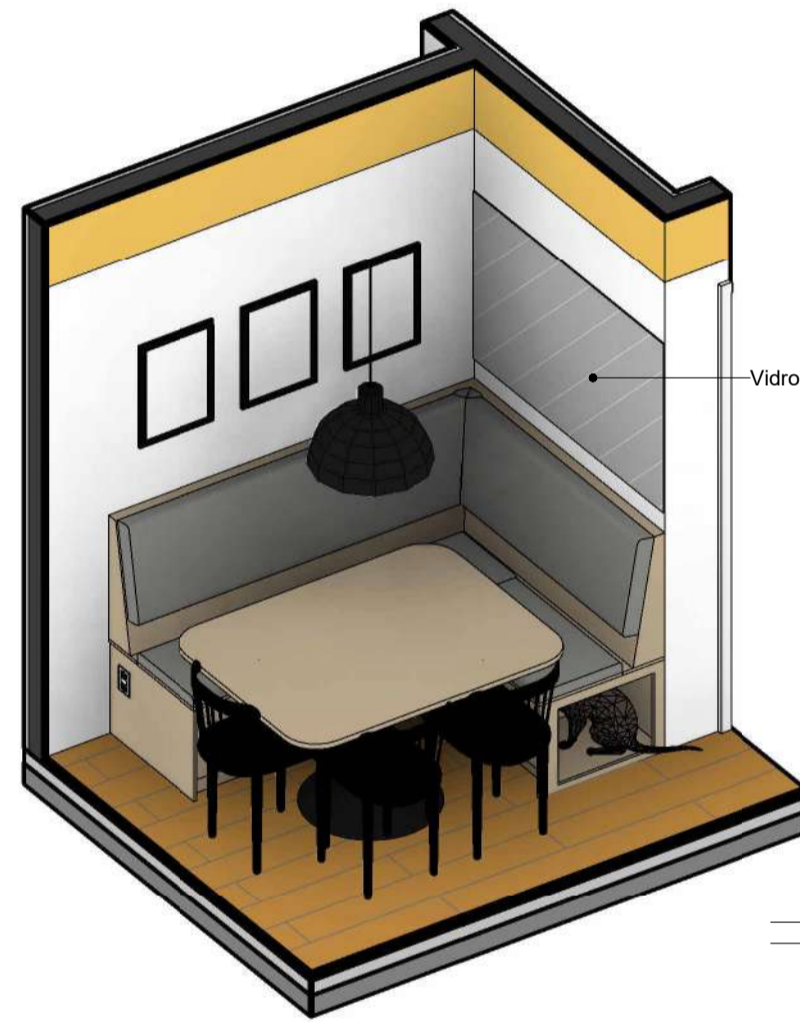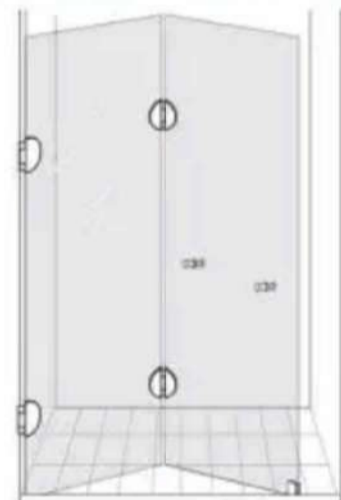


Vidro Espelho Cristal

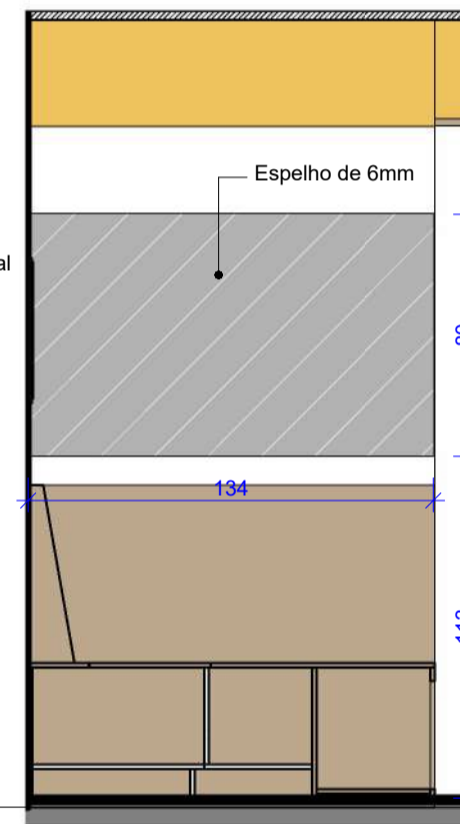


1 SALA - ELEVÇÃO 04
ESCALA 1 : 25

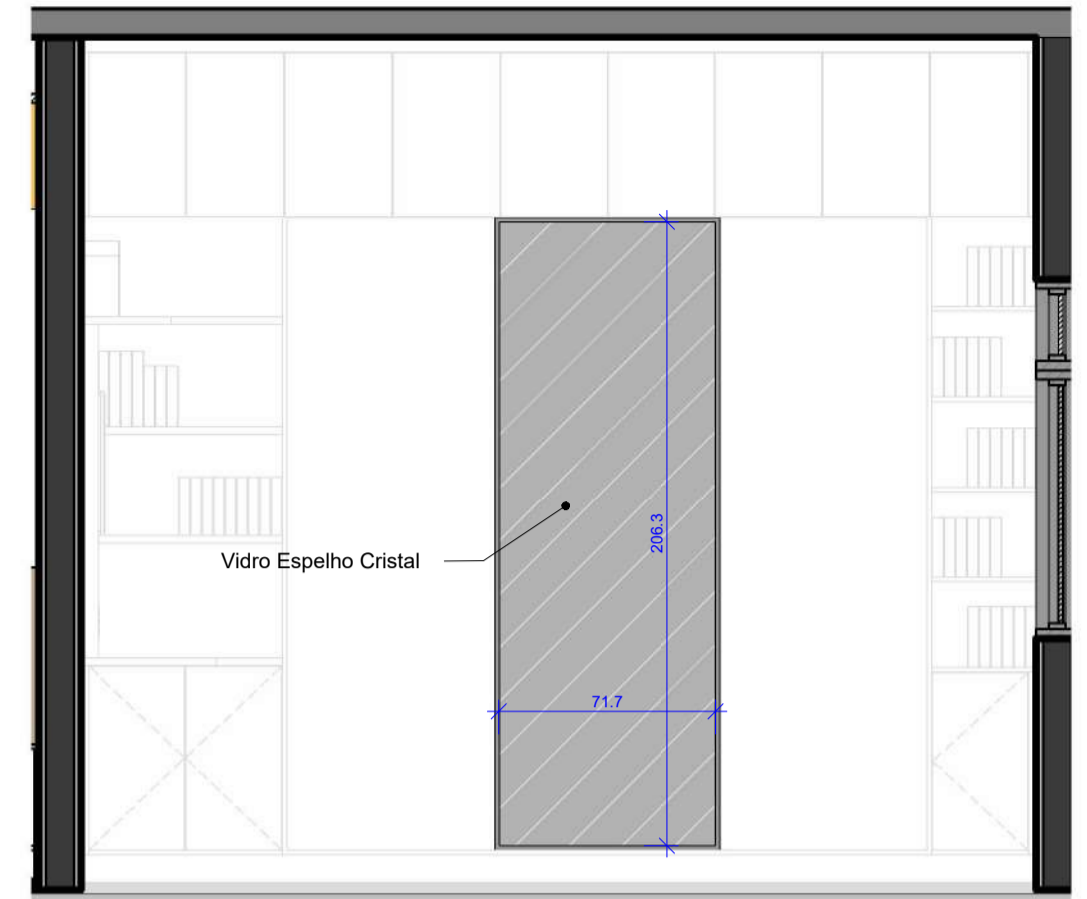


6 HOME-OFFICE - ELEVÇÃO 03
ESCALA 1 : 25

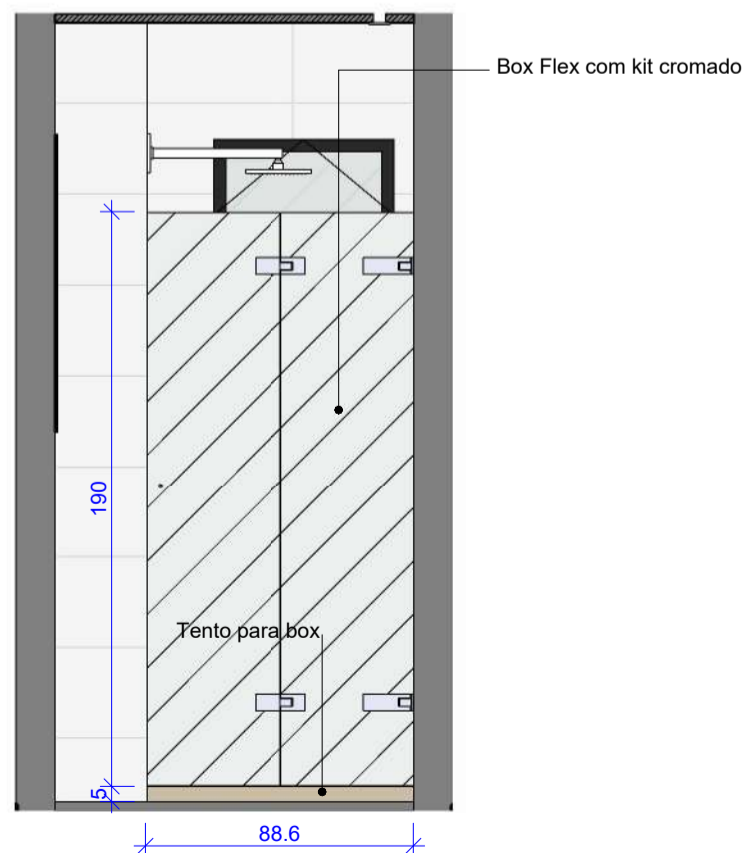

2 BANH. - ELEVÇÃO 04
ESCALA 1 : 25

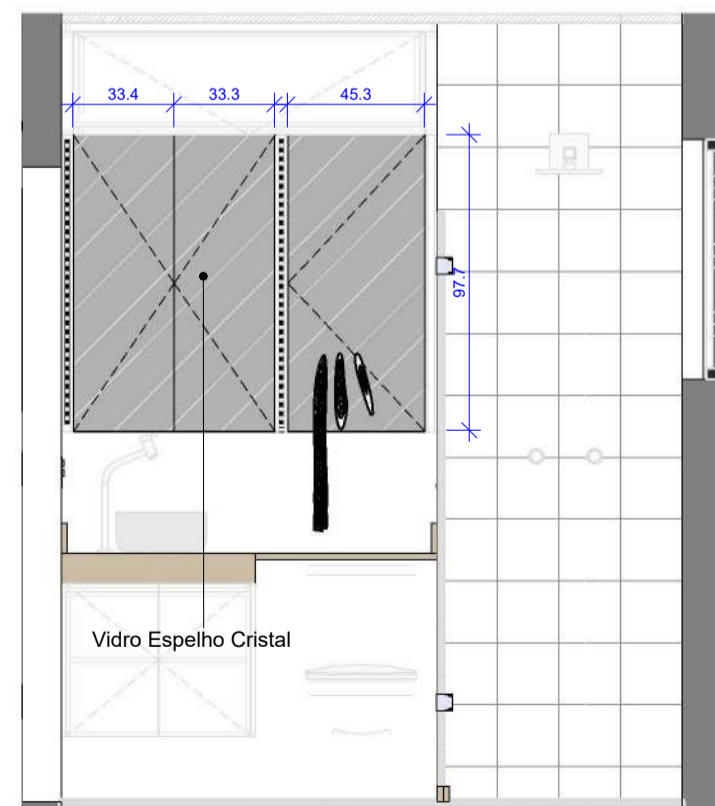

5 BANH. - ELEVÇÃO 03
ESCALA 1 : 25

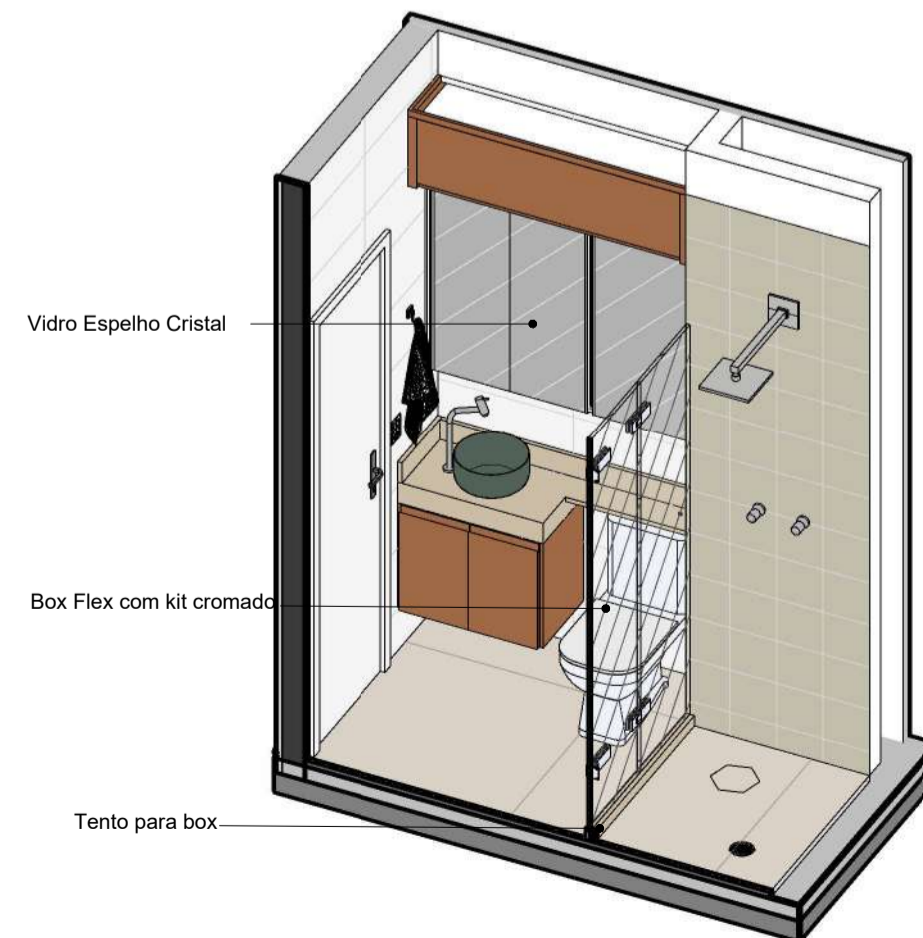

Vidro Espelho Cristal


Box Flex com kit cromado

Tento para box



BANHEIRO, SALA E HOME-OFFICE

VIDROS E ESPELHOS

PROJETO: DESIGN DE INTERIORES - APTO 106		OBS.: CONFERIR MEDIDAS NO LOCAL TODAS AS MODIFICAÇÕES DEVERÃO SER INFORMADAS	
LOCAL: PARADA DE LUCAS - RJ	DV.01	PRANCHA 01/01	 SOMNIUM ENGENHARIA @somniaum.engenharia
PROJETO POR: SUZANA MONTEIRO		REVISÃO 04	
LOCAL(S) DETALHAMENTO DE VIDROS E ESPELHOS	ESCALAS INDICADAS	DATA 12/06/2023	Tel. / WhatsApp: (21) 99108-7441 www.somniaumengenharia.com.br